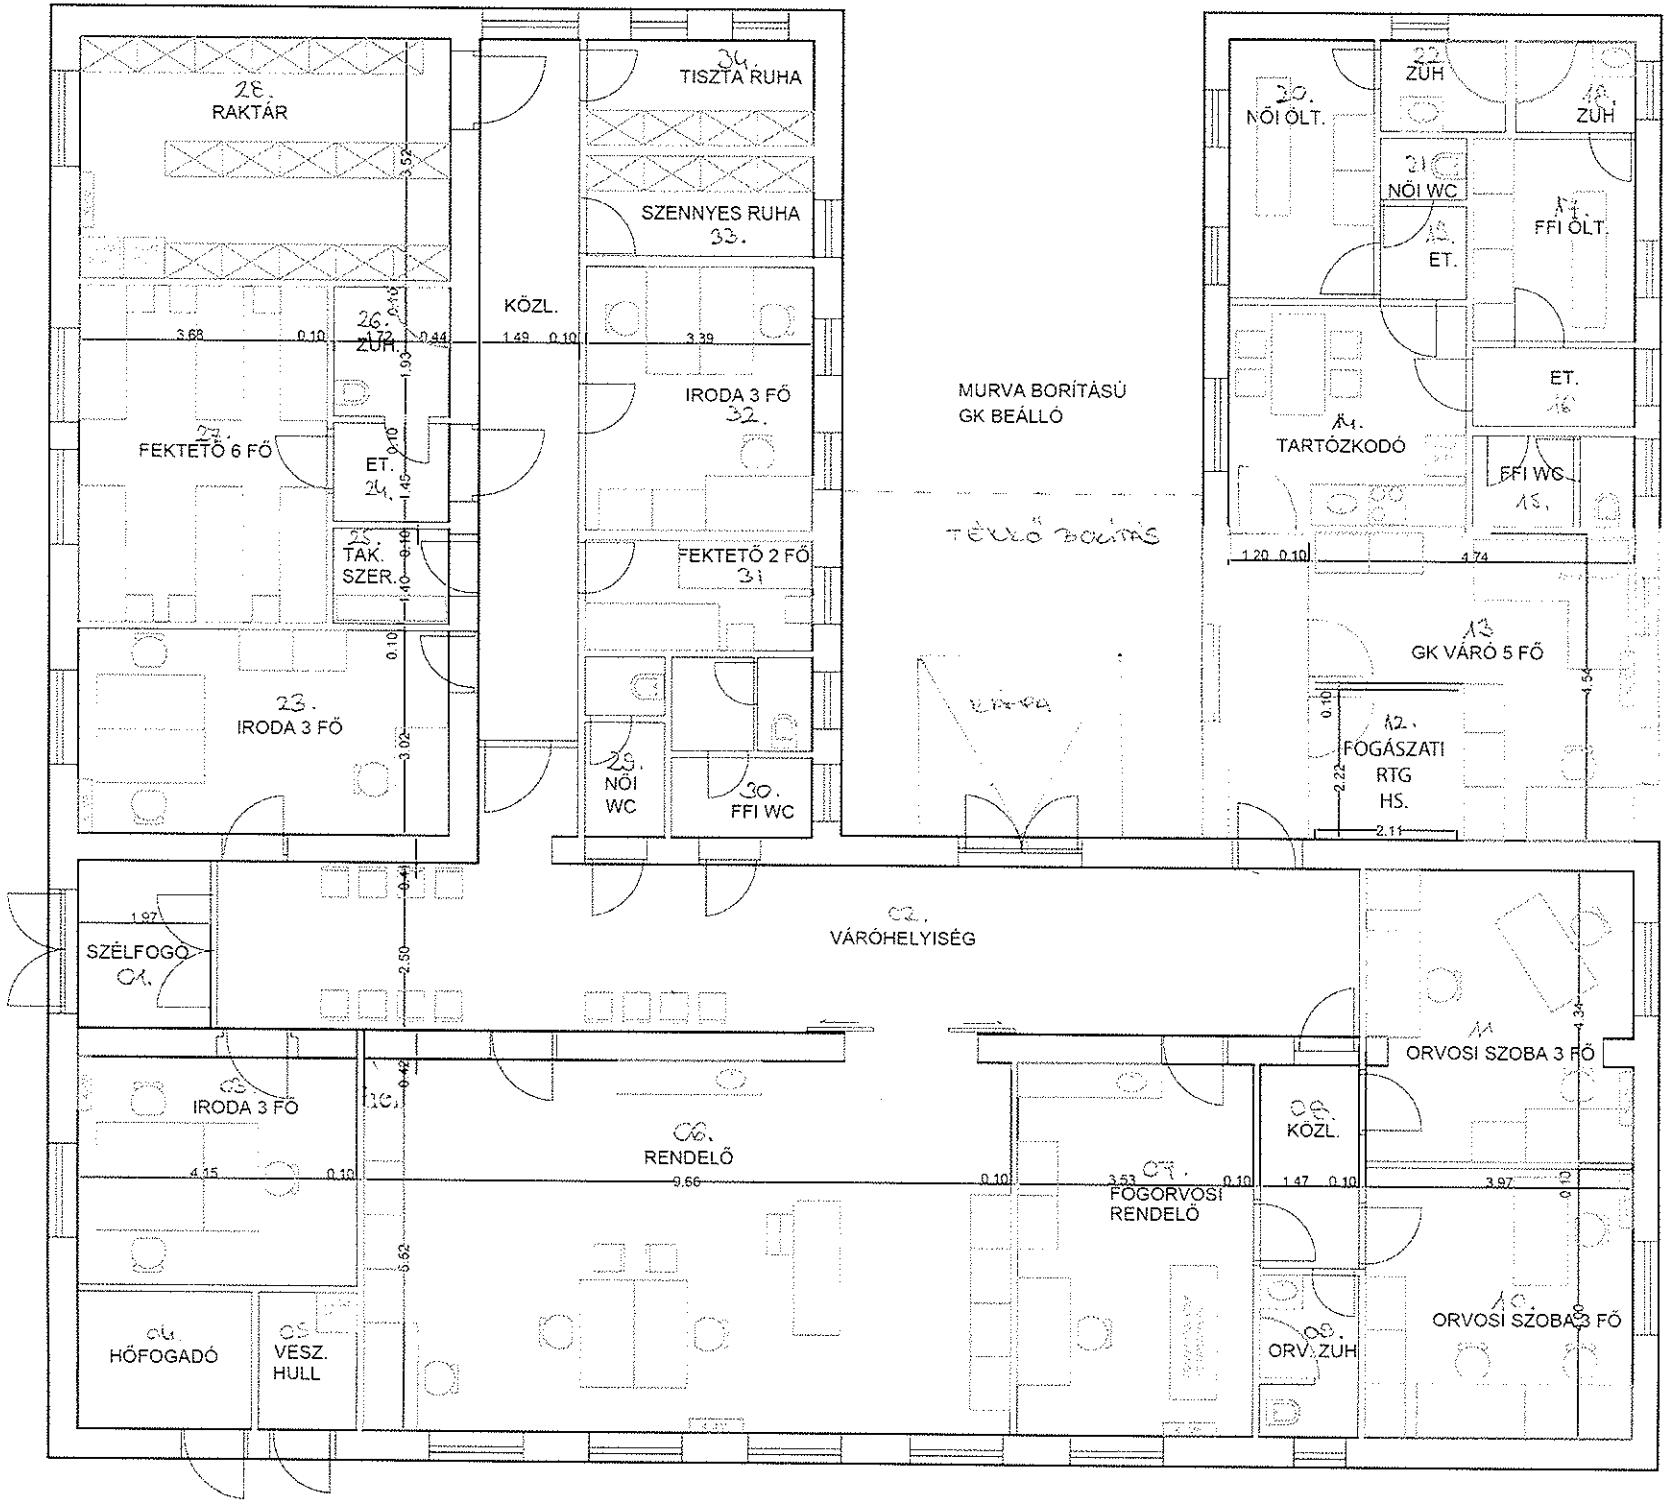
28. RAKTÁR
34. TISZTA RUHA
SZENNYES RUHA 33.
KÖZL.
26. ZUH.
27. FEKTETŐ 6 FŐ
ET. 24.
25. TAK. SZER.
23. IRODA 3 FŐ
IRODA 3 FŐ 32.
FEKTETŐ 2 FŐ 31
29. NŐI WC
30. FFI WC
MURVA BORÍTÁSÚ GK BEÁLLÓ
TÉGLA BURKOLAT
20. NŐI ÖLT.
22. ZUH
18. ZUH
21. NŐI WC
19. ET.
17. FFI ÖLT.
ET. 16
A1. TARTÓZKODÓ
FFI WC 15.
13 GK VÁRÓ 5 FŐ
12. FOGÁSZATI RTG HS.
C2. VÁRÓHELYISÉG
SZÉLFOGÓ C1.
C3. IRODA 3 FŐ
C6. RENDELŐ
C7. FOGORVOSI RENDELŐ
C9. KÖZL.
A ORVOSI SZOBA 3 FŐ
C4. HŐFOGADÓ
C5. VESZ. HULL
C8. ORV. ZUH
ORVOSI SZOBA 3 FŐ