


SZIGETELÉS METSZETEK
M=1:50

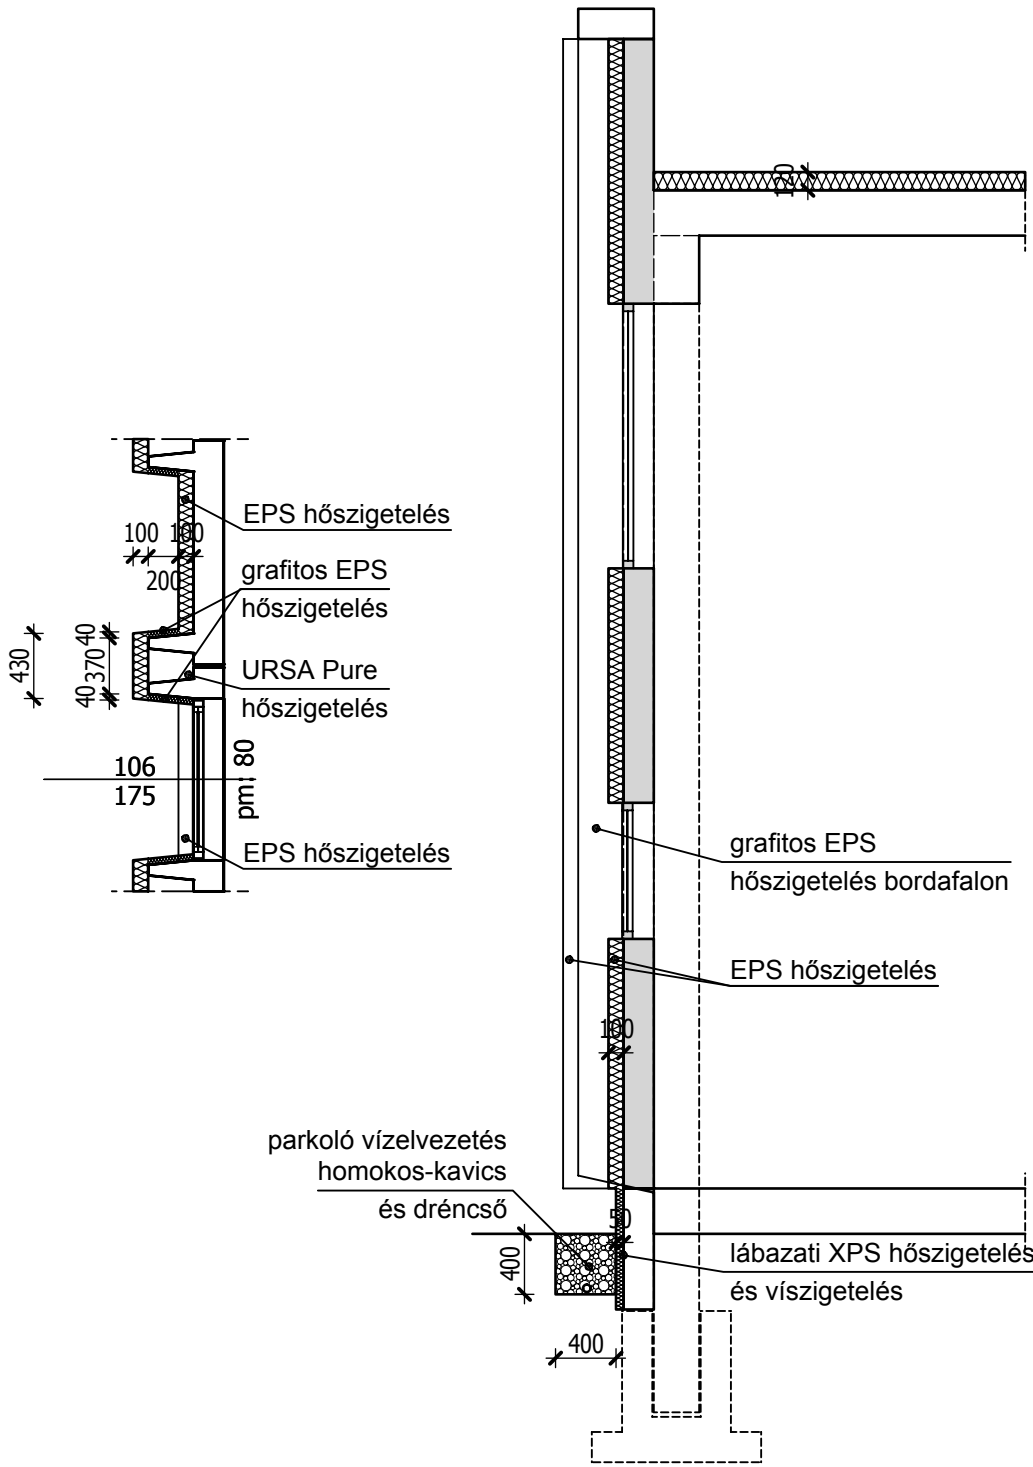

Megbízó:	
 HM Védelemgazdasági Hivatal H-1135 Budapest, Lehel u. 35-37.	
Helyszín cím:	
 HM Egészségügyi Központ - Honvédkórház Tünde utcai telephely H-1183 Budapest, XVIII. ker. Tünde utca 41. Hrsz.: 0137664	
Megnevezés:	
VÁZLATTERV SZIGETELÉS METSZETEK	
Lépték:	Módosítás:
1:50	0
Dátum:	Rajzszám:
2017.03.06.	É-08