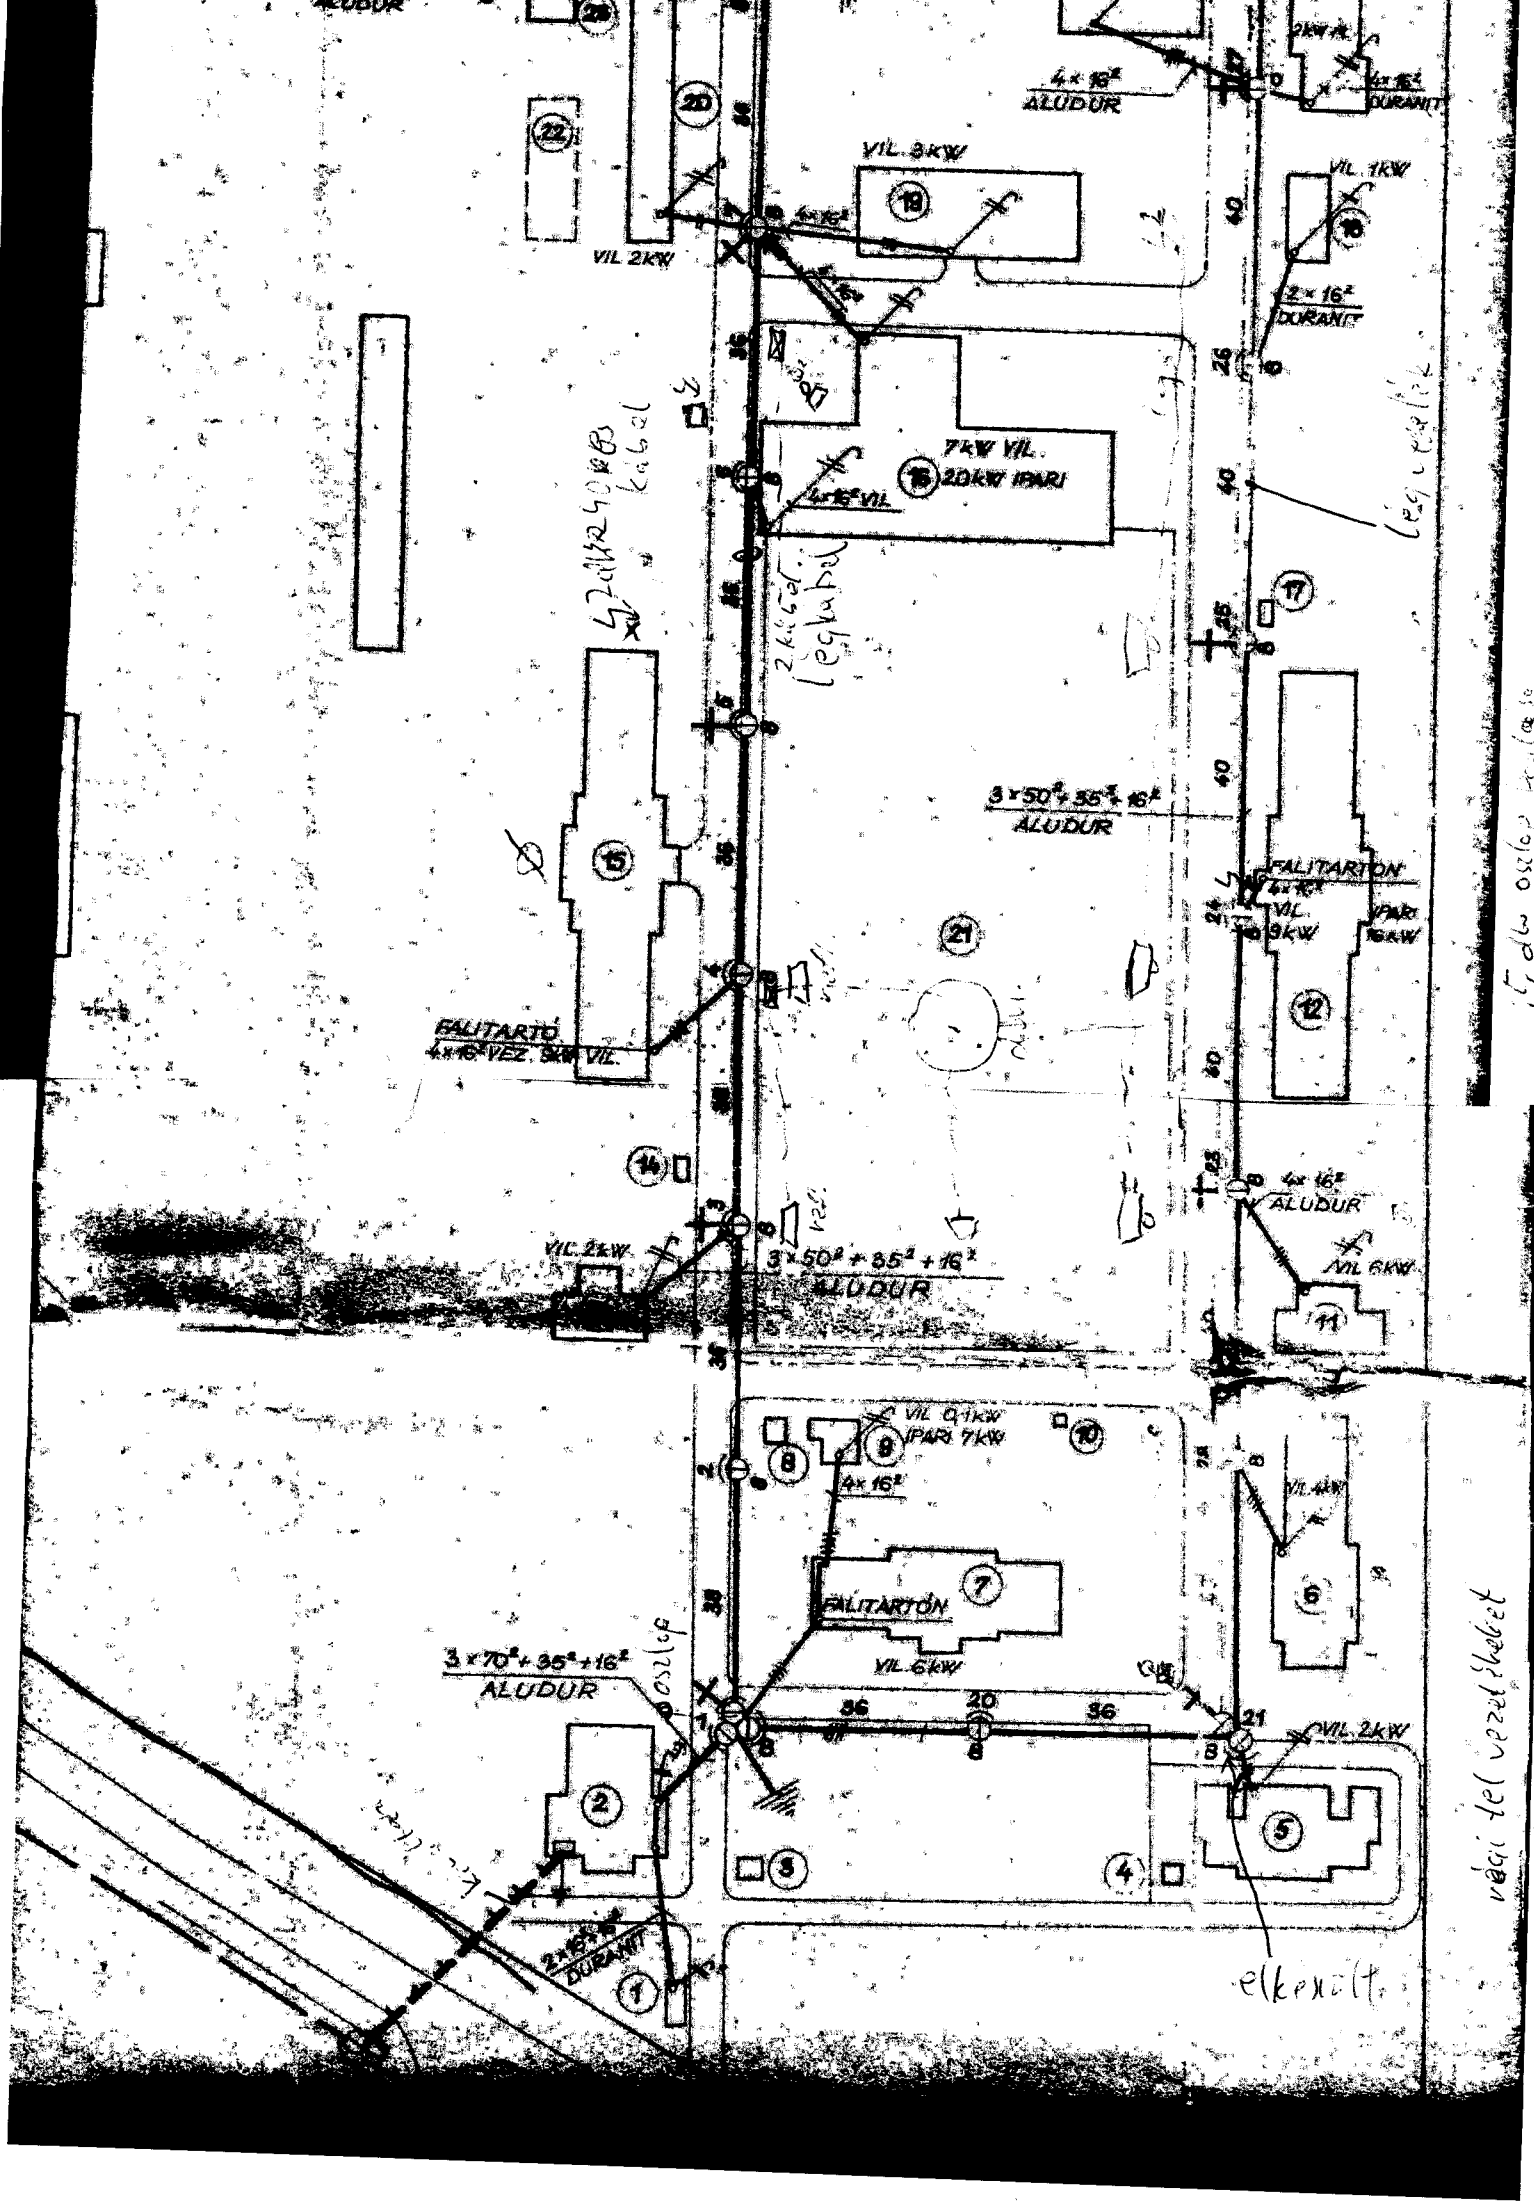
4 × 16²
ALUDUR
VIL. 3KW
VIL. 1KW
VIL. 2KW
2 × 16²
DURANIT
7KW VIL.
20KW IPARI
4×16² VIL
3 × 50² + 35² + 16²
ALUDUR
FALITARTÓN
4×16² VIL.
9KW
IPARI
15KW
FALITARTÓ
4×16² VEZ. 3KW VIL.
4×16²
ALUDUR
VIL. 2KW
3 × 50² + 35² + 16²
ALUDUR
VIL. 6KW
VIL. 0,1KW
IPARI 7KW
4×16²
FALITARTÓN
VIL. 6KW
VIL. 4KW
3 × 70² + 35² + 16²
ALUDUR
VIL. 2KW
2×16²
DURANIT
elkerült