

Csatoma jele

Utca neve

99
98
97
96
95
94
93

1:1000

1:100

Árok jobb oldali
részűlé

Árok bal oldali
részűlé

Befogadó a 11.sz. csatorna csatloma 1+506.8 km szelvénye

Tervezett tilió
láscs külön részletterv


Földút tengely
D80 beton átvezés


Földút tengely
D60 beton átvezés

Szelvény [m]	0+000	0+005.3	0+039.4	0+088.4	0+100	0+142.6	0+148.4	0+149.2	0+156.1	0+200	0+203.7	0+243.6	0+250.1	0+250.6	0+256.9
Jobbpart terepszint [m.B.f.]	96.85	96.87	98.4	98.28	98.3	98.02	98.47	98.49	97.33	98.47	98.47	98.26	98.37	98.37	97.76
Balpart terepszint [m.B.f.]	96.79	97.96	98.14	98.07	98.12	98.3	98.51	98.5	98.21	98.16	98.16	97.89	98.38	98.37	97.81
Meglévő folyásfenék [m.B.f.]	96.78	96.77	96.7	96.77	96.85	97.12	97.2	97.2	97.13	97.01	97	97.34	97.3	97.3	97.29
Tervezett folyásfenék [m.B.f.]	96.78	96.77	96.7	96.77	96.85	97.12	97.2	97.2	97.13	97.01	97	97.24	97.3	97.3	97.29
Fenéklejtés [‰]	-0.378‰	-2.049‰	1.347‰	6.52‰	1.172‰	-0.61‰	-2.728‰	6.087‰	-9.357‰						
Épül összesen	5.29 m	34.15 m	49 m	54.14 m	11.94 m	0.95 m	47.65 m	39.43 m	1.44 m	11.9 m	0.43 m	22.34 m			

11.2. számú csatorna

0720/1 hrsz

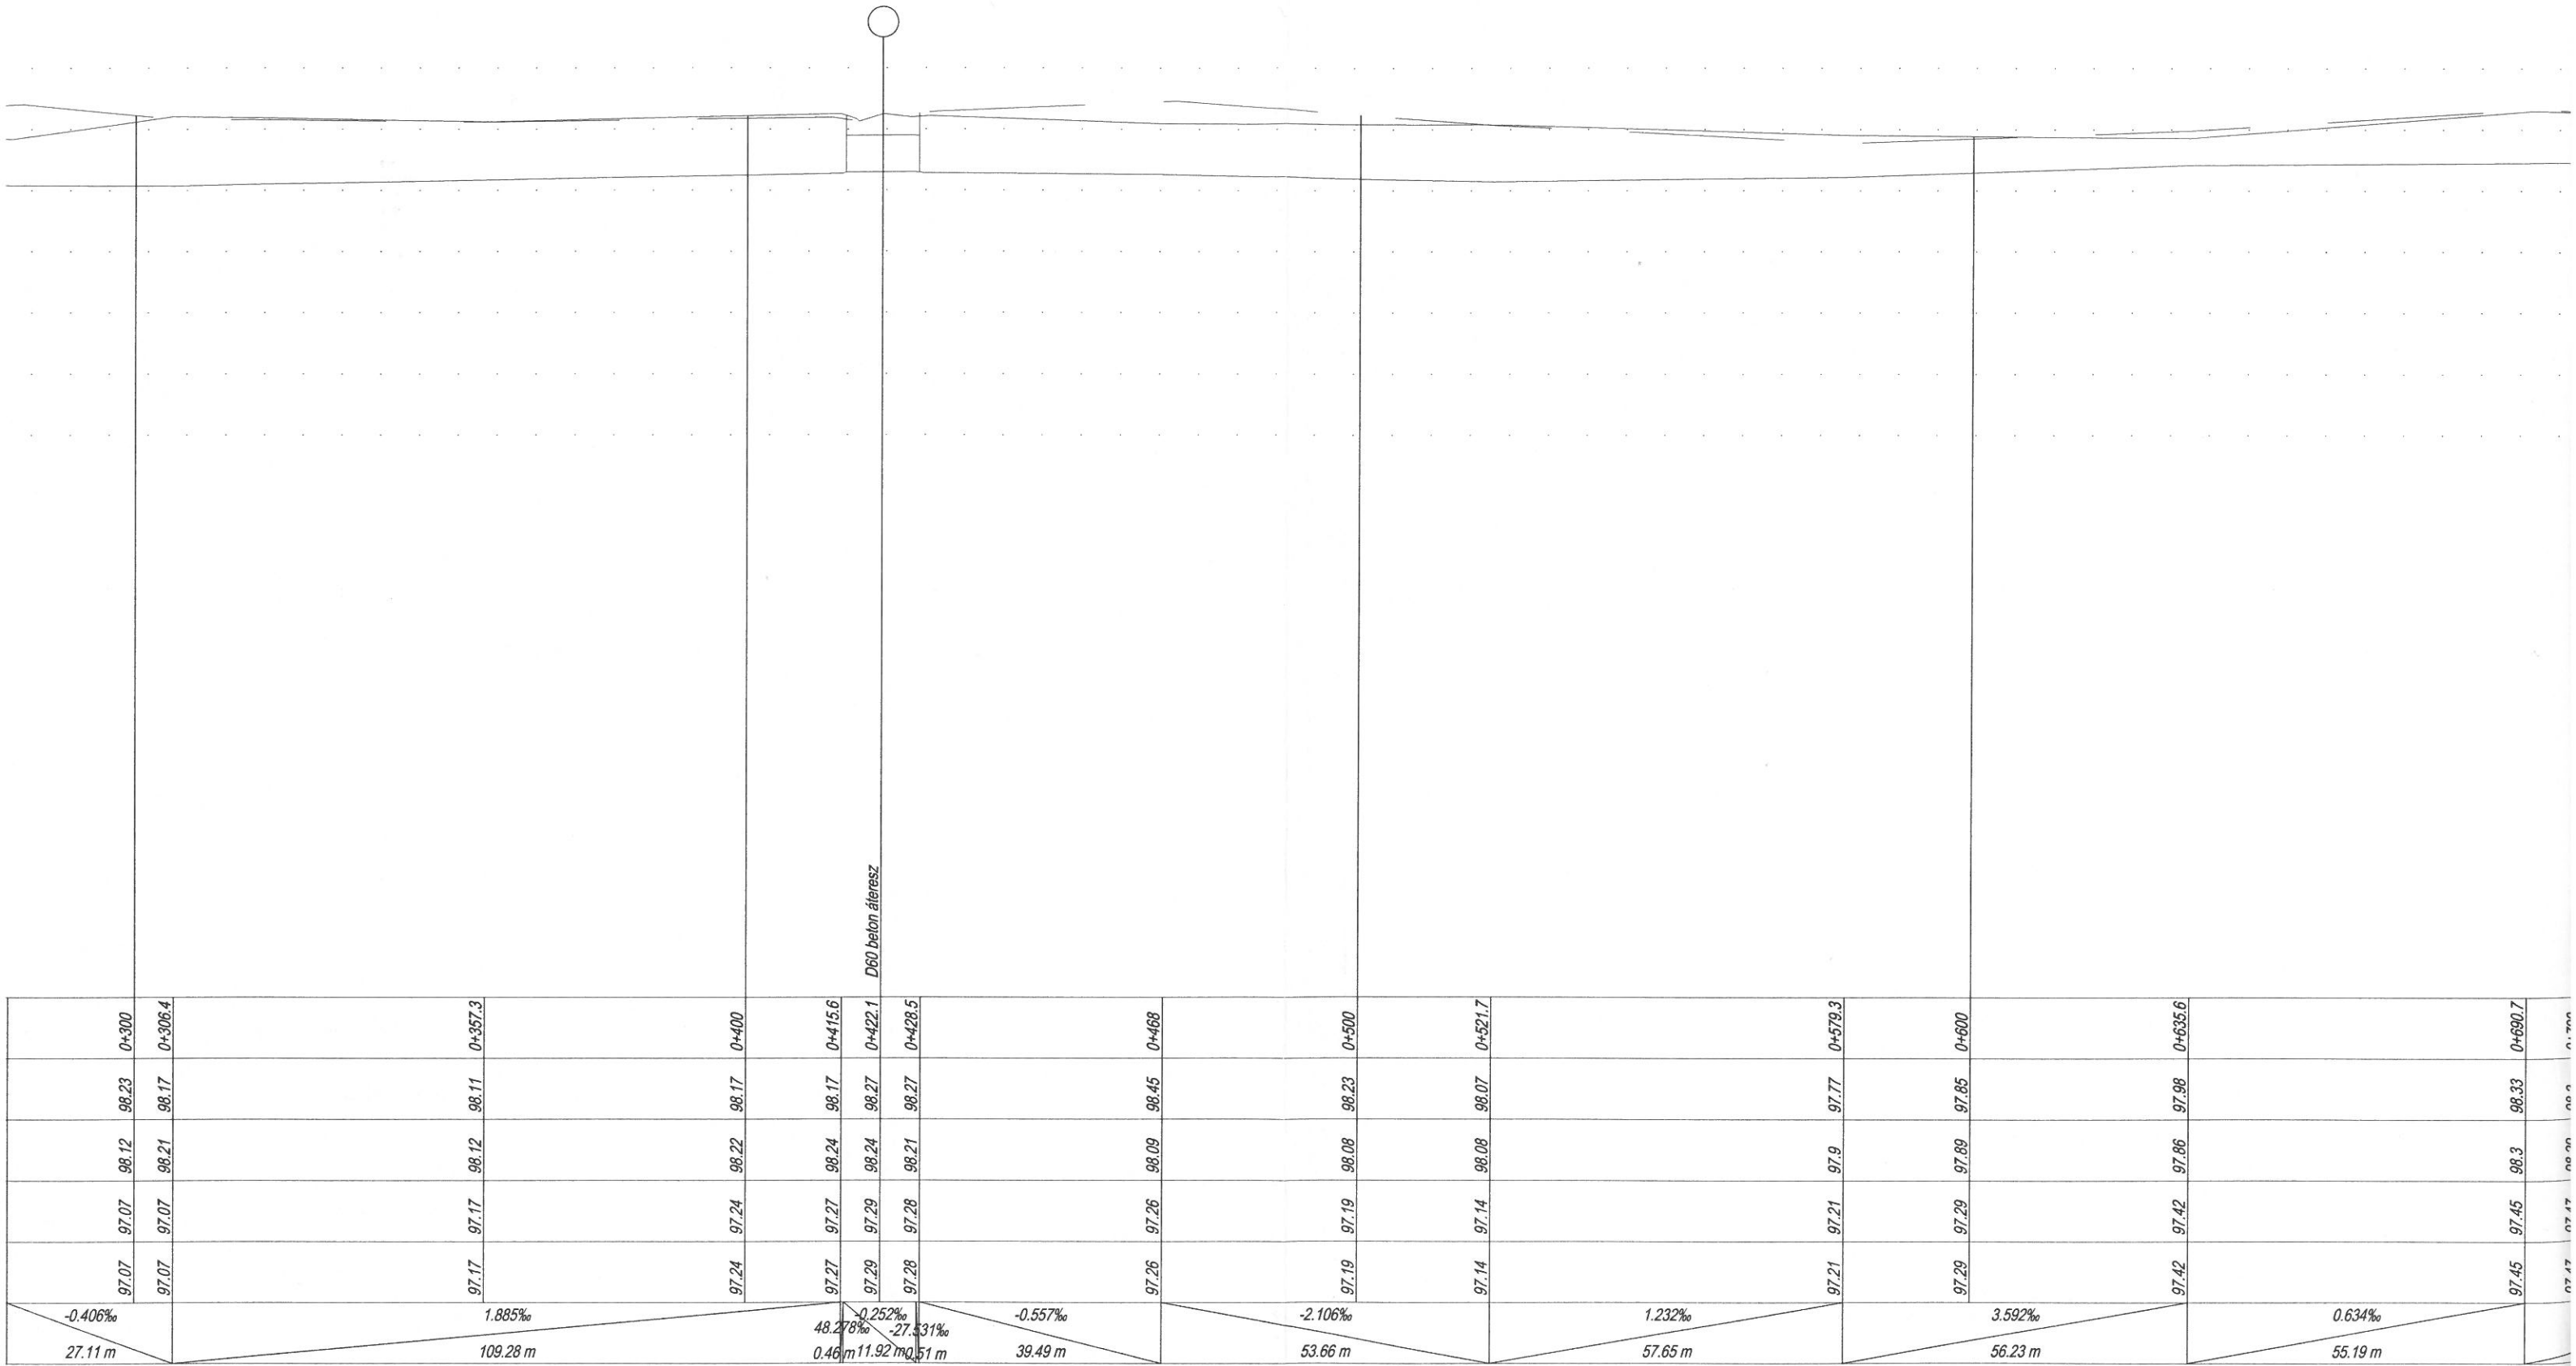

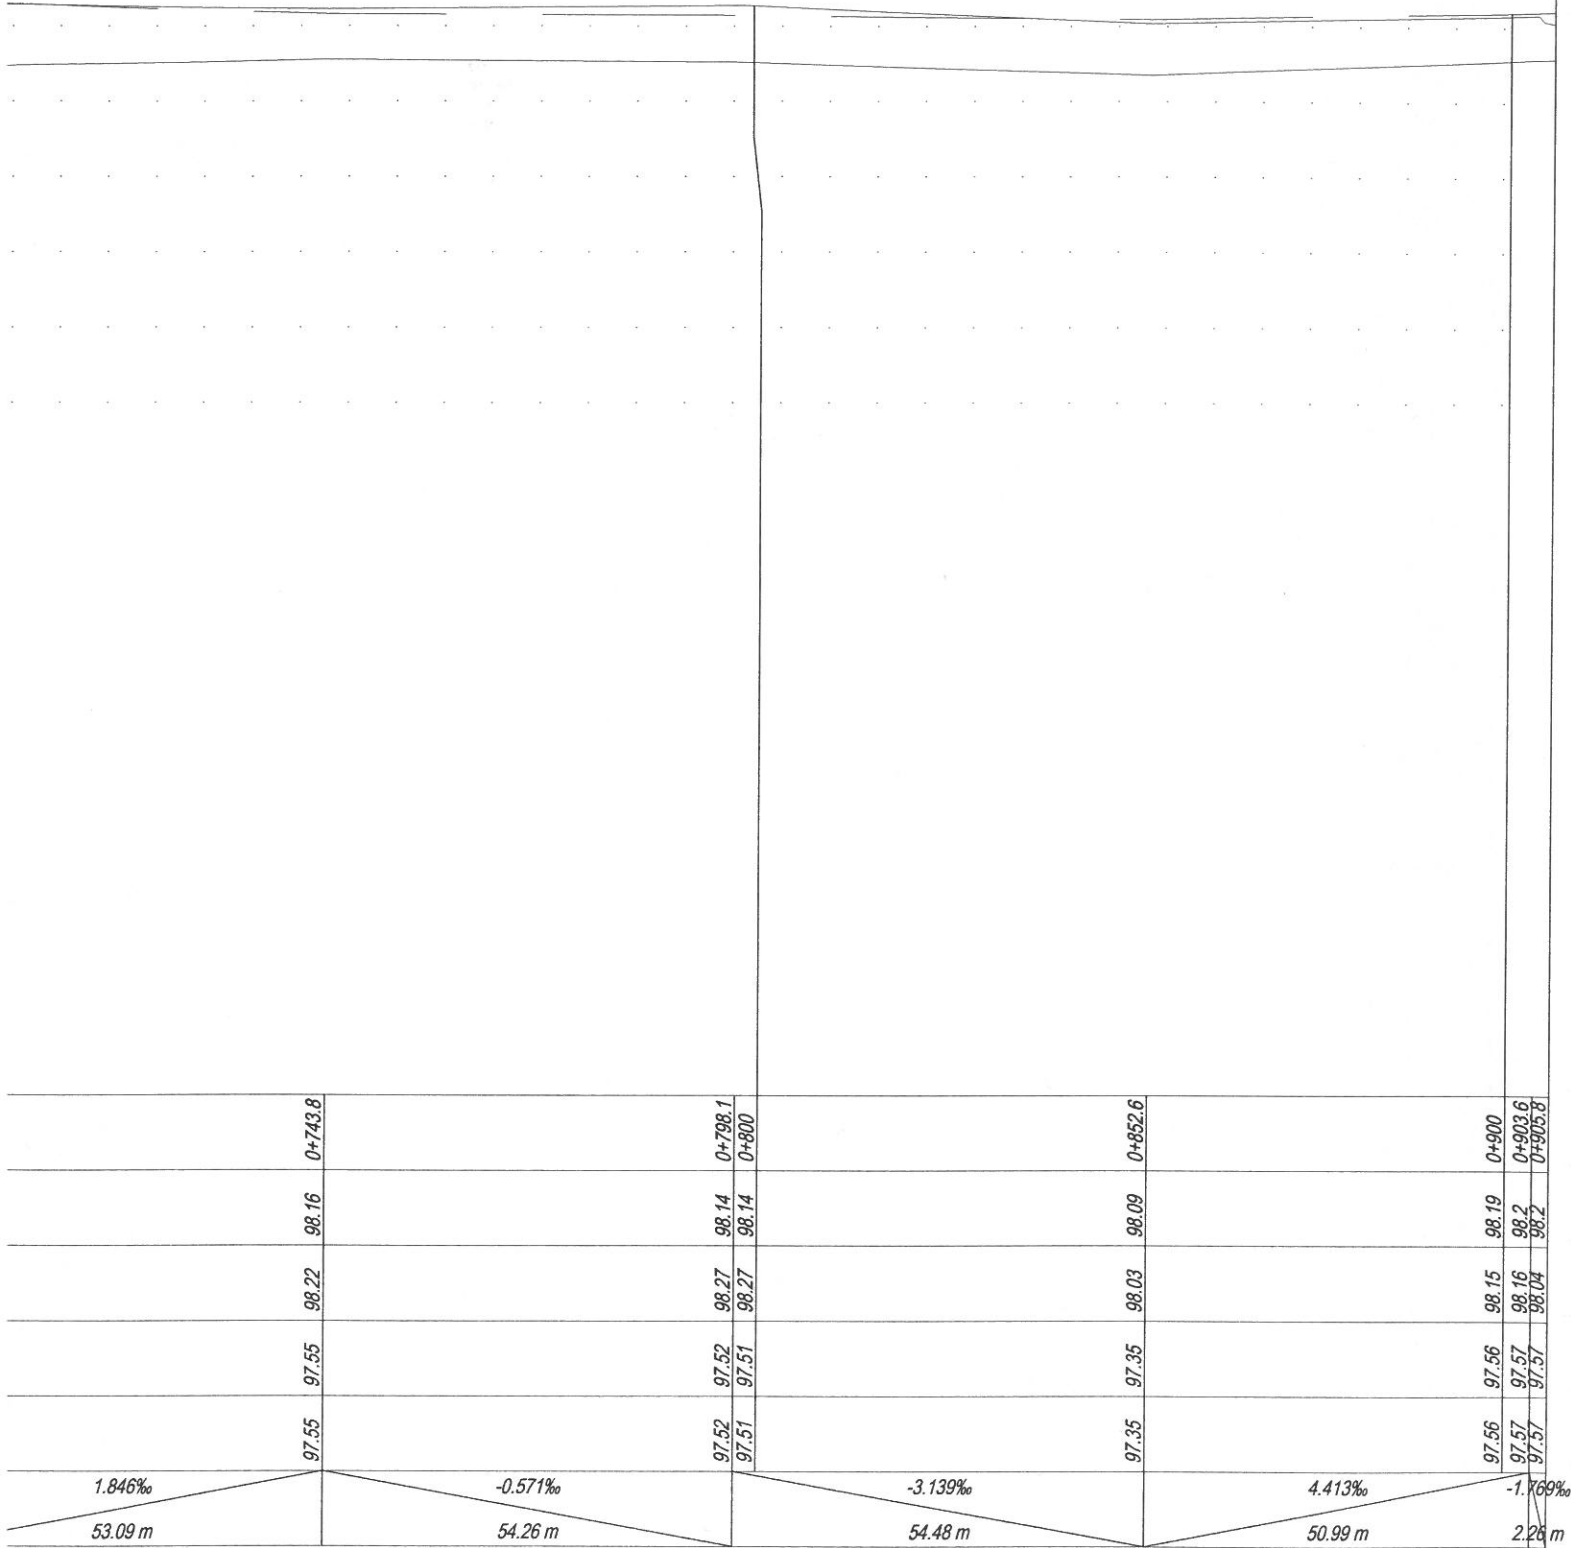

- beavatkozást nem igénylő műtárgy
- tervezett új műtárgy
- meglévő műtárgy átépítése

Jelen tervdokumentáció az 1999. évi LXXVI. Törvény értelmében szerzői jogvédelem alatt áll.
 A tervdokumentáció a VIZITERV ALBA Kft. szellemi terméke. A tervet csak a vállalkozás szerinti célra lehet felhasználni. Annak továbbtervezése, módosítása, teljes egészében vagy részleteiben történő másolása, közzététele – bármilyen formában – csak a tervezők előzetes írásbeli engedélyének birtokában lehetséges.
 A tervdokumentáció kivitelezésre nem jogosít, és kivitelezésre nem használható fel.
 A terven feltüntetett magasságok a Balti alapsíkra vonatkoznak!

		Honlap: www.vizitervalba.hu E-mail: viziter.alba@t-online.hu Tel./Fax: /22/ 310-544		
MUNKATÁRGY: Duna-Ipoly Nemzeti Park Igazgatóság (2509 Esztergom, Strázsas hegy)				
MUNKARÉSZ: Táborfalvai Lő- és Gyakorlótér vízpótlása			TERVSZÁM: 237	
MUNKARÉSZ: Kiviteli terv			MRSZ:	
RAJZ TÁRGYA: 11.2 sz. csatorna hossz-szelvény (0+000-0+905)			RAJZSZÁM: 4.5	
FELELŐS TERVEZŐ: Kolossváry Gáborné VZ-TEL, -TER, -VKG 07-0223	TERVEZŐ: Kaszab Gábor VZ-TEL, -TER, -VKG 07-0035	ELLENŐR: Kocsis Katalin VZ-TEL, -TER, -VKG 07-0753	MÉRETARÁNY: 1:1000, 1:100 KELT: 2015. 05.	