



BALATONFÜRED "D" ÉPÜLET

DNY-i HOMLOKZAT
M=1:100

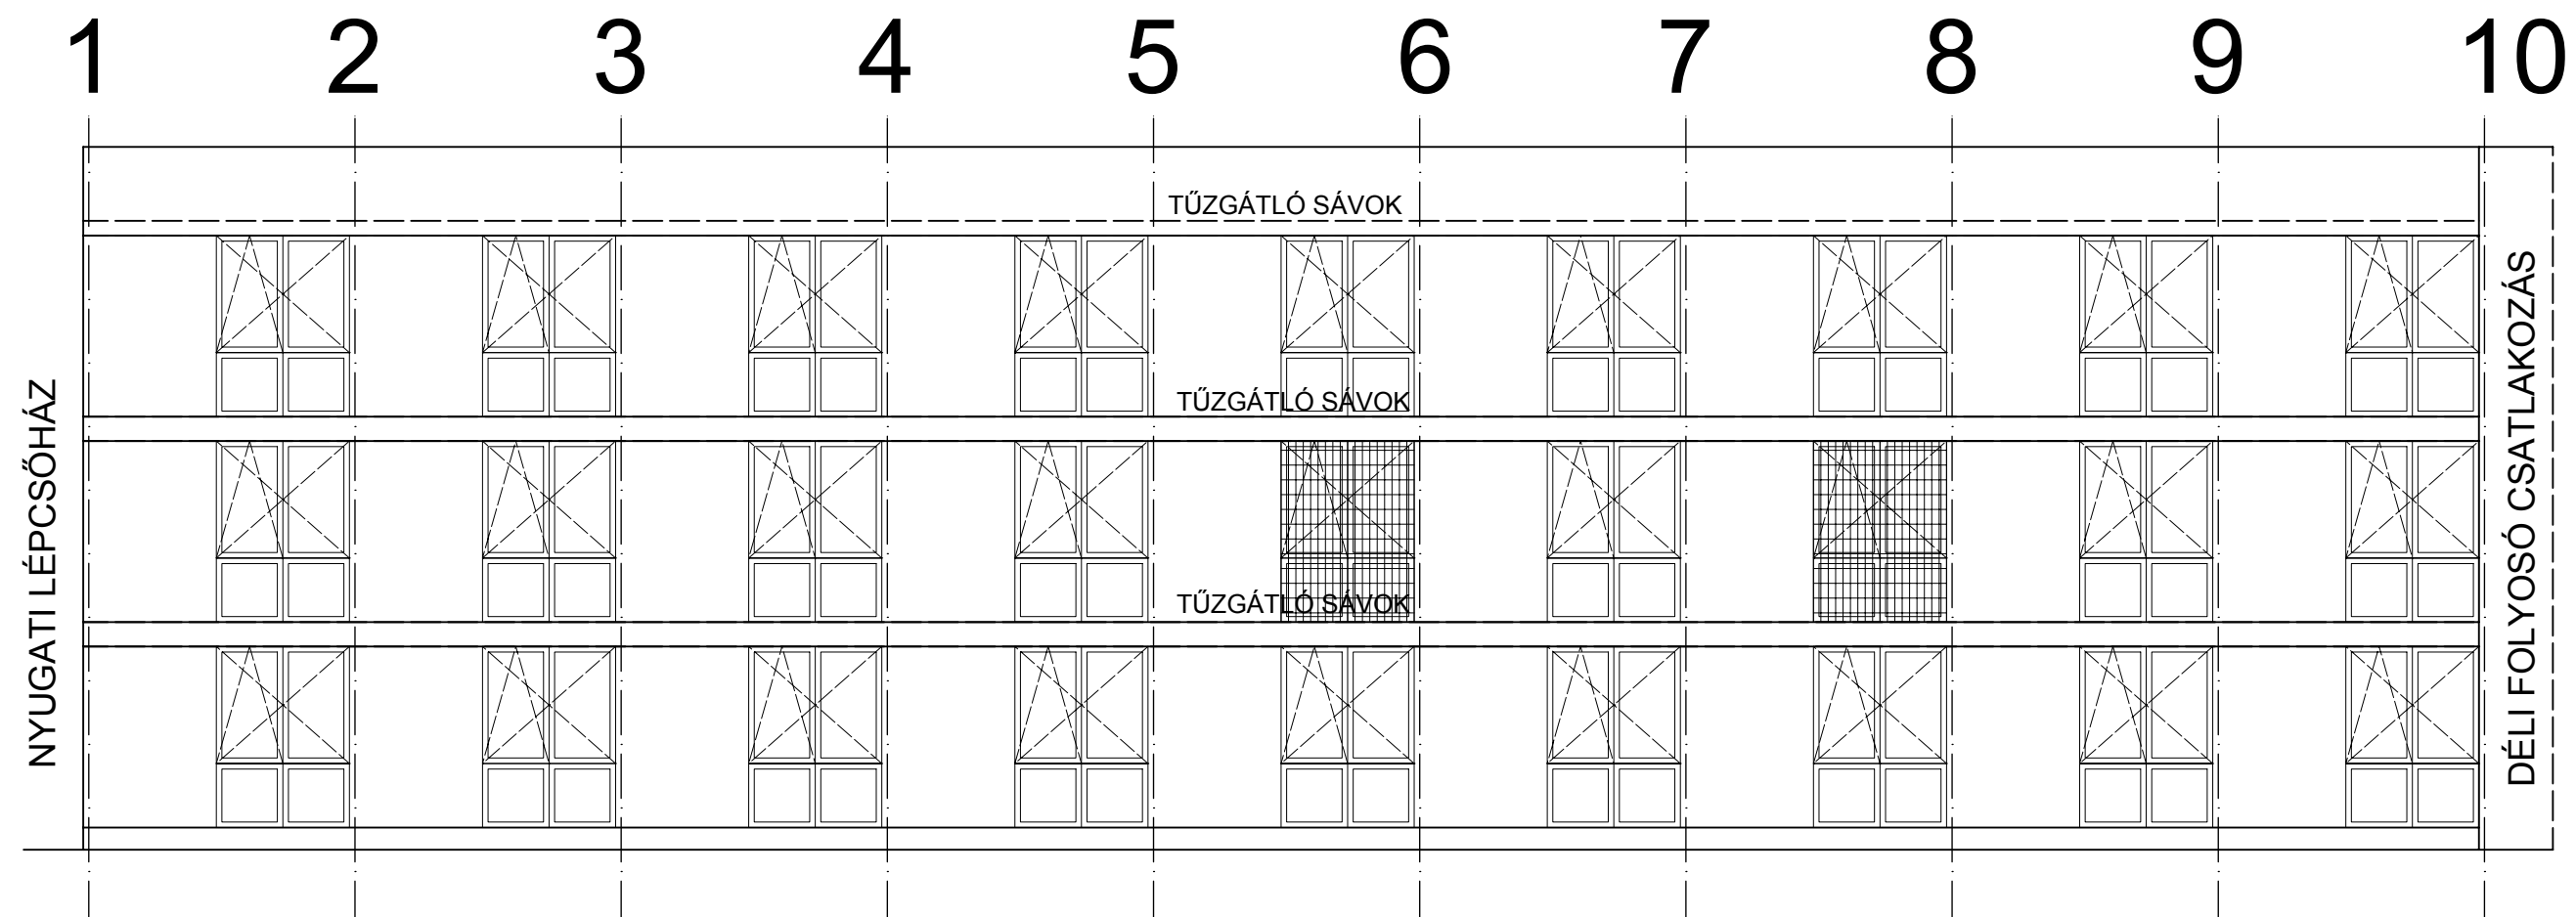

ÉK-i HOMLOKZAT
M=1:100

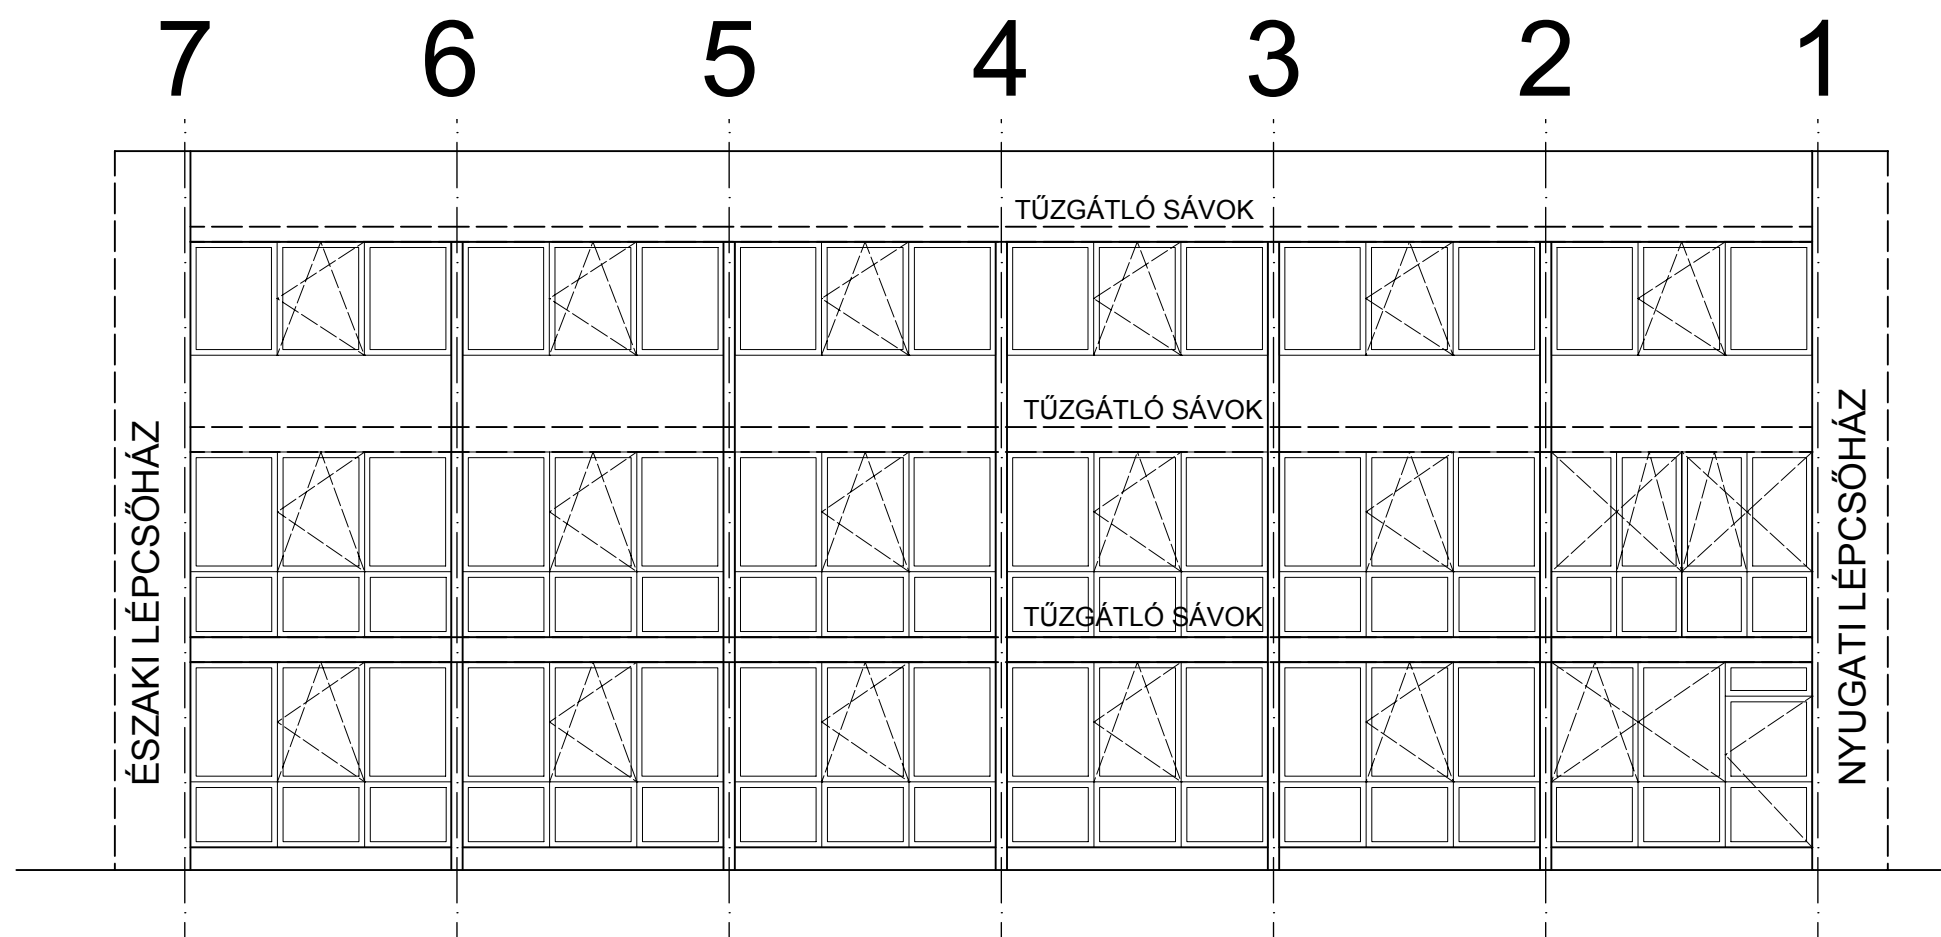

Megbízó:	 HM Védelemgazdasági Hivatal H-1135 Budapest, Lehel u. 35-37.	
Helyszín cím:	 HM Egészségügyi Központ - Honvédkórház Balatonfüredi telephely H-8230 Balatonfüred, Szabadság utca 5. Hrsz.: 360/2	
Megnevezés:	VÁZLATTERV - "D" ÉPÜLET HOMLOKZAT 1	
Lépték:	1:100	Módosítás: 0
Dátum:	2017.01.30.	Rajzszám: É-25