




DNY-i KÜLSŐ HOMLOKZAT
M=1:100

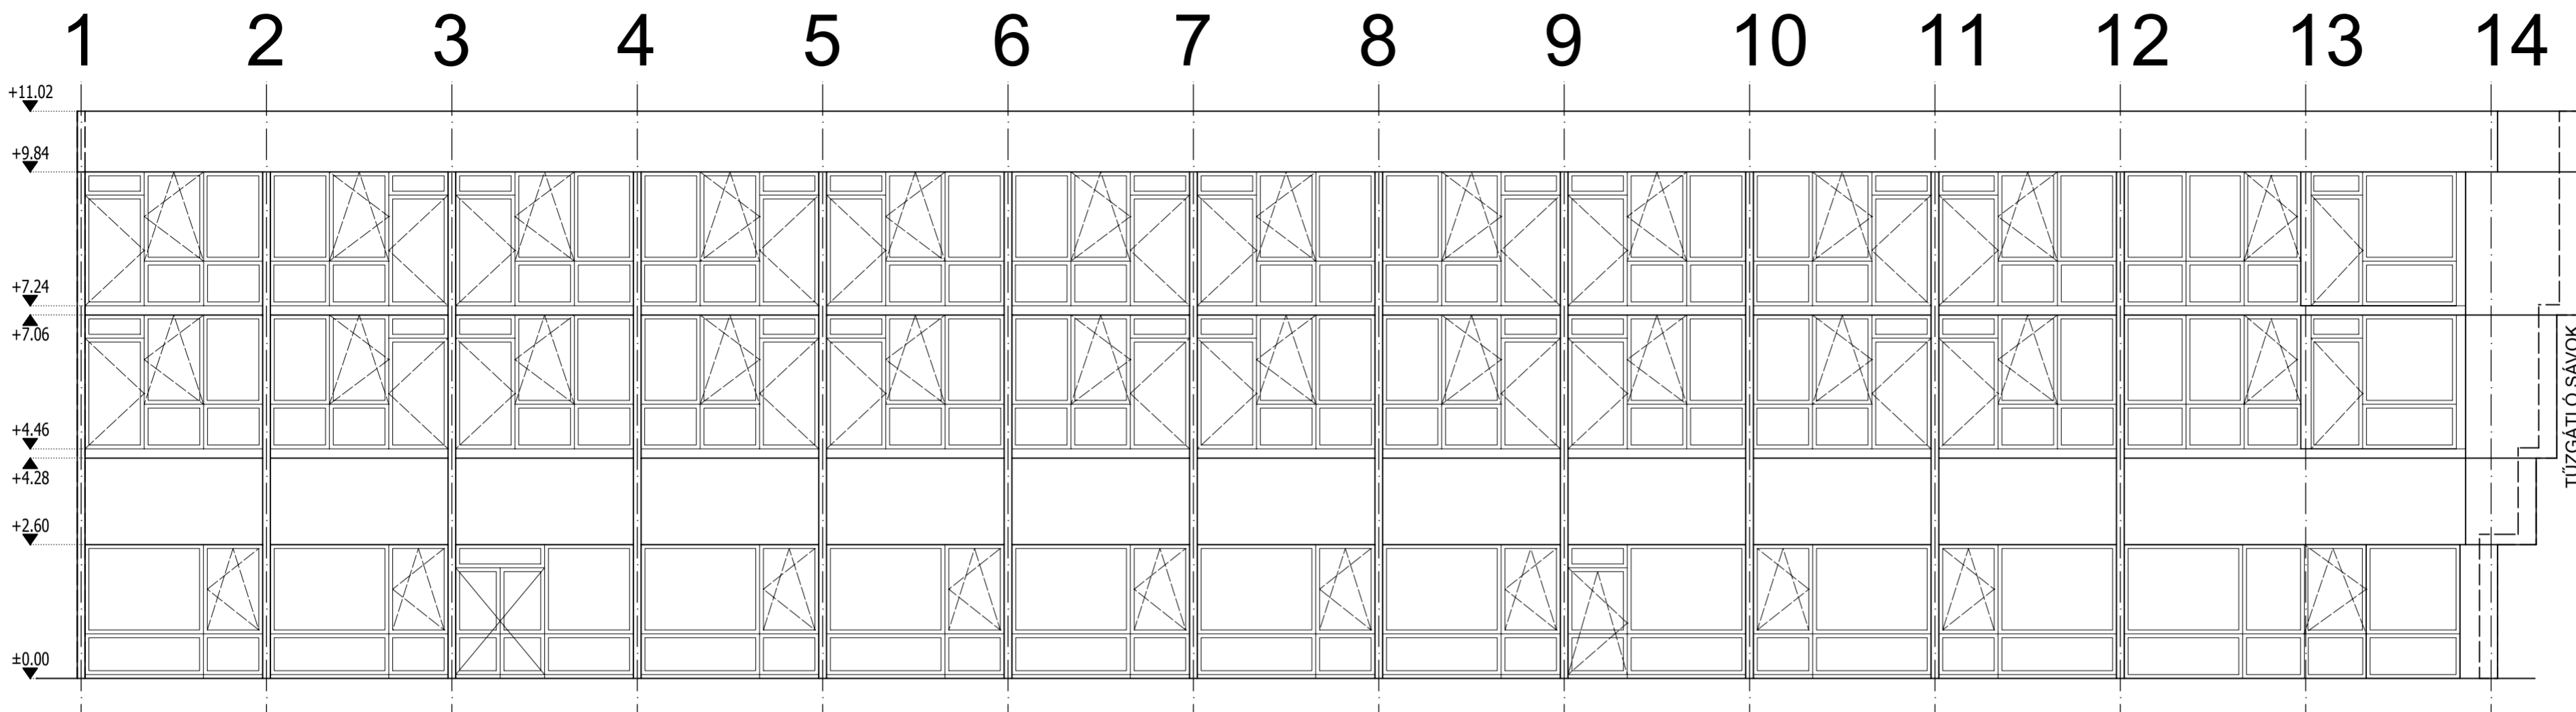

ÉK-i KÜLSŐ HOMLOKZAT
M=1:100

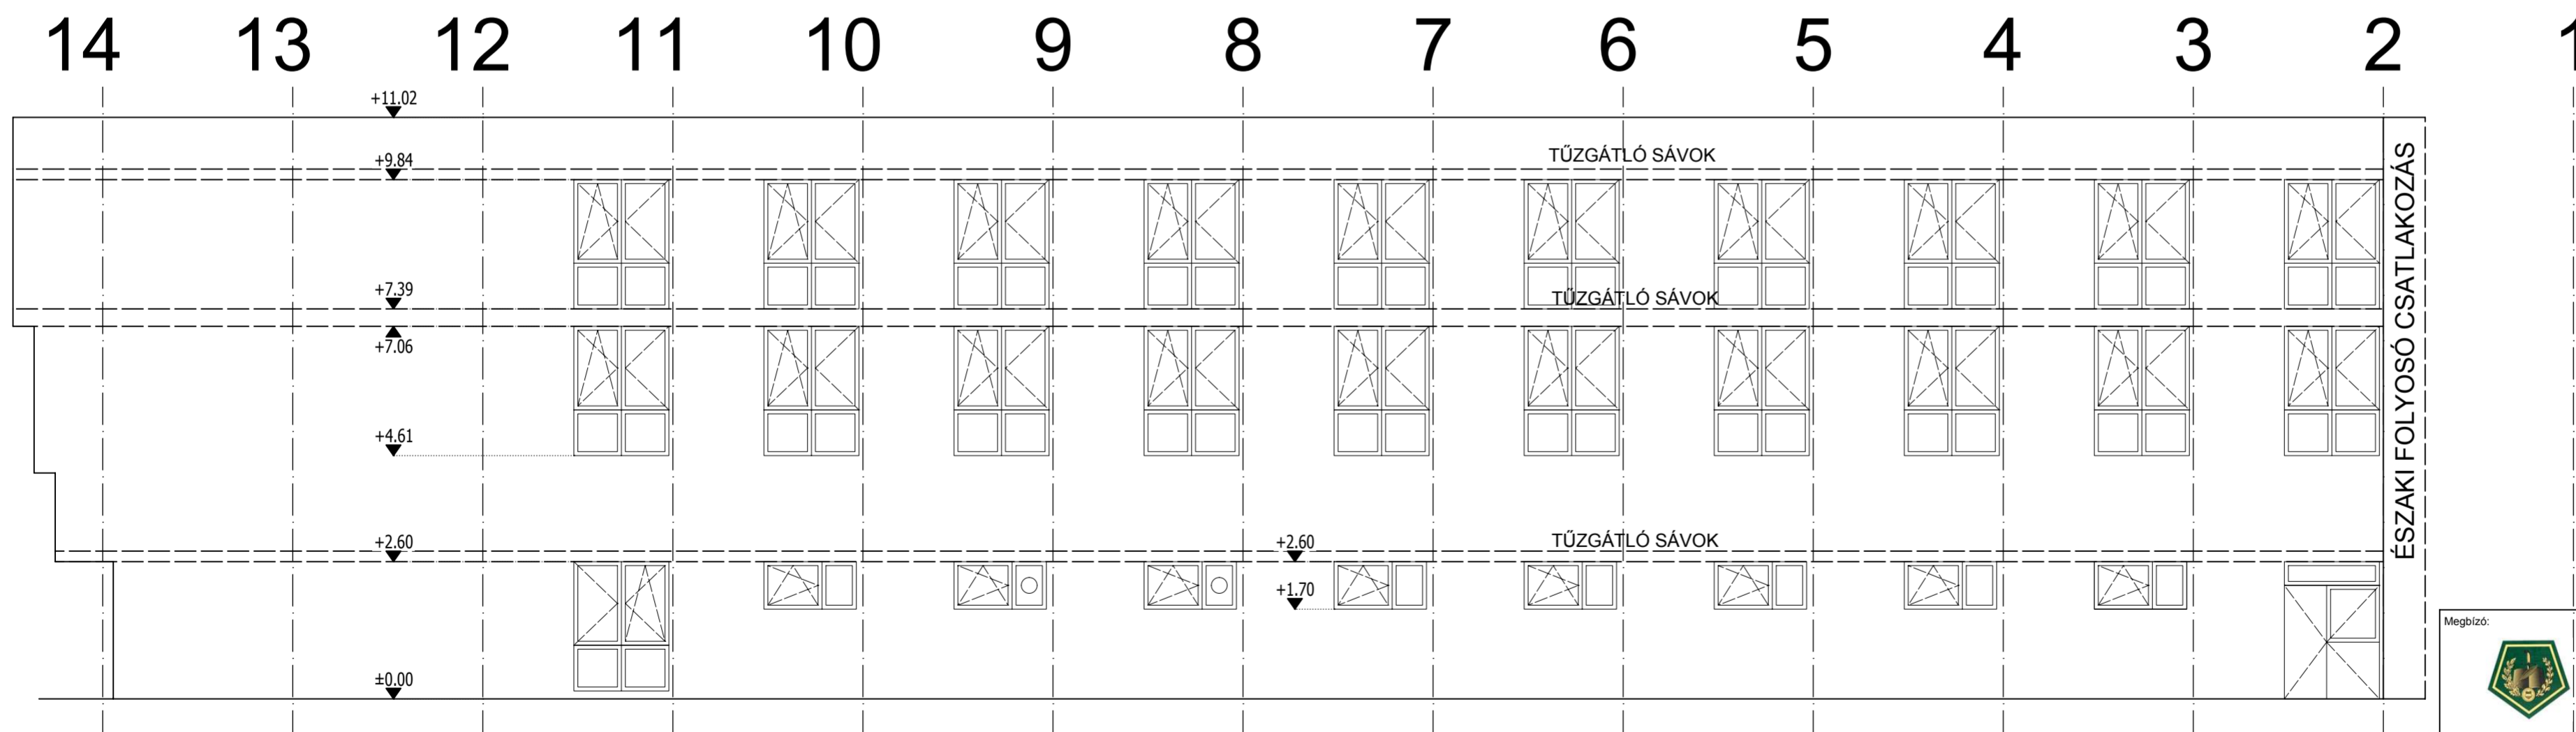

Megbízó:

HM Védelemgazdasági Hivatal
 H-1135 Budapest,
 Lehel u. 35-37.

Helyszín cím:

HM Egészségügyi Központ - Honvédkórház
 Balatonfüredi telephely
 H-8230 Balatonfüred, Szabadság utca 5.
 Hrsz.: 360/2

Megnevezés:
VÁZLATTERV - "C" ÉPÜLET
HOMLOKZAT 1

Lépték:	1:100	Módosítás:	0
Dátum:	2017.01.30.	Rajzszám:	É-06