



DK-i KÜLSŐ HOMLOKZAT
M=1:100

A B C D E F G H I J K L M N

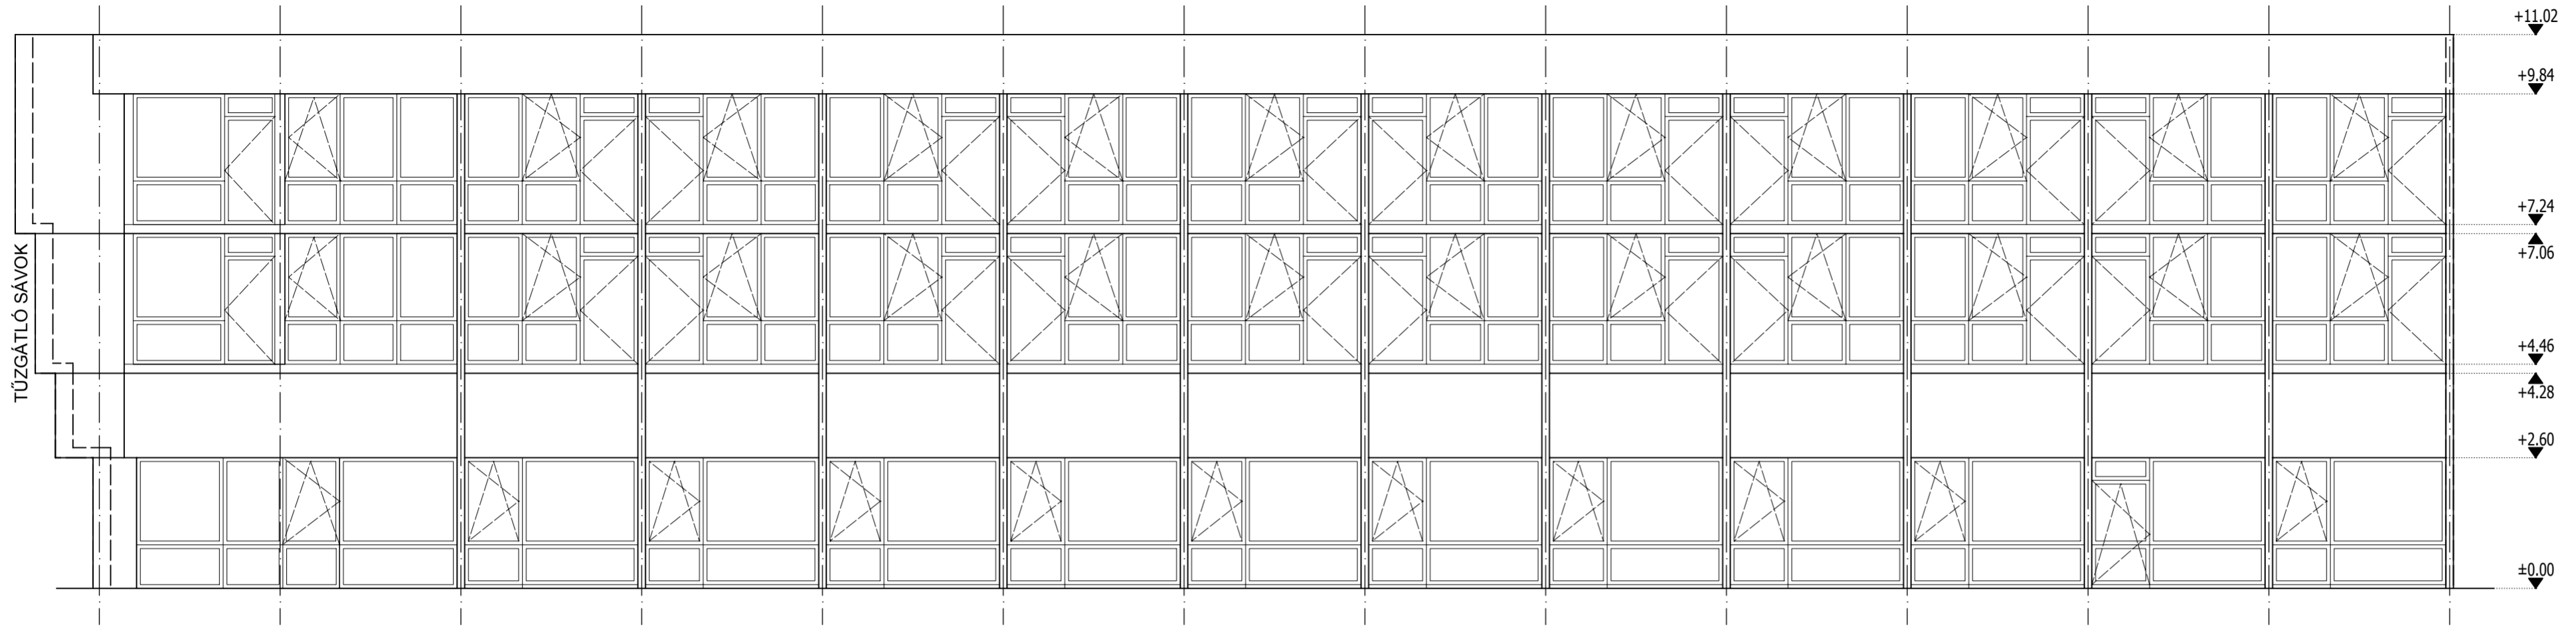

ÉNY-i KÜLSŐ HOMLOKZAT
M=1:100

M L K J I H G F E D C B A

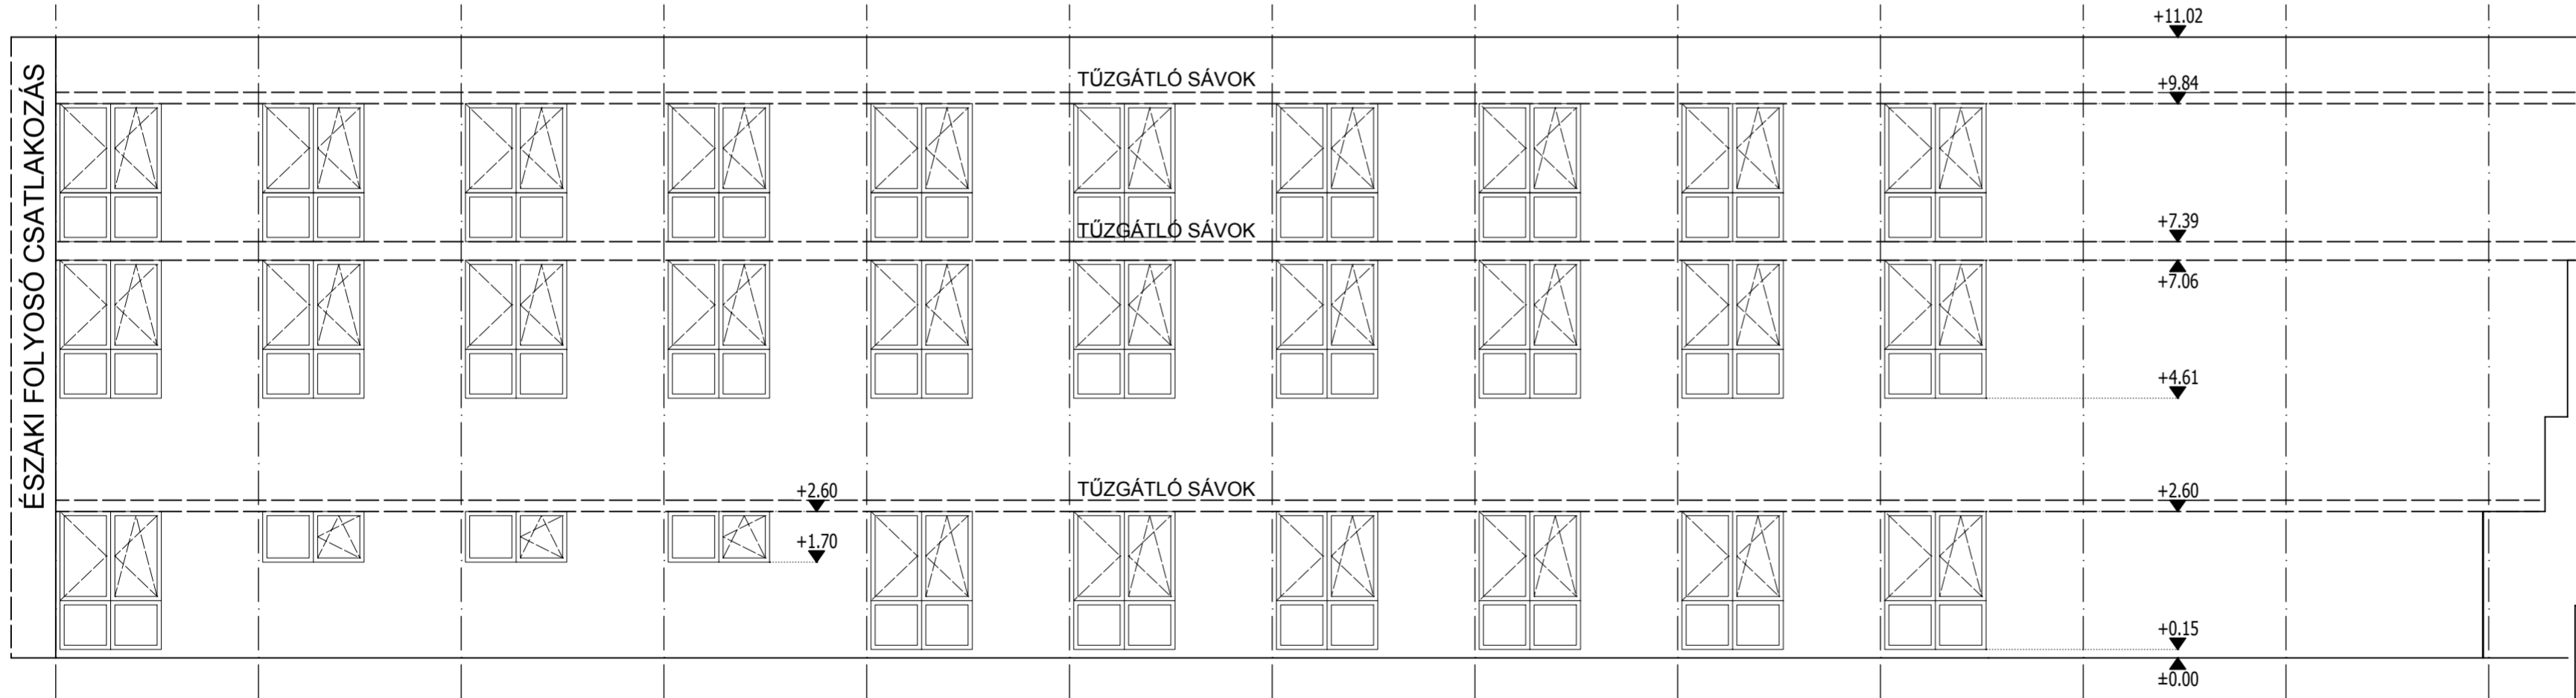

Megbízó:

HM Védelemgazdasági Hivatal
 H-1135 Budapest,
 Lehel u. 35-37.

Helyszín cím:

HM Egészségügyi Központ - Honvédkórház
Balatonfüredi telephely
 H-8230 Balatonfüred, Szabadság utca 5.
 Hrsz.: 360/2

Megnevezés:
VÁZLATTERV - "C" ÉPÜLET
HOMLOKZAT 2

| | | | |
|---------|-------------|------------|------|
| Lépték: | 1:100 | Módosítás: | 0 |
| Dátum: | 2017.01.30. | Rajzszám: | É-07 |