

**ALBA REGIA LAKTANYA
MH 43. NAGYSÁNDOR JÓZSEF HÍRADÓ ÉS
VEZETÉSTÁMOGATÓ EZRED
2. SZÁMÚ KONYHA ÉS ÉTTEREM FELÚJÍTÁS
8000 SZÉKESFEHÉRVÁR, ZÁMOLYI ÚT 1.
HRSZ: 3906**

ÉPÍTETŐ:

**HONVÉDELMI MINISZTERIUM VÉDELEMGAZD. HIVATAL
1135 BUDAPEST, LEHEL U. 35-37.
KÉPVISELŐK:
FODOR PÉTER DANDÁRTÁBORNOK, FŐIGAZGATÓ
HM VGH INGATLANKEZELÉSI IGAZGATÓSÁG IGAZGATÓ
SIPOS LÁSZLÓ ALEZREDES
HM VGH IKI INGATLANFEJLESZTÉSI OSZTÁLYVEZETŐ**

ÉPÍTETŐ ALÁÍRÁSA:

**GENERÁLTERVEZŐ,
ÉPÍTÉS ZET:**

**STACHÓ BALÁZS / É1-01/1904 /
VEZETŐ TERV., OKL. ÉPÍTÉSZMÉRN.
ABC GROUP KFT.
1112. BUDAPEST, BOD PÉTER U. 27.**

ÉPÍTÉSZ MUNKATÁRS:

**STACHÓ BALÁZSNÉ
BABOS MÁRTON TAMÁS**

TARTÓSZERKEZETEK:

**KOVÁCS ISTVÁN -
KOVÁCS&KOVÁCS STÚDIÓ KFT**

GÉPÉSZET:

**BUJTÁR GÁBOR -
OPTIMUM ENERGY KFT**

KONYHATECHNOLÓGUS:

KASZAB PIROSKA - KENDE GASTRO ZRT.

TŰZVÉDELEM:

SZŐLLŐSI LEVENTE - TŰZINFÓ.HU BT.

ÉPÜLETVILLAMOSSÁG-GYENGE ÉS ERŐS ÁRAM:

BARABÁS ZOLTÁN - FER-MAT HUNGARY KFT

LÉPTÉK:

DÁTUM:

2017. MÁJUS

MUNKA:

RAJZ:

RÉSZLETTERVEK


**KIVITELI
TERV**

RAJZSZÁM:

E-13

R07 KÜLSŐ FAL - TÉGLA LÁBAZAT
1CM MEGLÉVŐ VAKOLAT
55CM MEGLÉVŐ TÉGLA FAL
12CM ÚJ EPS HŐSZIGETEELÉS
2CM ÚJ RAGASZTOTT KŐ LÁBAZAT

R09 JÁRDA
5CM BETON JÁRÓLAP
5CM HOMOK TERÍTÉS
15CM KAVICS TERÍTÉS

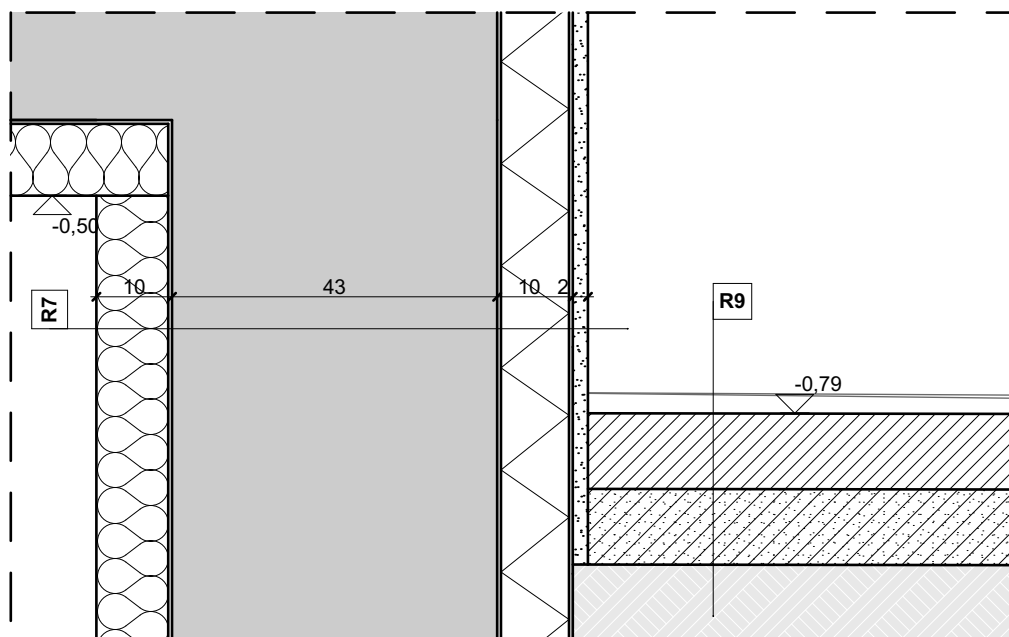

DÁTUM: 2017. MÁJUS

LÉPTÉK: 1:10

RAJZSZÁM:

RAJZ: RÉSZLETTERV - LÁBAZAT



KIVITELI
TERV

D01

R04 LAPOSTETŐ
 24CM MEGLÉVŐ MONOLIT V.B. LEMEZ
 10-15CM MEGLÉVŐ LEJTÉST ADÓ RÉTEG
 8CM MEGLÉVŐ HŐSZIGETELÉS
 TETEJÉN LÉVŐ VÍZSZIGETELÉS ÁTLYUKASZTÁSA
 24CM ÚJ EPS HŐSZIGETELÉS HŐHÍDMENTES
 DUBELEZÉSSSEL MECHANIKAILAG ROGZÍTVE
 1RTG ÚJ PVC VÍZSZIGETELÉS

R05 KÜLSŐ FAL - TÉGLA
 1CM ÚJ VAKOLAT
 45CM MEGLÉVŐ TÉGLA FAL
 16CM ÚJ EPS HŐSZIGETELÉS
 0,5CM ÚJ VÉKONY SZÍNVAKOLAT

CSEPPENTŐ ELEM KITERÍTETT MÉRETE: 275MM,
 MEREVÍTÉS MÉRETE: 248MM

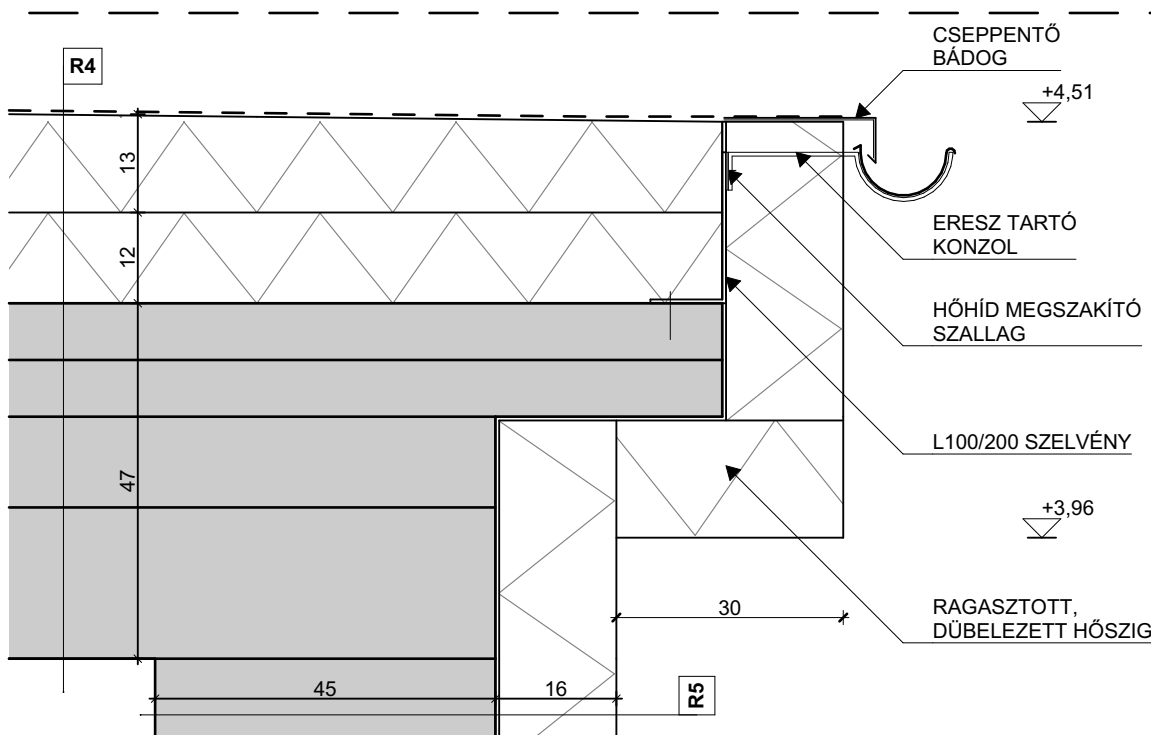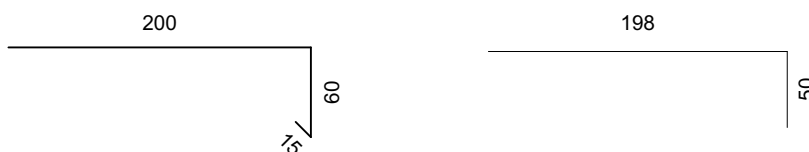

DÁTUM: 2017. MÁJUS

LÉPTÉK: 1:10


RAJZSZÁM:

RAJZ: RÉSZLETTERV - ERESZ

KIVITELI
 TERV

D02

R05 KÜLSŐ FAL - TÉGLA
1CM ÚJ VAKOLAT
45CM MEGLÉVŐ TÉGLA FAL
16CM ÚJ EPS HŐSZIGETELÉS
0,5CM ÚJ VÉKONY SZÍNVAKOLAT

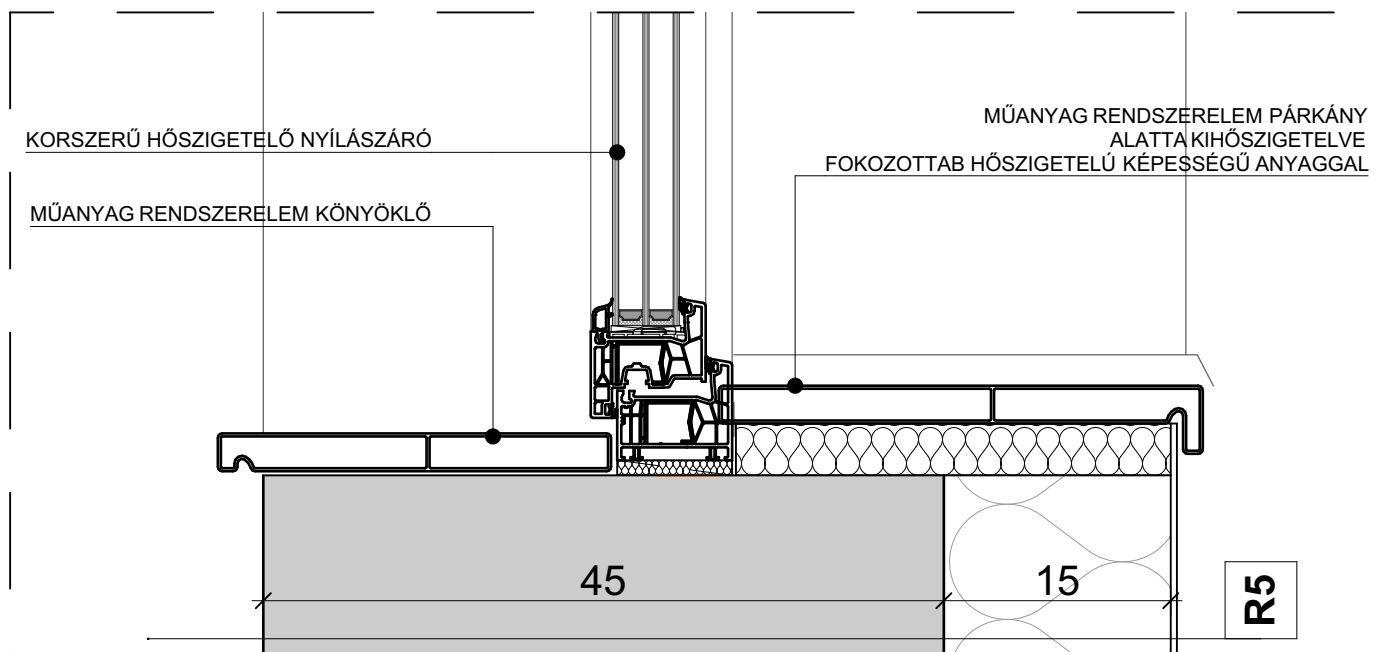

DÁTUM: 2017. MÁJUS

LÉPTÉK: 1:5


RAJZSZÁM:

KIVITELI
TERV

RAJZ: RÉSZLETTERV - ABLAK ALSÓ

D03

- R05 KÜLSŐ FAL - TÉGLA
- 1CM ÚJ VAKOLAT
- 45CM MEGLÉVŐ TÉGLA FAL
- 16CM ÚJ EPS HŐSZIGETELÉS
- 0,5CM ÚJ VÉKONY SZÍNVAKOLAT

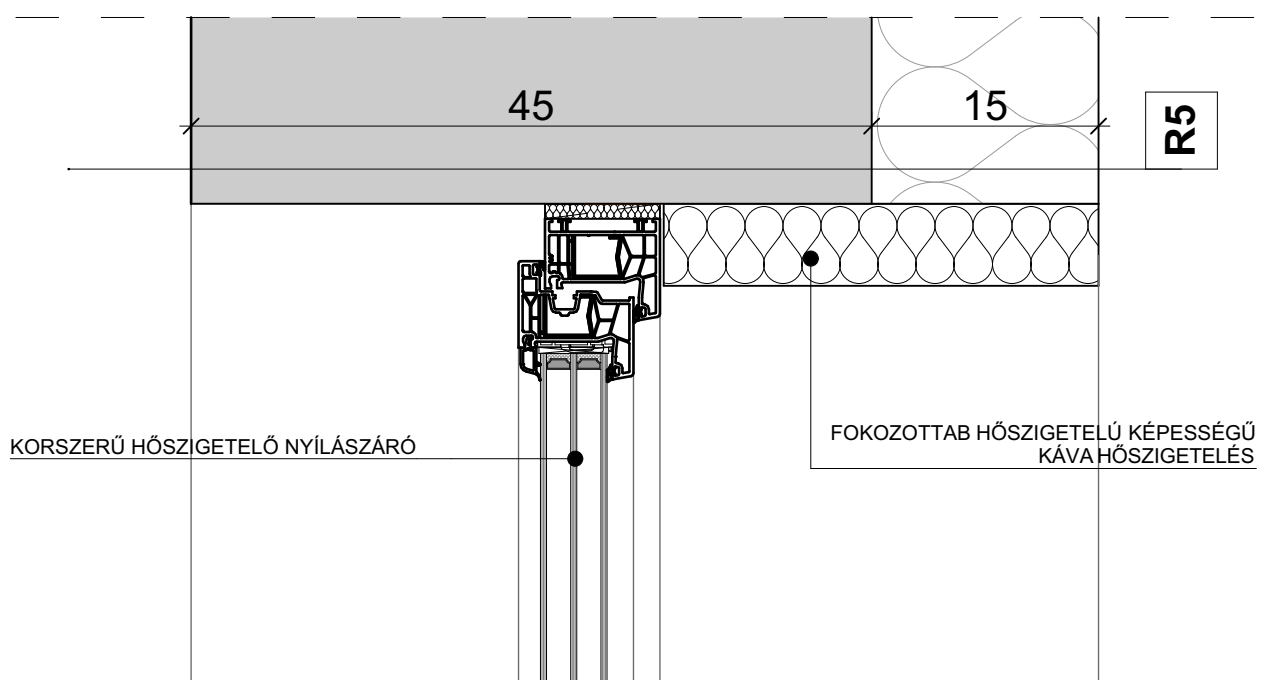

DÁTUM: 2017. MÁJUS

LÉPTÉK: 1:5


RAJZSZÁM:

RAJZ: RÉSZZETTERV - ABLAK FELSZŐ

**KIVITELI
TERV**

D04

- R05 KÜLSŐ FAL - TÉGLA
- 1CM ÚJ VAKOLAT
- 45CM MEGLÉVŐ TÉGLA FAL
- 16CM ÚJ EPS HŐSZIGETELÉS
- 0,5CM ÚJ VÉKONY SZÍNVAKOLAT

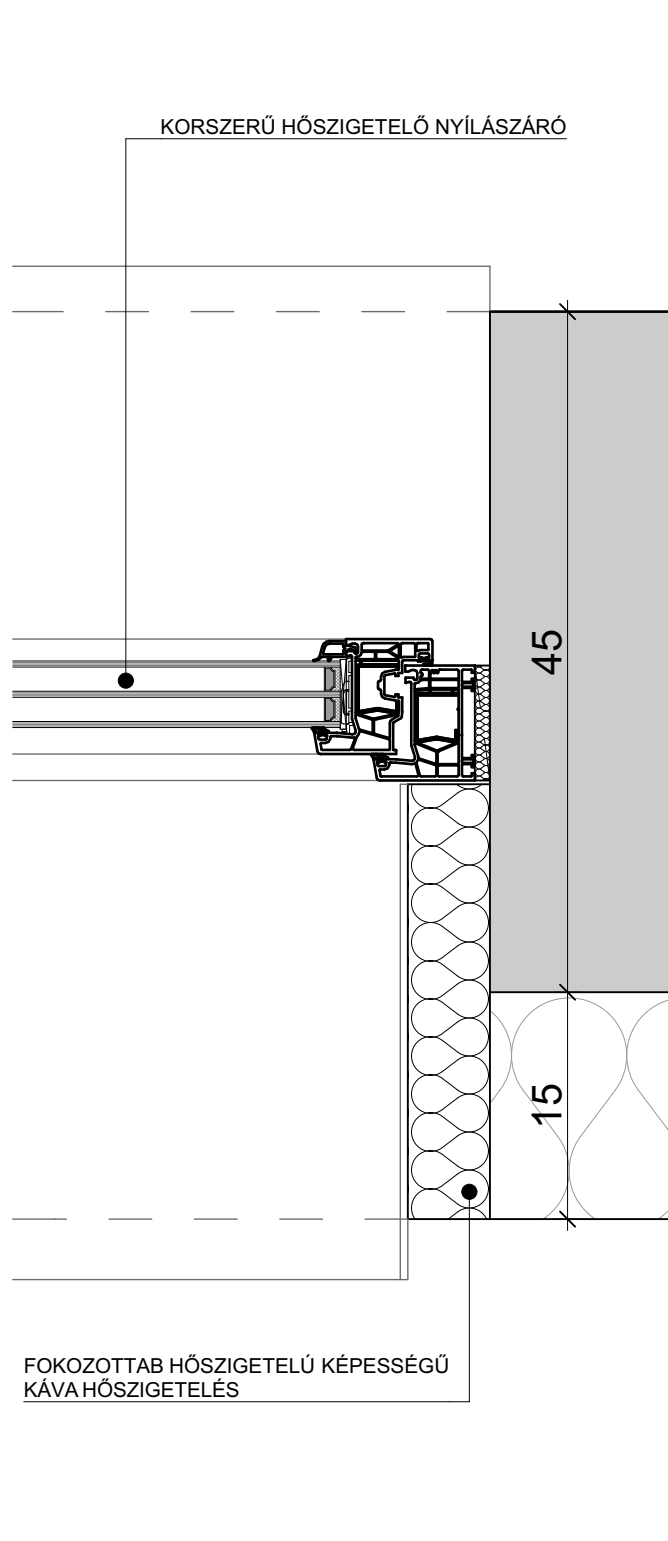

DÁTUM: 2017. MÁJUS

LÉPTÉK: 1:5


KIVITELI
TERV

RAJZSZÁM:

D05

RAJZ: RÉSZZLETTERV - ABLAK OLDALSÓ

- R04 LAPOSTETŐ
24CM MEGLÉVŐ MONOLIT V.B. LEMEZ
10-15CM MEGLÉVŐ LEJTÉST ADÓ RÉTEG
8CM MEGLÉVŐ HŐSZIGETELÉS
TETEJÉN LÉVŐ VÍZSZIGETELÉS ÁTLYUKASZTÁSA
24CM ÚJ EPS HŐSZIGETELÉS HŐHÍDMENTES
DUBELEZÉSSSEL MECHANIKAILAG ROGZÍTVE
1RTG ÚJ PVC VÍZSZIGETELÉS

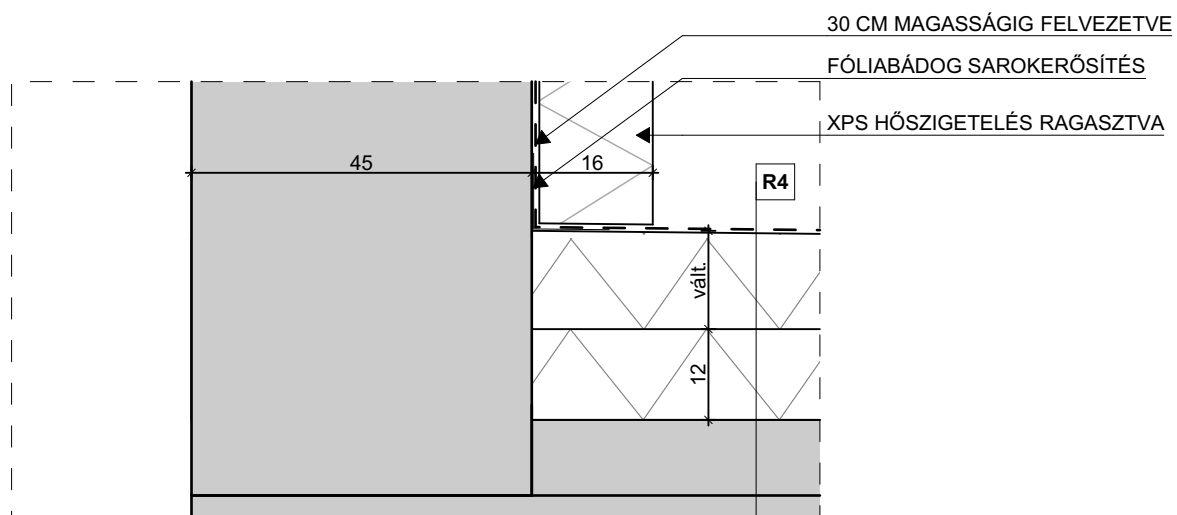

DÁTUM: 2017. MÁJUS

LÉPTÉK: 1:10

KIVITELI
TERV

RAJZSZÁM:

D06

RAJZ: RÉSZLETTERV - TETŐ SZIG. LÁB.