


E-hiteles térképmásolat

2017.11.09 10:01:27

Helyrajzi szám: BUDAPEST XIII.KER. belterület 27941/41

Megrendelés szám: 9000/8478/2017

Méretarány: 1 : 1000

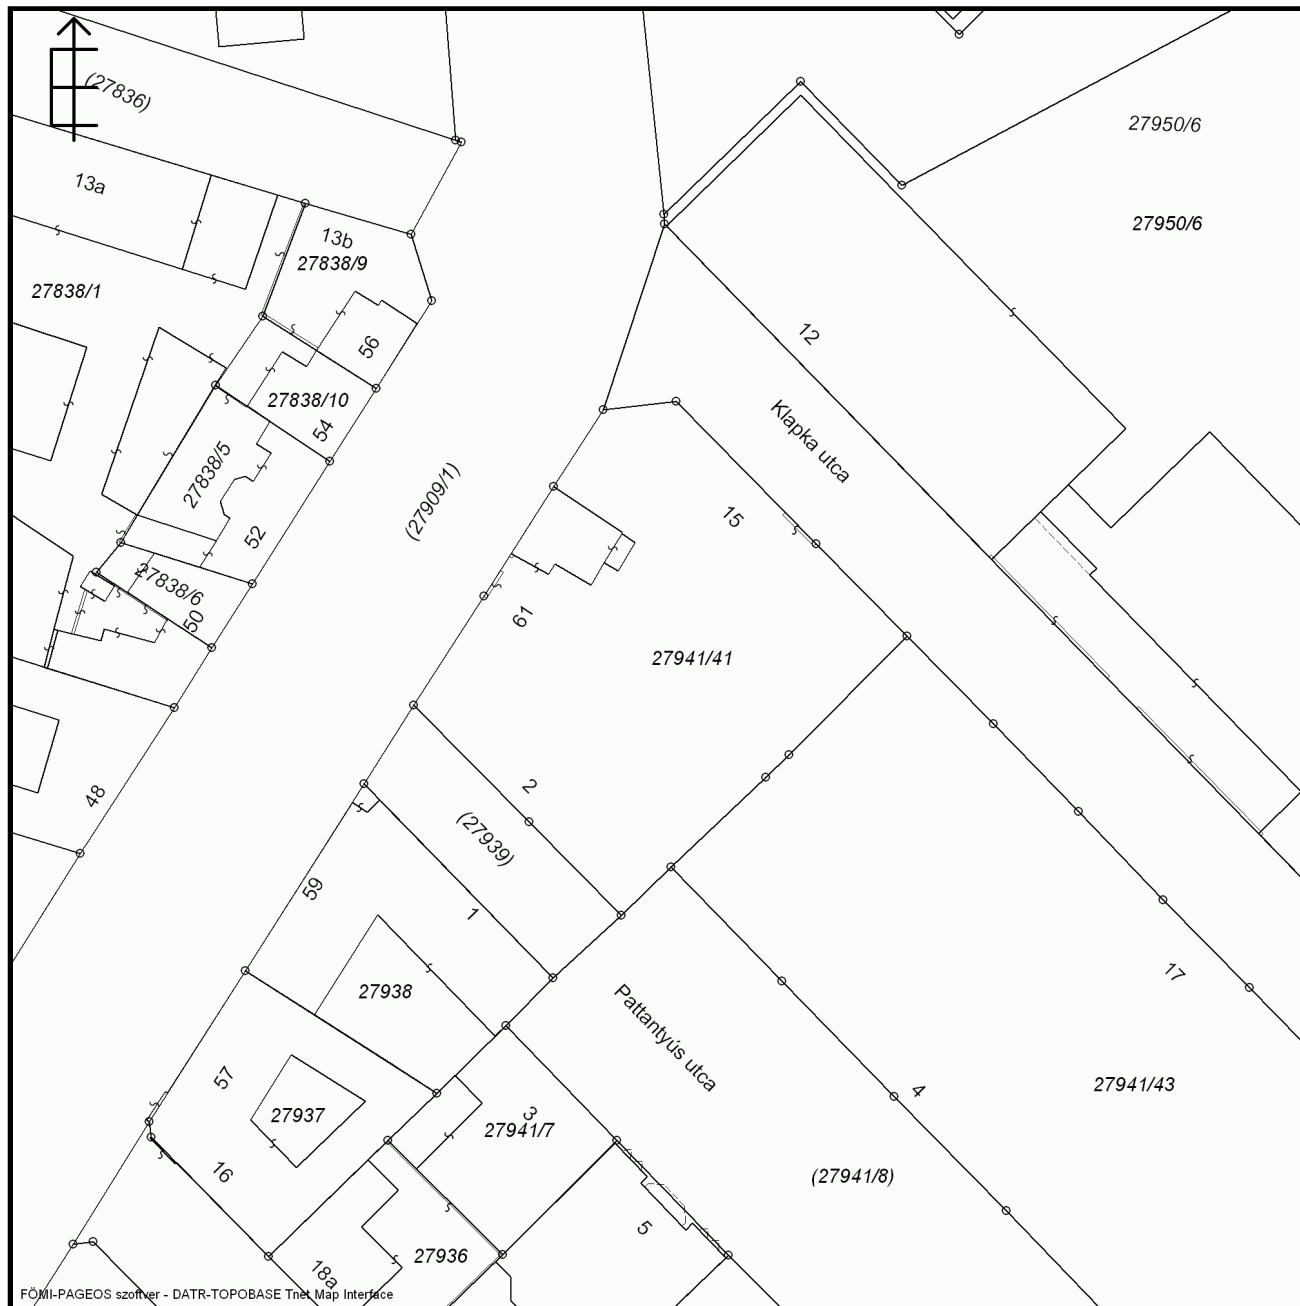

A térképmásolat a kiadást megelőző napig megegyező az ingatlan-nyilvántartási térképi adatbázis tartalmával.