



"B" SZÁRNY DK-i HOMLOKZAT  
M=1:100

Nyílászáró csere I. ÜTEM  
Homlokzati hőszigetelés II. ÜTEM

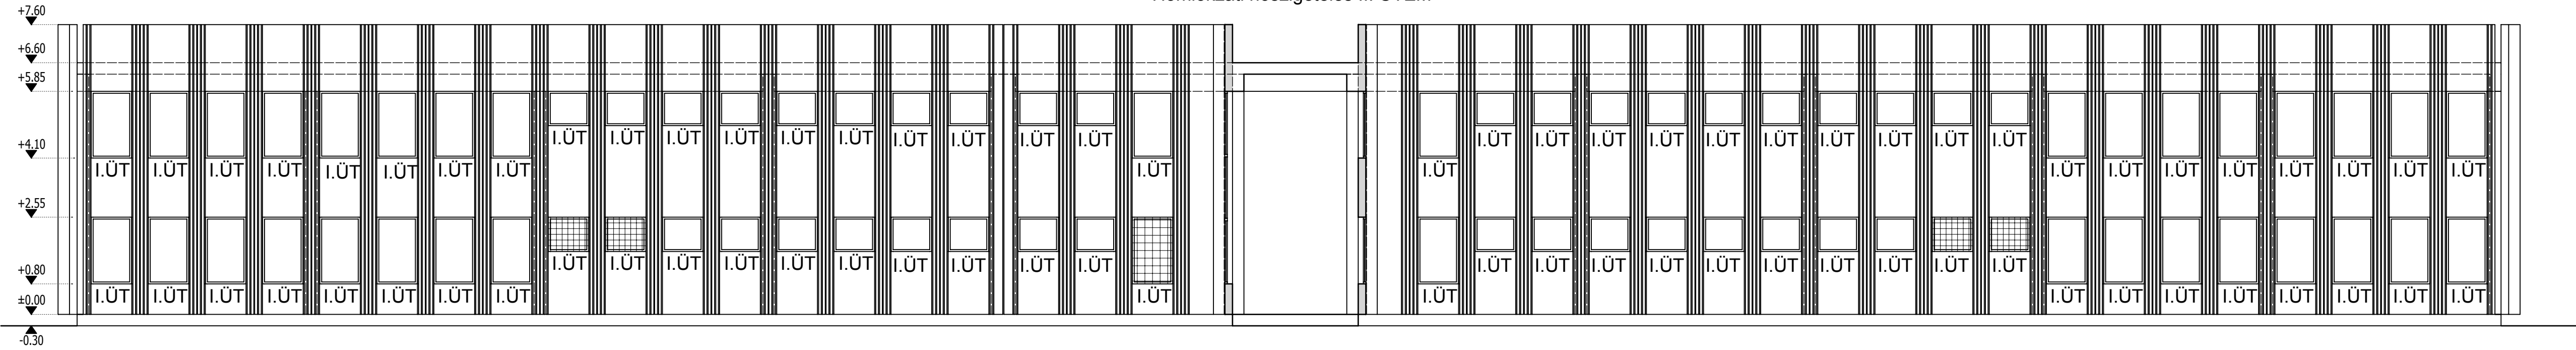


"B SZÁRNY ÉNY-i HOMLOKZAT  
M=1:100

Nyílászáró csere I. ÜTEM  
Homlokzati hőszigetelés II. ÜTEM

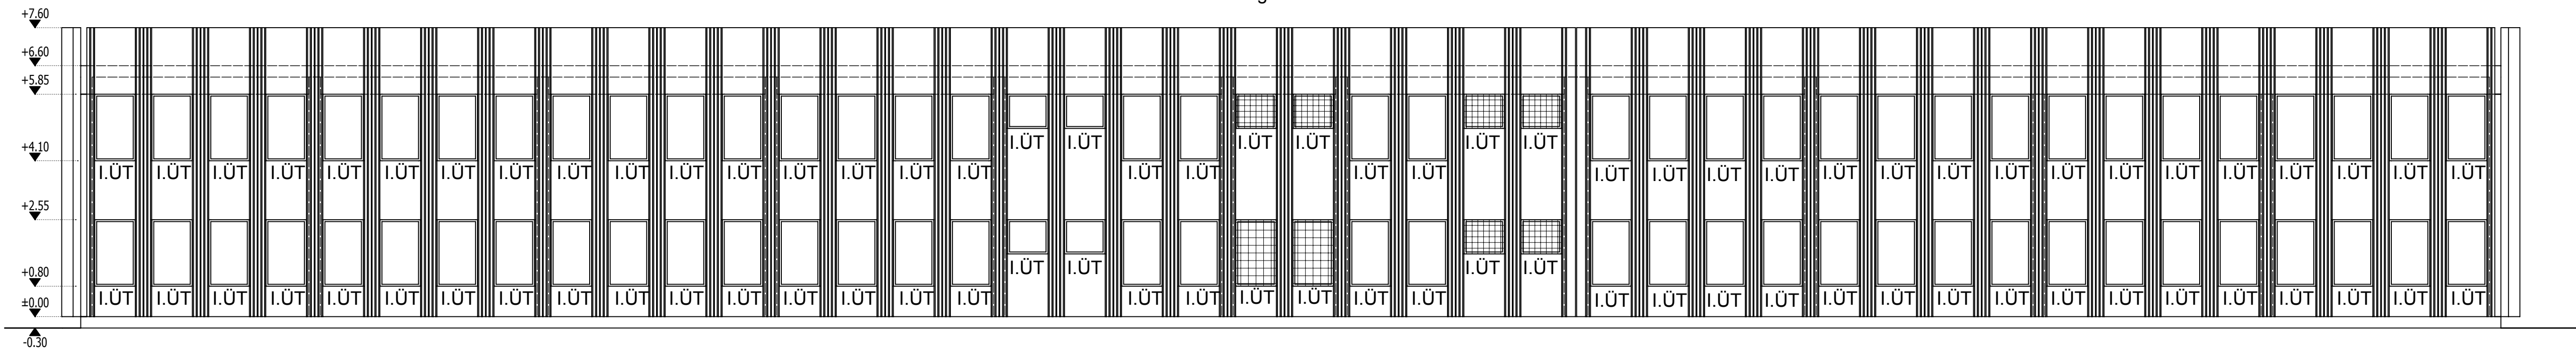


"B" SZÁRNY ÉK-i HOMLOKZAT  
M=1:100

Nyílászáró csere I. ÜTEM  
Homlokzati hőszigetelés II. ÜTEM

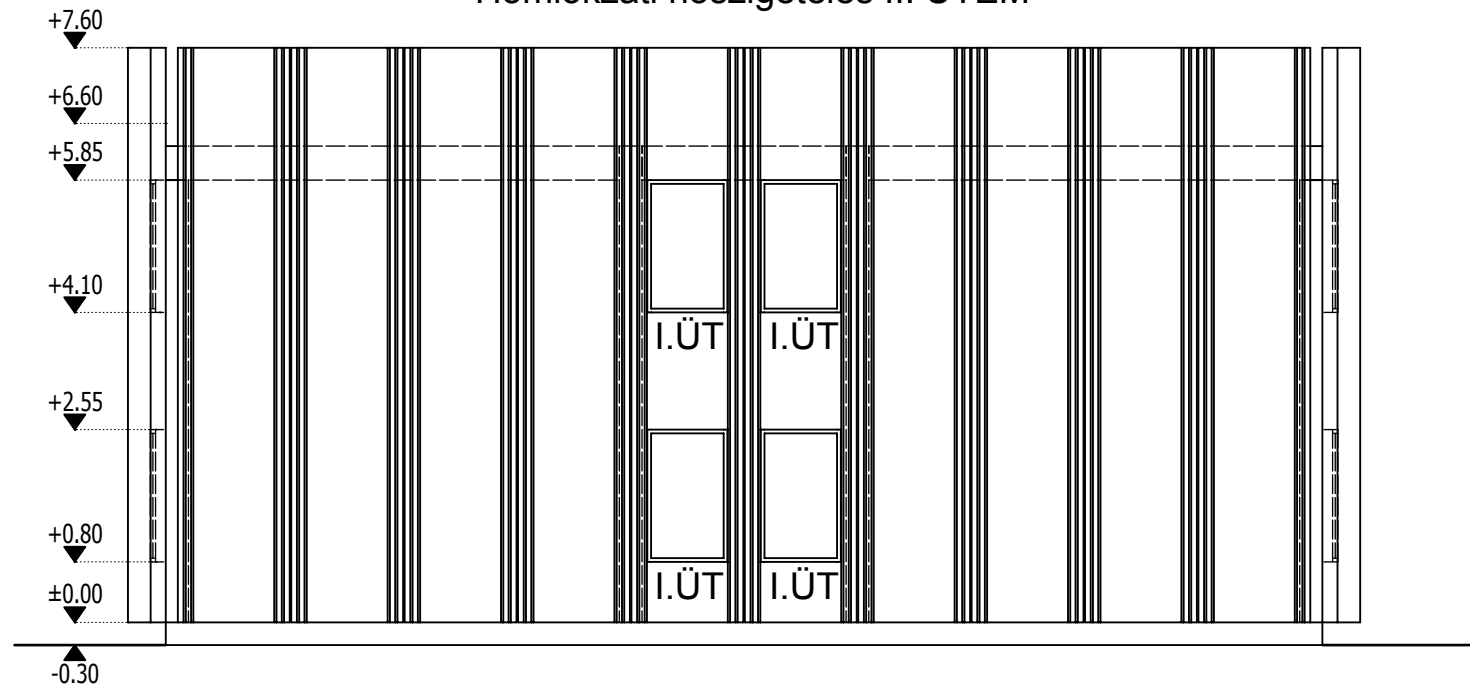

"B" SZÁRNY DNY-i HOMLOKZAT  
M=1:100

Nyílászáró csere I. ÜTEM  
Homlokzati hőszigetelés II. ÜTEM

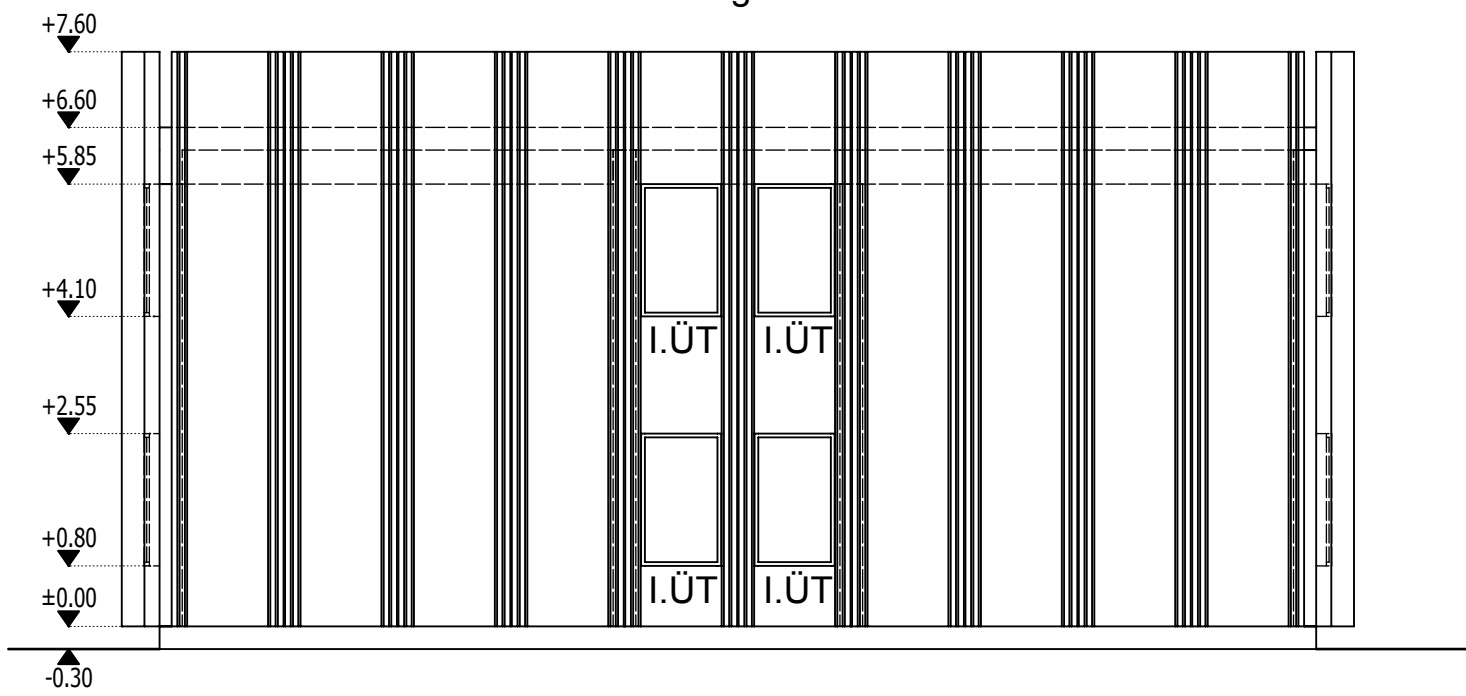

Megbízó:  HM Védelemgazdasági Hivatal H-1135 Budapest, Lehel u. 35-37.	
Helyszín cím:  HM Egészségügyi Központ - Honvédkórház Tünde utcai telephely H-1183 Budapest, XVIII. ker. Tünde utca 41. Hrsz.: 0137664	
Megnevezés: <b>VÁZLATTERV</b> <b>"B" SZÁRNY HOMLOKZATOK</b>	
Lépték: 1:100	Módosítás: 0
Dátum: 2017.03.06.	Rajkszám: <b>É-05</b>