


1. EMELET:

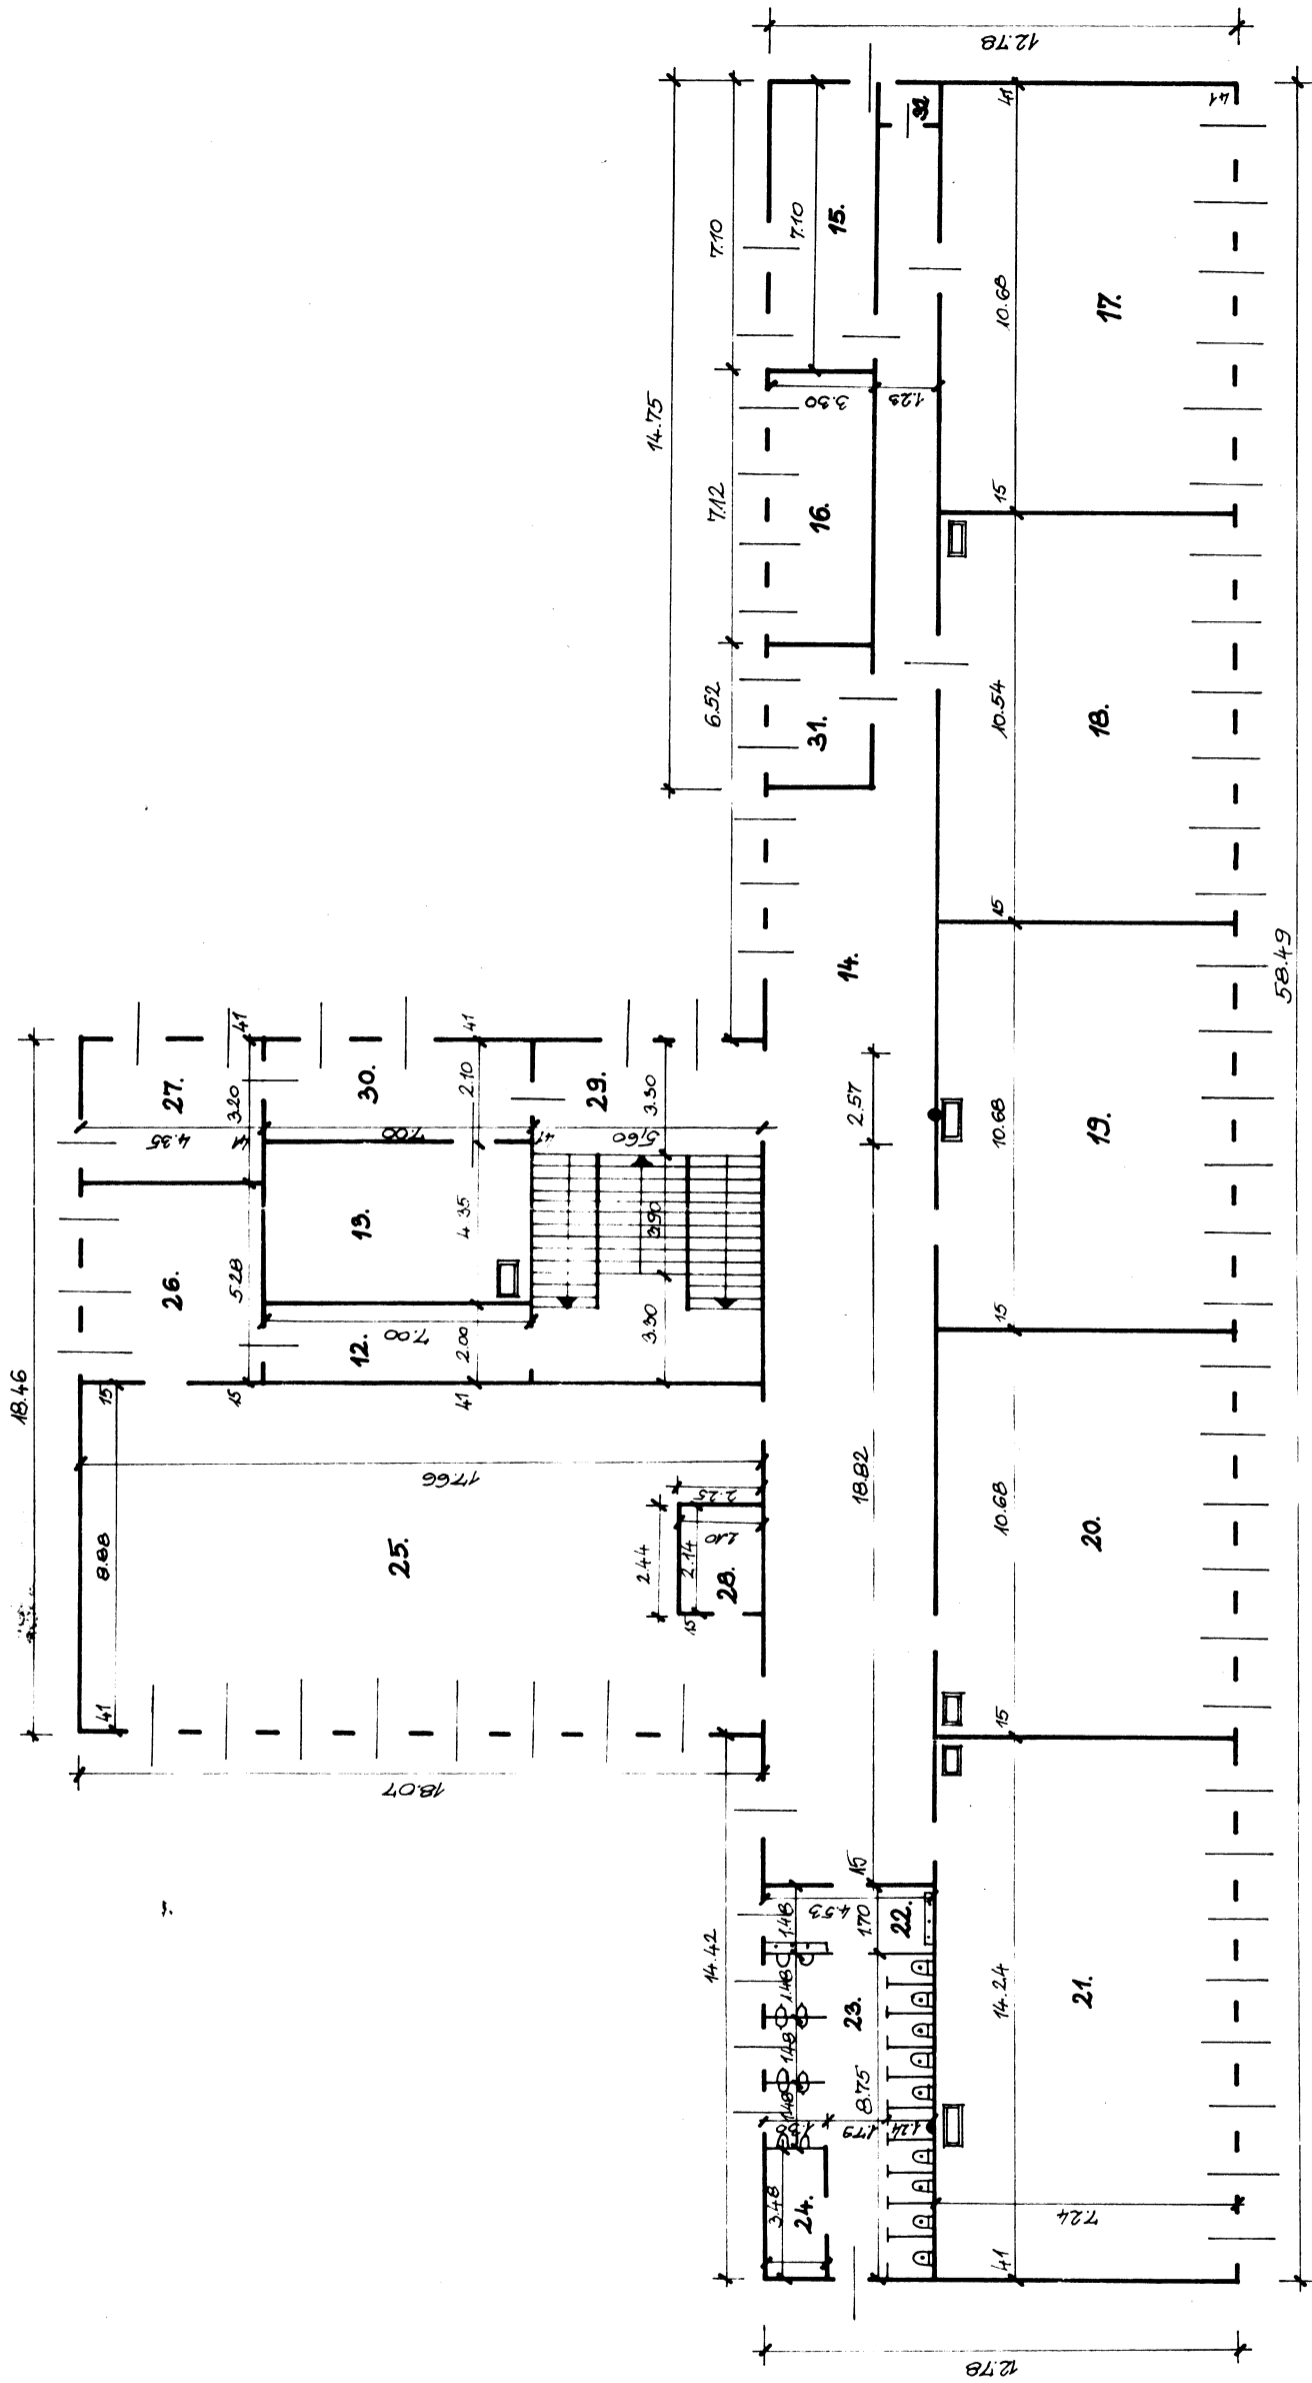

12. ELŐTÉR	14.00	M ²	53.20	M ³	PARKETTA
13. HÁLÓ	30.45	"	115.71	"	MÁRV. MOZ.
14. FOLYOSÓ	178.60	"	678.90	"	"
15. IRODA	23.43	"	89.02	"	PVC.
16. IRODA	23.48	"	89.35	"	"
17. HÁLÓ	77.32	"	293.81	"	PARKETTA
18. HÁLÓ	76.30	"	289.94	"	"
19. HÁLÓ	77.32	"	295.80	"	MÁRV. MOZ.
20. HÁLÓ	77.32	"	295.80	"	"
21. HÁLÓ	103.09	"	391.74	"	"
22. ELŐTÉR	7.70	"	29.26	"	"
23. WC	35.86	"	136.26	"	"
24. RAKTÁR	4.27	"	15.99	"	"
25. TANTEREM	156.82	"	595.91	"	"
26. IRODA	22.96	"	87.24	"	PARKETT
27. IRODA	18.92	"	52.85	"	MÁRV. MOZ.
28. VETÍTŐ	4.49	"	19.83	"	"

29. LÉPCSŐHÁZ	38.84	M ²	155.40	M ³	MÁRV. MOZ.
30. ELŐTÉR	14.70	"	55.86	"	"
31. MŰZEUM	11.88	"	45.14	"	"
32. PADLÁS FELJ.	1.60	"	6.08	"	"

BELMAGASSÁG: 3.86 m

NYT. szám:		Azonosítási szám:		Ép. azonosítási szám: 6.sz.ép.	
BUDAPESTI TERÜLETI ELHELYEZÉSI IGAZGATÓSÁG					
MN9935 TATA "KLAPKA GYÖRGY" LAKTANYA 6. SZ. ÉPÜLET ALAPRAJZA					
Méretarány: M 1:200	Név:	Dátum:			
Felmérte:	PÖLT LÁSZLÓ	1981. 06. 02.			
Rajzolta:	SCHNEIDER JÓZSEF HK	1981. 06. 20.			
Ellenőrizte:	CSONIKA JÉNES SZDS.	1981. 06. 24.			