




DNY-i BELSŐ HOMLOKZAT
M=1:100

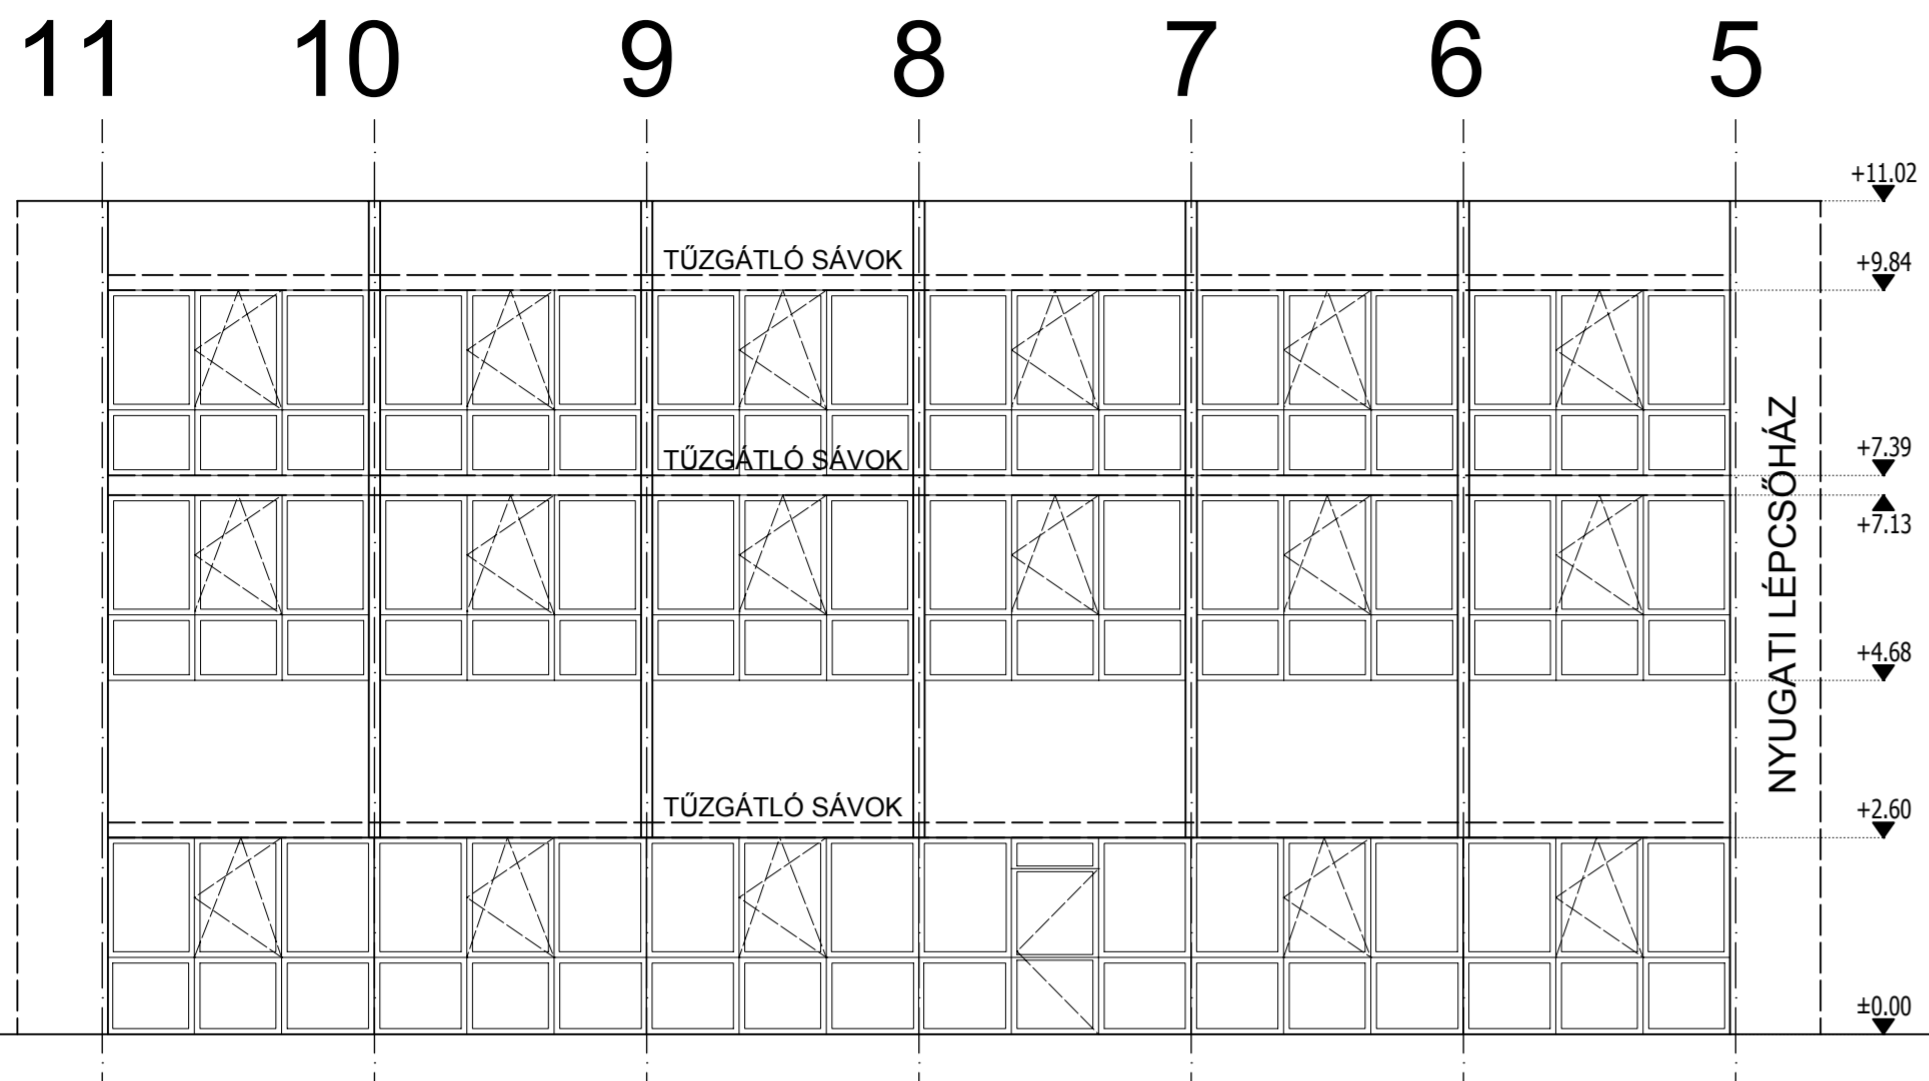


DK-i BELSŐ HOMLOKZAT
M=1:100

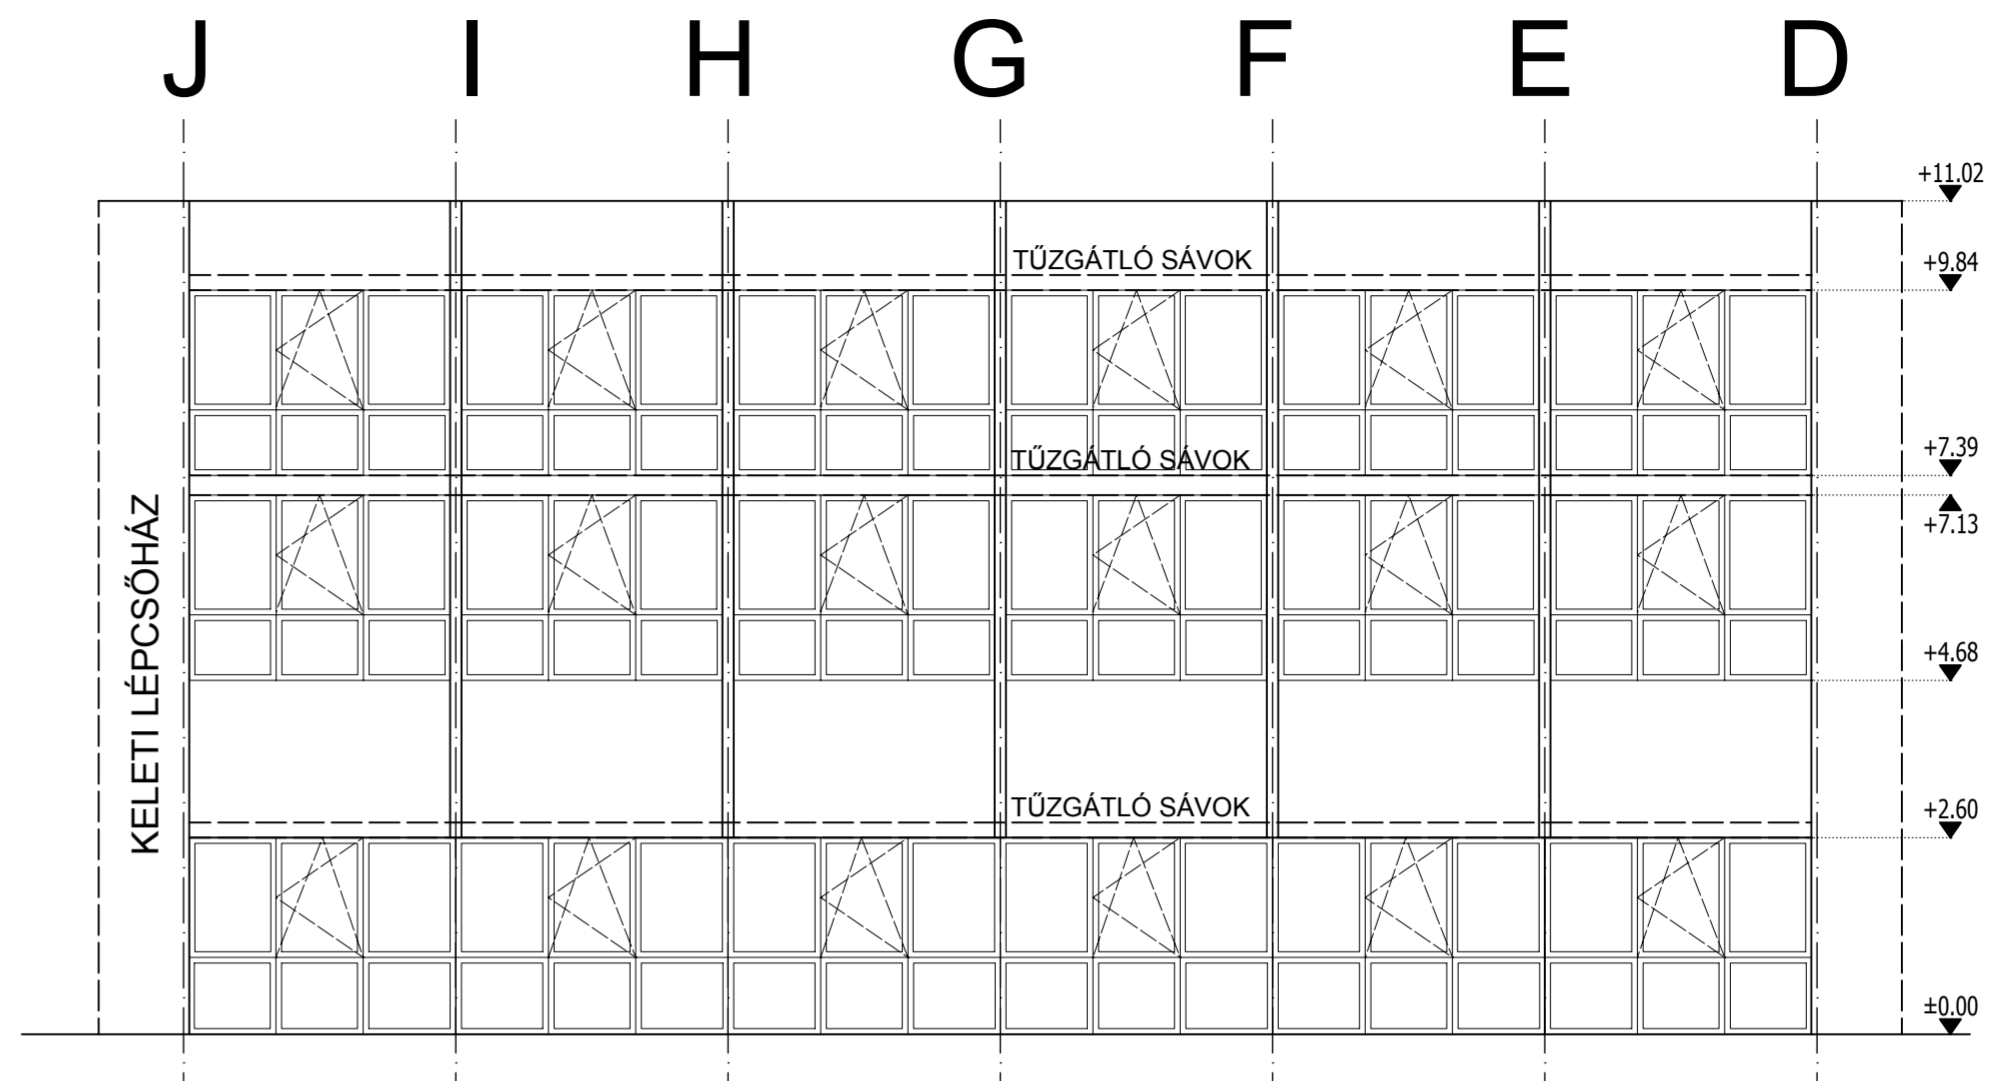

ÉK-i BELSŐ HOMLOKZAT
M=1:100

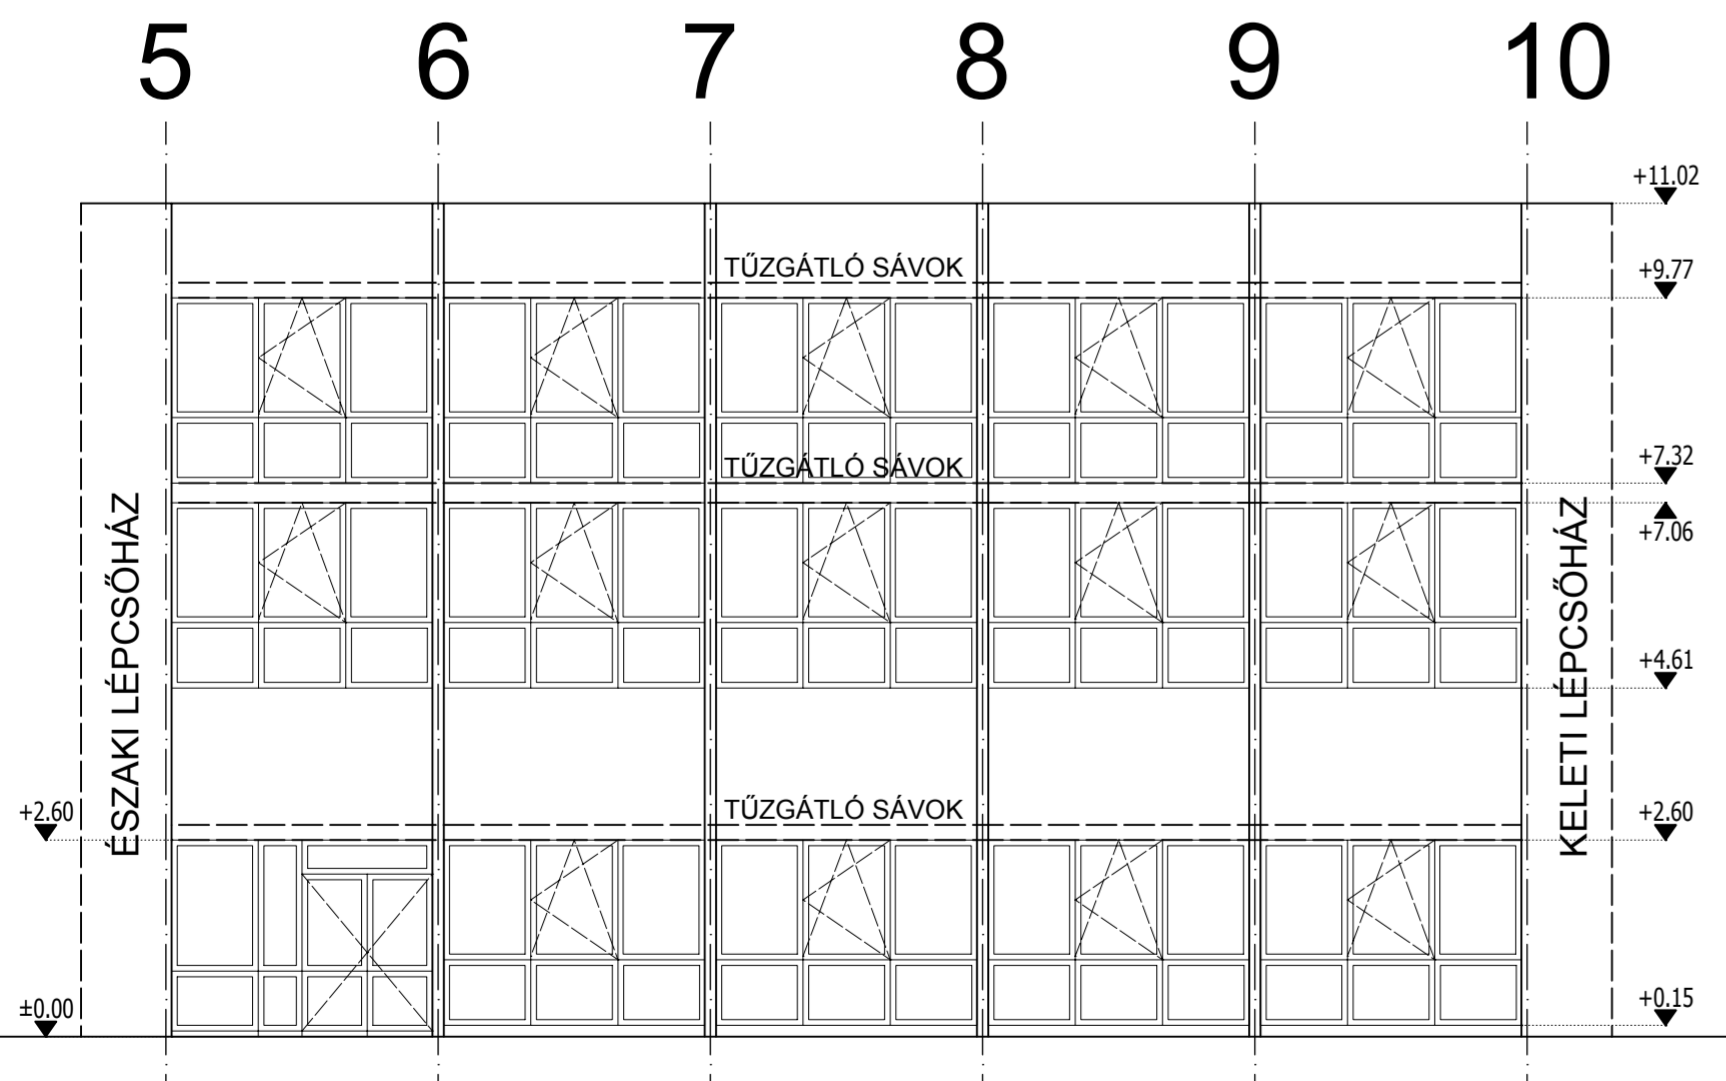

ÉNY-i BELSŐ HOMLOKZAT
M=1:100

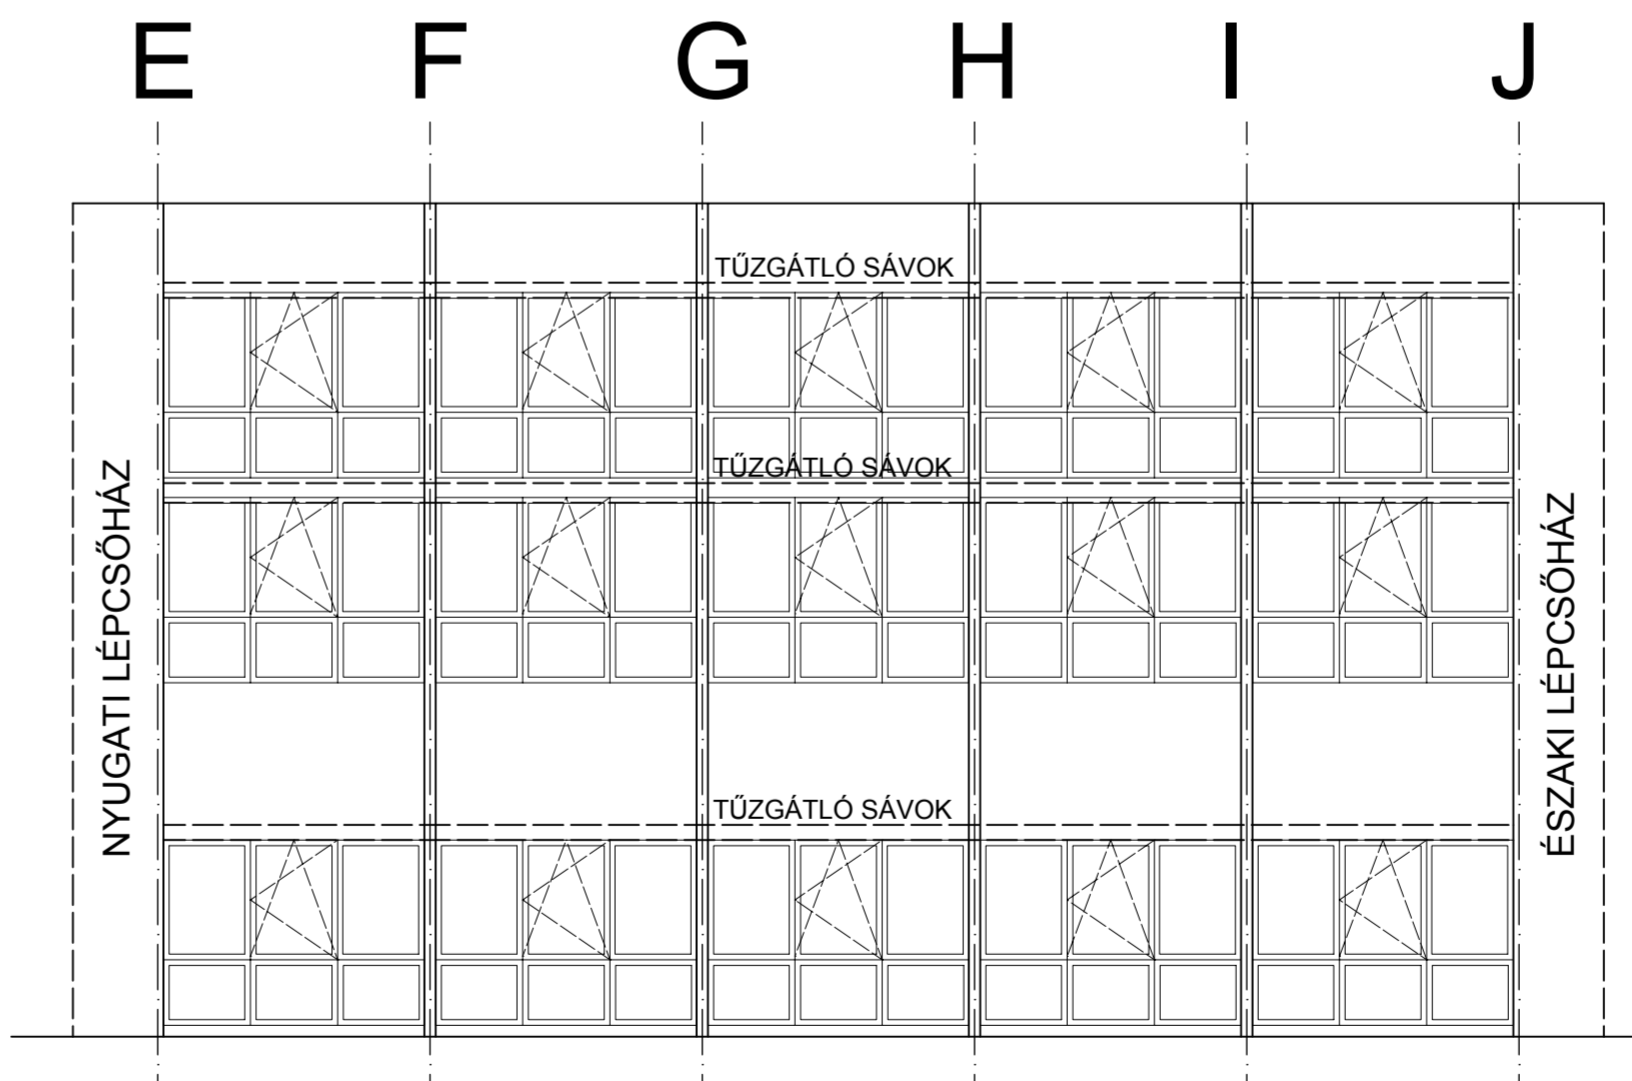

Megbízó:	 HM Védelemgazdasági Hivatal H-1135 Budapest, Lehel u. 35-37.	
Helyszín cím:	HM Egészségügyi Központ - Honvédkórház Balatonfüredi telephely H-8230 Balatonfüred, Szabadság utca 5. Hrsz.: 360/2	
Megnevezés:	VÁZLATTERV - "C" ÉPÜLET HOMLOKZAT 3	
Lépték:	1:100	Módosítás: 0
Dátum:	2017.01.30.	Rajzszám: É-08