



## Tetőalprajz vázlat

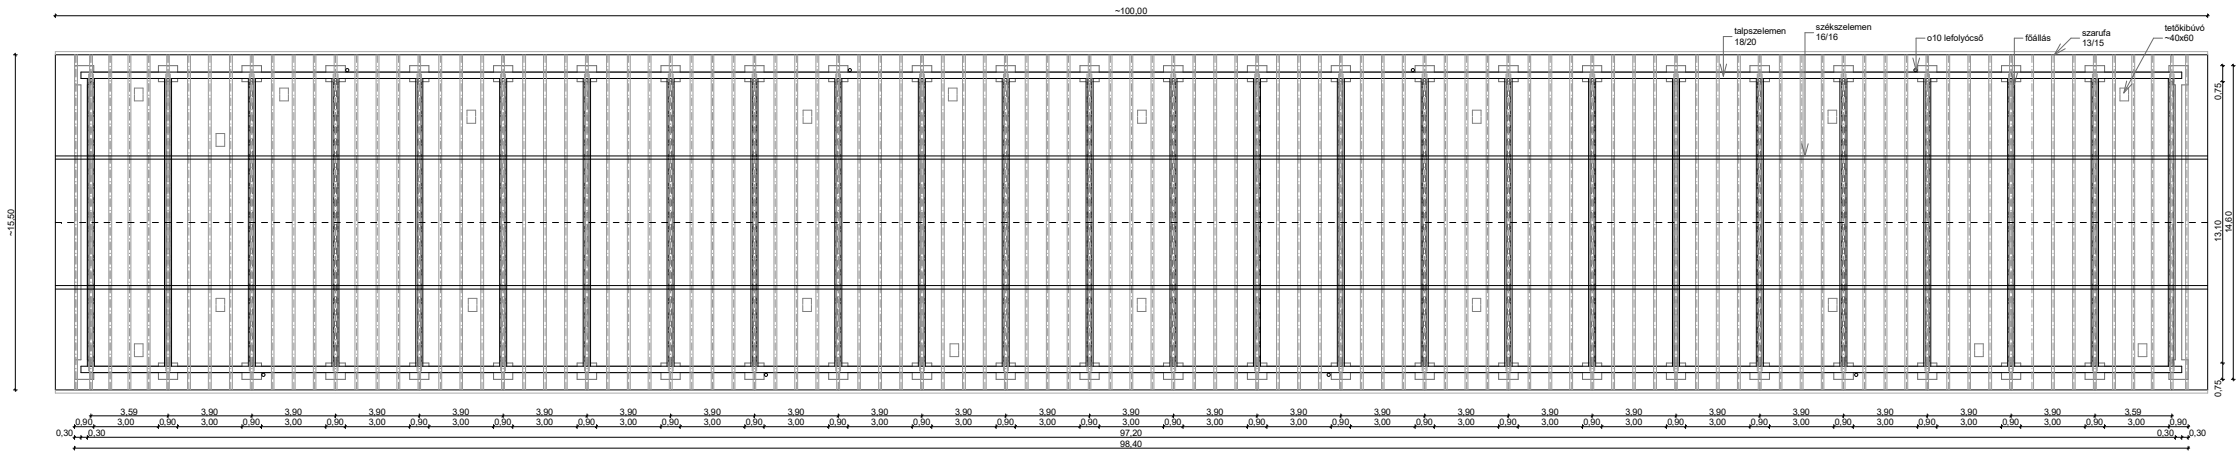

## Tető keresztmetszet vázlat

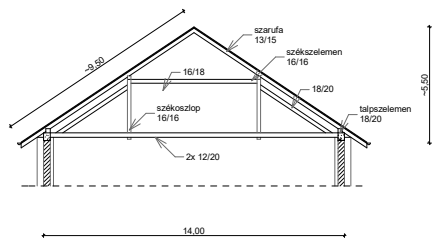

**Budapest, báró Hazai Samu lkt. (Soroksári út 152.)  
11. számú raktárépület magastető felújítása**

Rajzszám:

**1**

Dátum:

**2018. január**