

Veszprémi Járási Hivatal Agrárügyi Főosztály
Veszprém 8200 Veszprém, Vörösmarty tér 9.

E-hiteles térképmásolat


2017.09.25 12:05:42

Helyrajzi szám: NAGYVÁZSONY külterület 328

Megrendelés szám: 7/2867/2017

Méretarány: 1 : 4000

Térrajzsám: 25434660002017

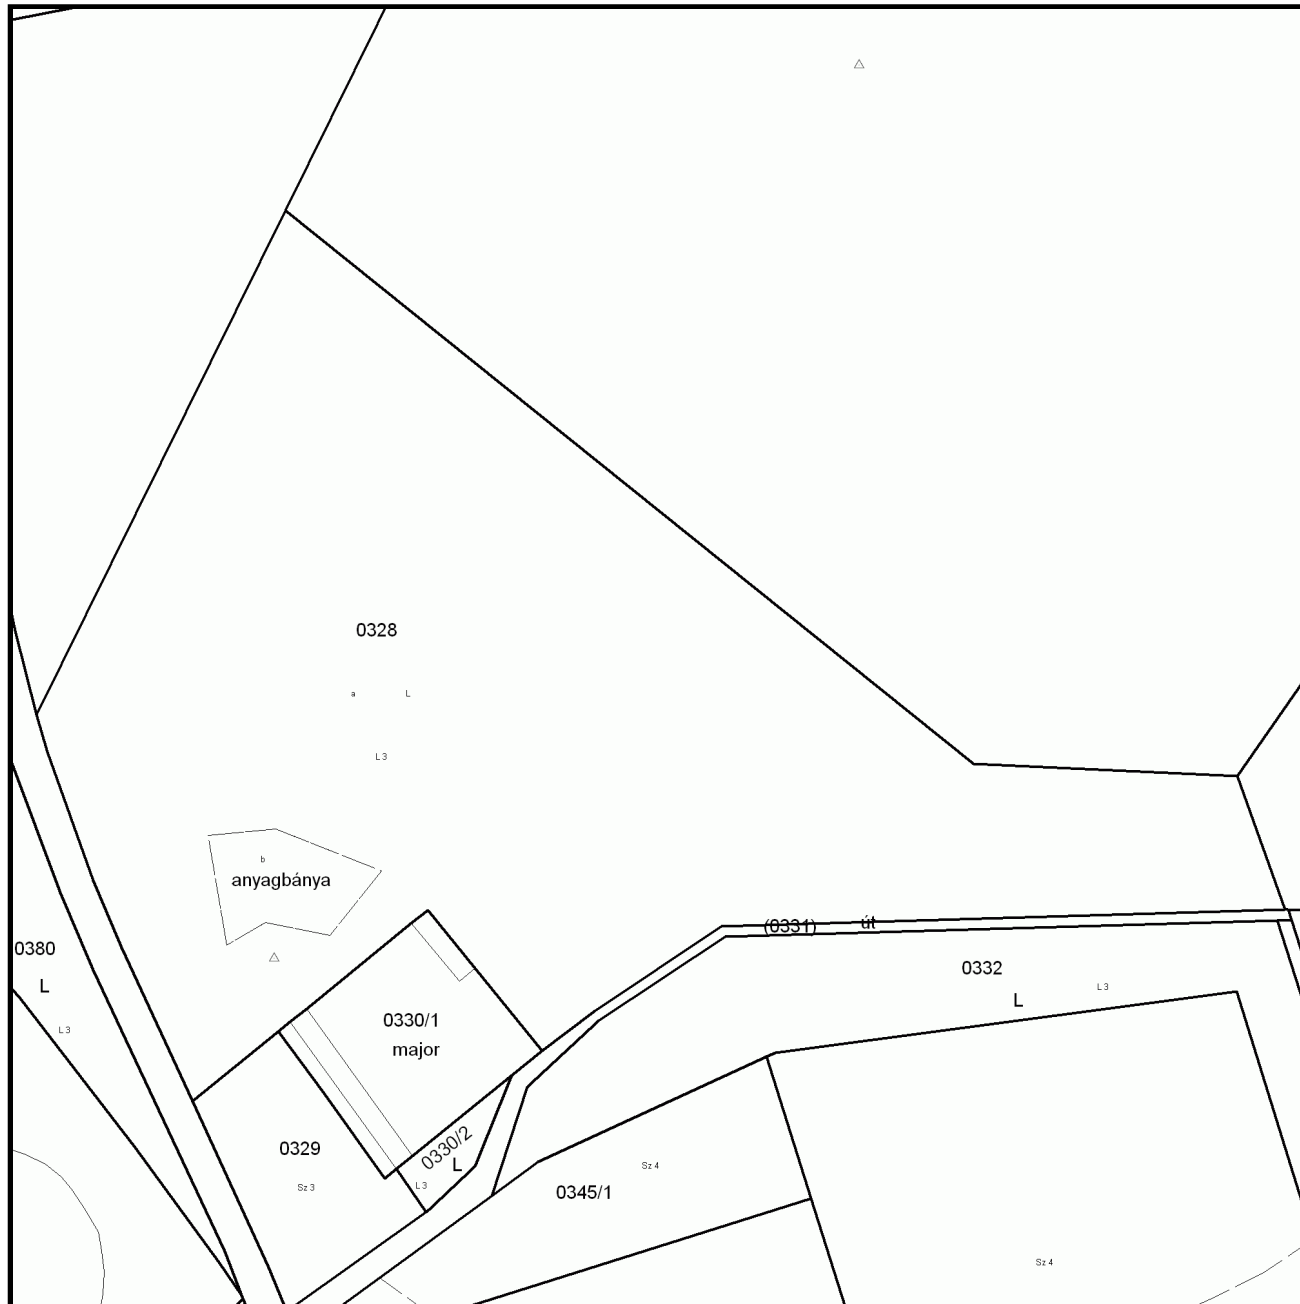

A térképmásolat a kiadást megelőző napig megegyező az ingatlan-nyilvántartási térképi adatbázis tartalmával.