


BALATONFÜRED "D" ÉPÜLET

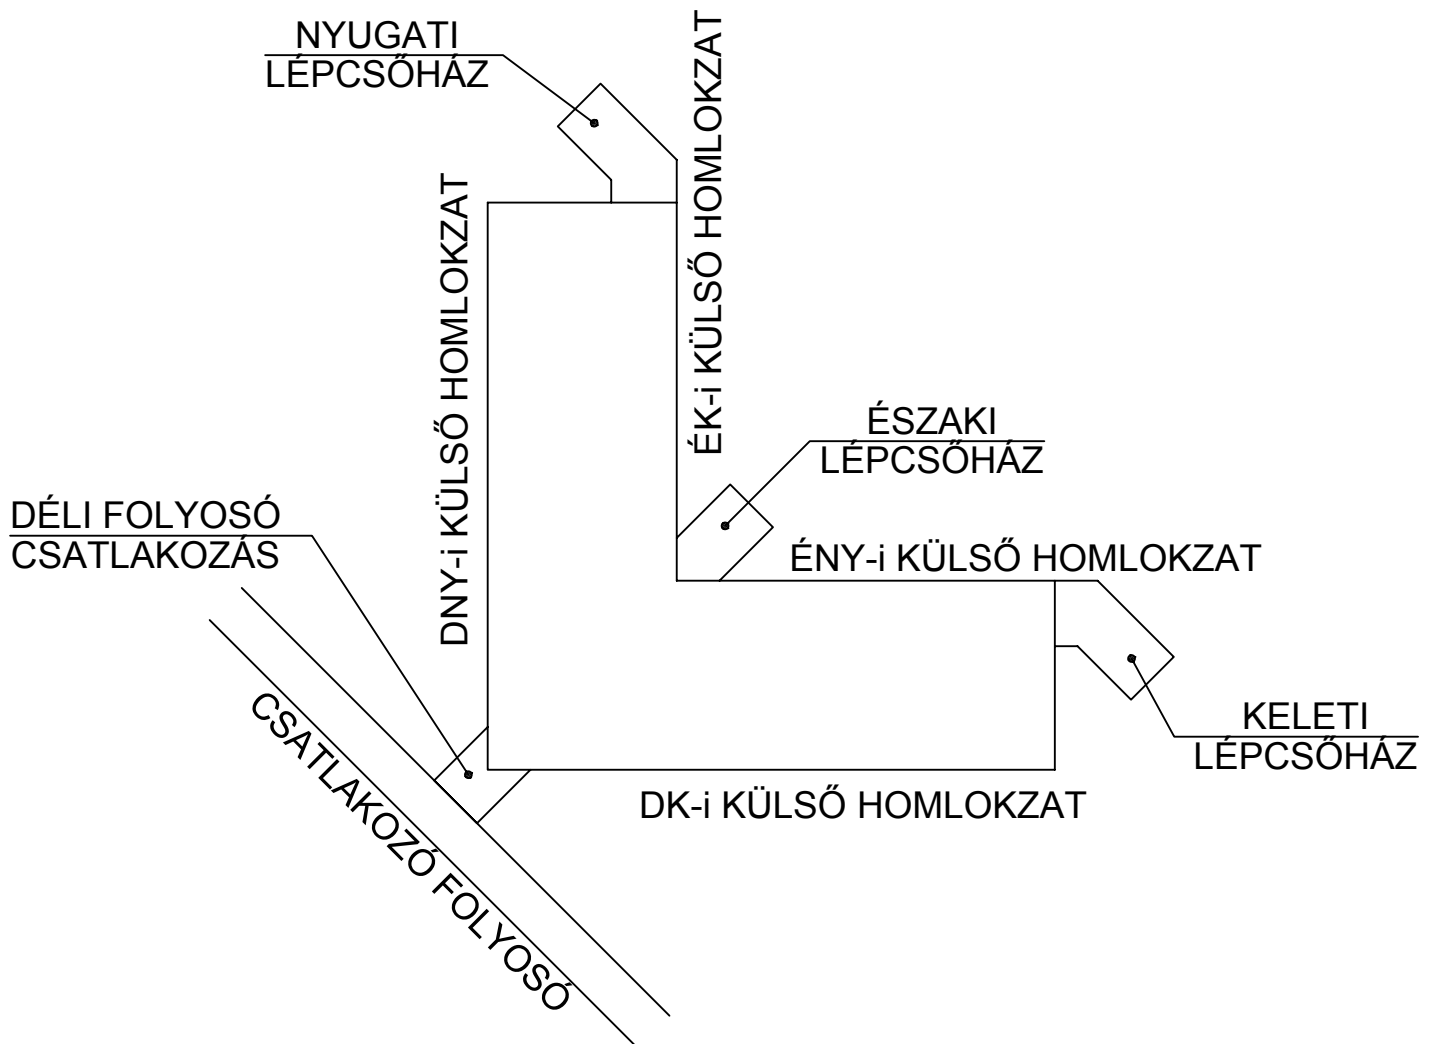

Megbízó:



HM Védelemgazdasági Hivatal

H-1135 Budapest,
Lehel u. 35-37.

Helyszín cím:



HM Egészségügyi Központ - Honvédkórház
Balatonfüredi telephely

H-8230 Balatonfüred, Szabadság utca 5.
Hrsz.: 360/2

Megnevezés:

VÁZLATTERV - "D" ÉPÜLET
ÁTNÉZETI ALAPRAJZ

Lépték:

-

Módosítás:

0

Dátum:

2017.01.30.

Rajzszám:

É-20