




Kaposvár Nőtlenszálló kialakításának vázlatterve			
Helyszín: 7400 Kaposvár, Somssich Pál utca 14., hrsz.: 836,			
Megrendelő: Honvédelmi Minisztérium Védelemgazdasági Hivatal			
Építész Tervező: Riesz Épterv Kft. <small>7621 Pécs, Király u. 63. Telef: 02-911-695 - Tel:30-989-2018 Email: riesz@riesztervezoda.hu</small>	Vezető tervező: Riesz Antal <small>E1-02-0193</small> Társtervező: Riesz Réka <small>E 02-1488</small> Csörge Zsófia <small>okl. építészmérnök</small>	Alíráás:	
Rajz megnevezése: Pince meglévő	Dátum: 2019.03.11.	Lépték: M=1:100	Tervlappszám: M-01

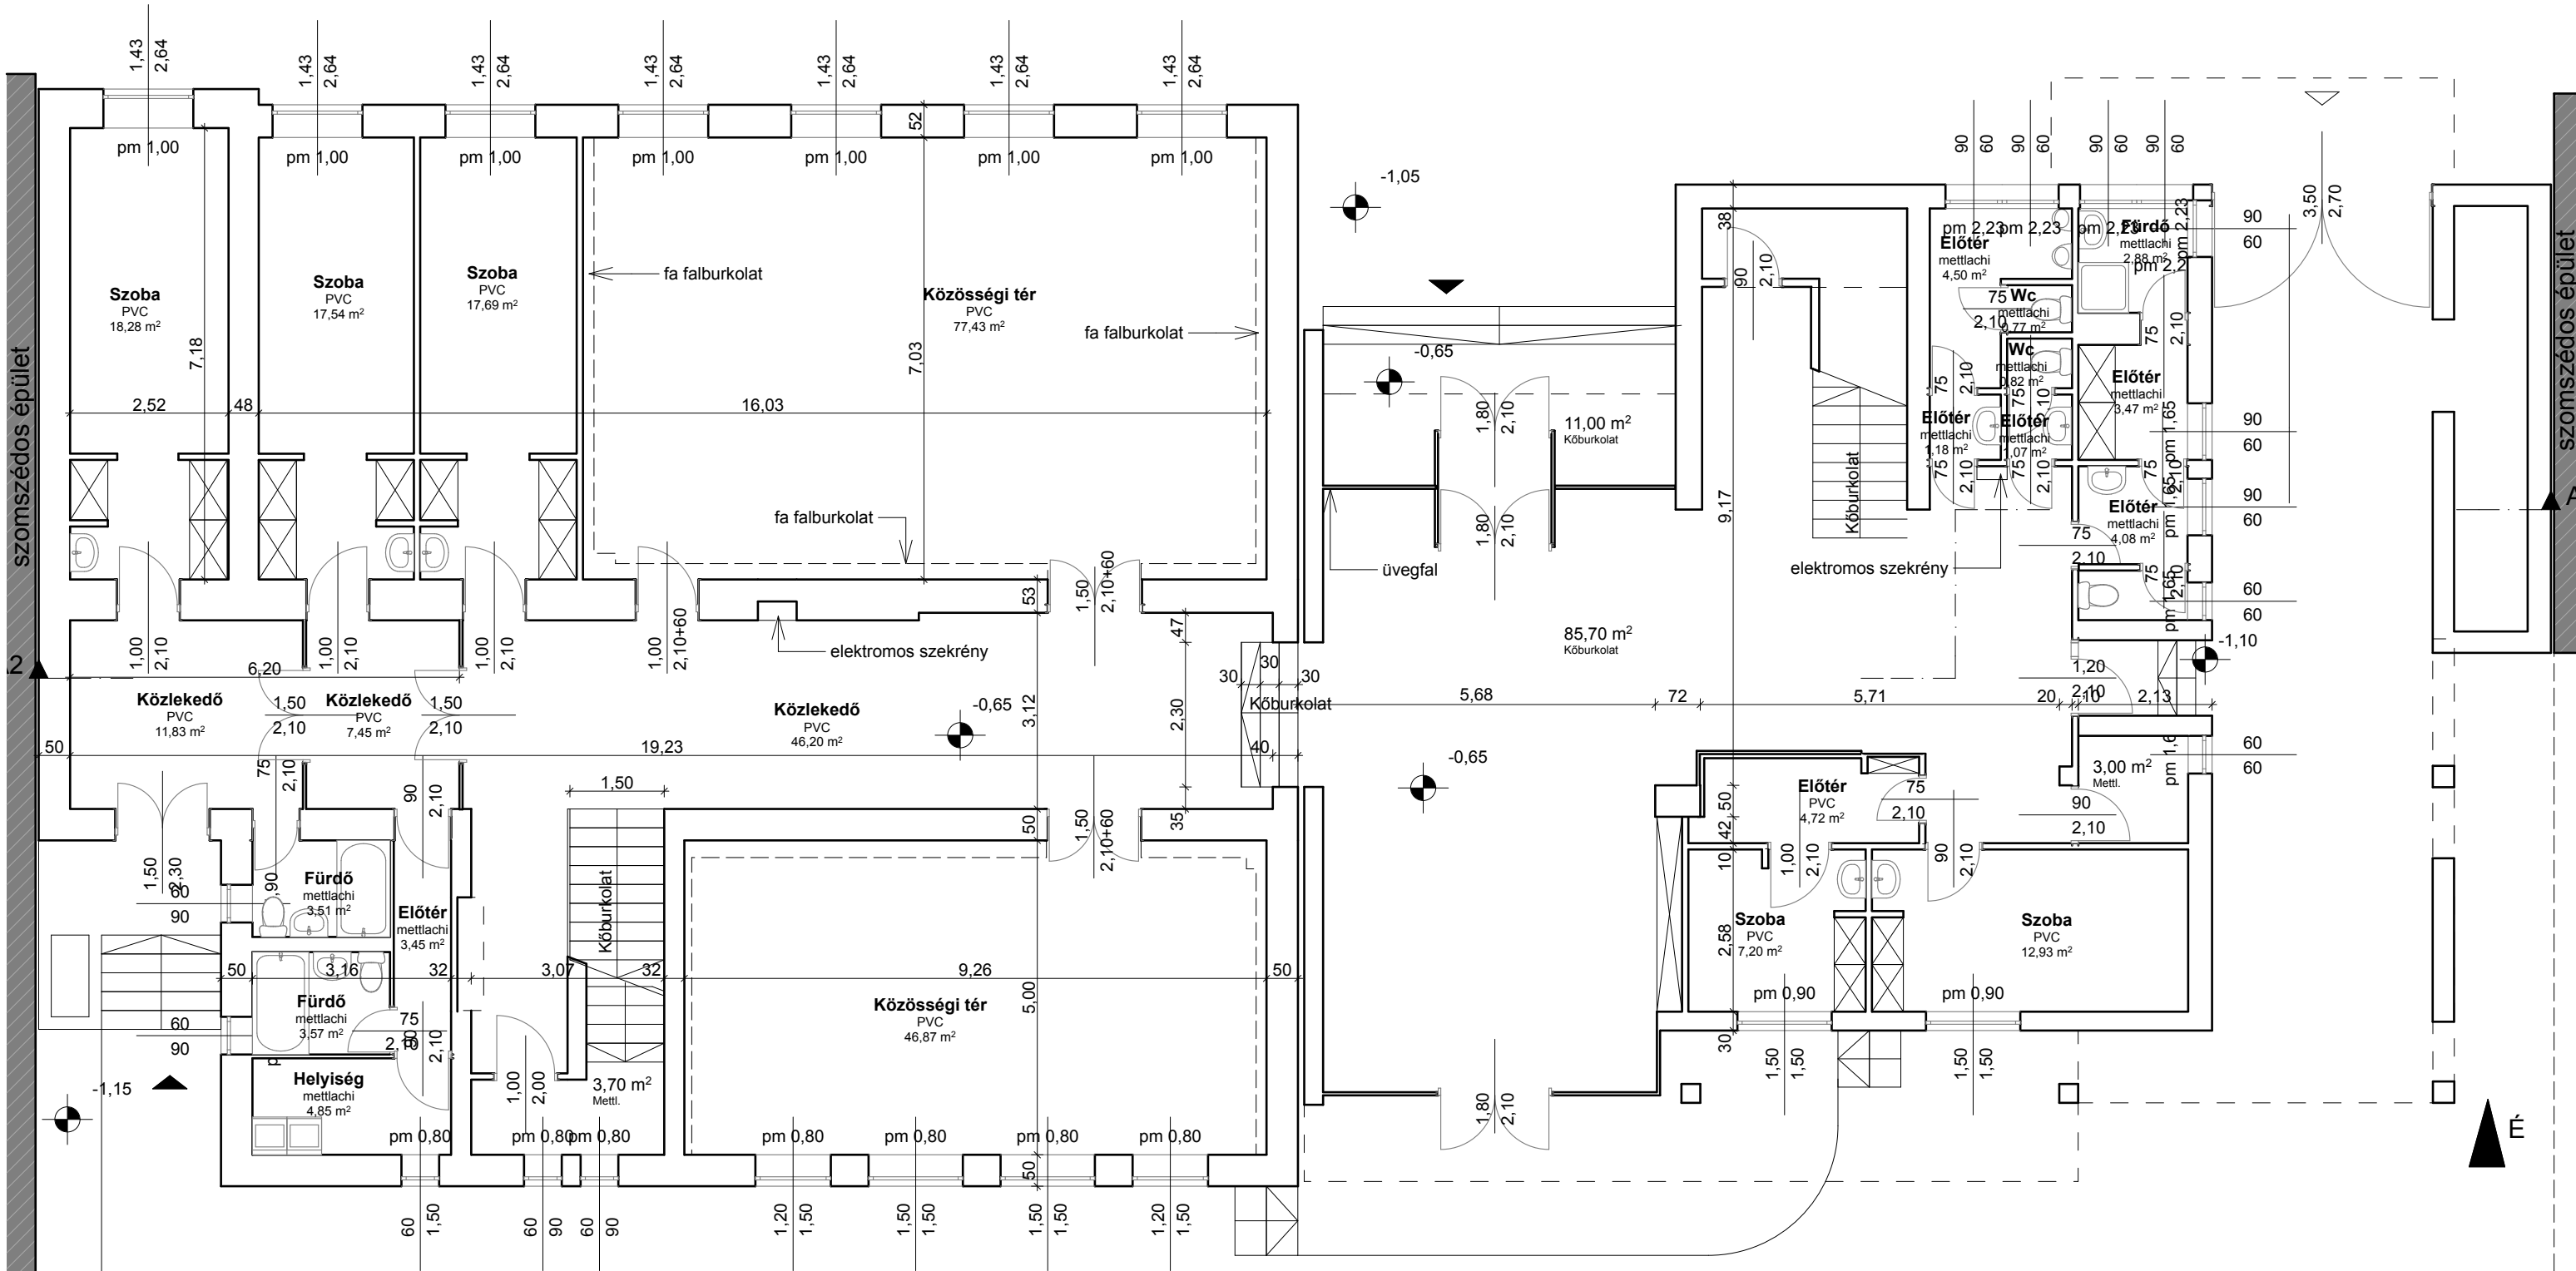

Kaposvár Nőtlenzálló kialakításának vázlatterve			
Helyszín: 7400 Kaposvár, Somssich Pál utca 14., hrsz.: 836,			
Megrendelő: Honvédelmi Minisztérium Védelemgazdasági Hivatal			
Építész Tervező: Riesz Épterv Kft. <small>7621 Pécs, Király u. 63. Tel/Fax: 72-911-686 / Tel: 30-999-2018 Email: riesz@rieszepitesrodra.hu</small>	Vezető tervező: Riesz Antal É1-02-0193 Társtervező: Riesz Réka É 02-1488 Csőрге Zsófia <small>okl. építészmérnök</small>	Alírást:	
Rajz megnevezése: Földszint meglévő	Dátum: 2019.03.11.	Lépték: M=1:100	Tervlapszám: M-02

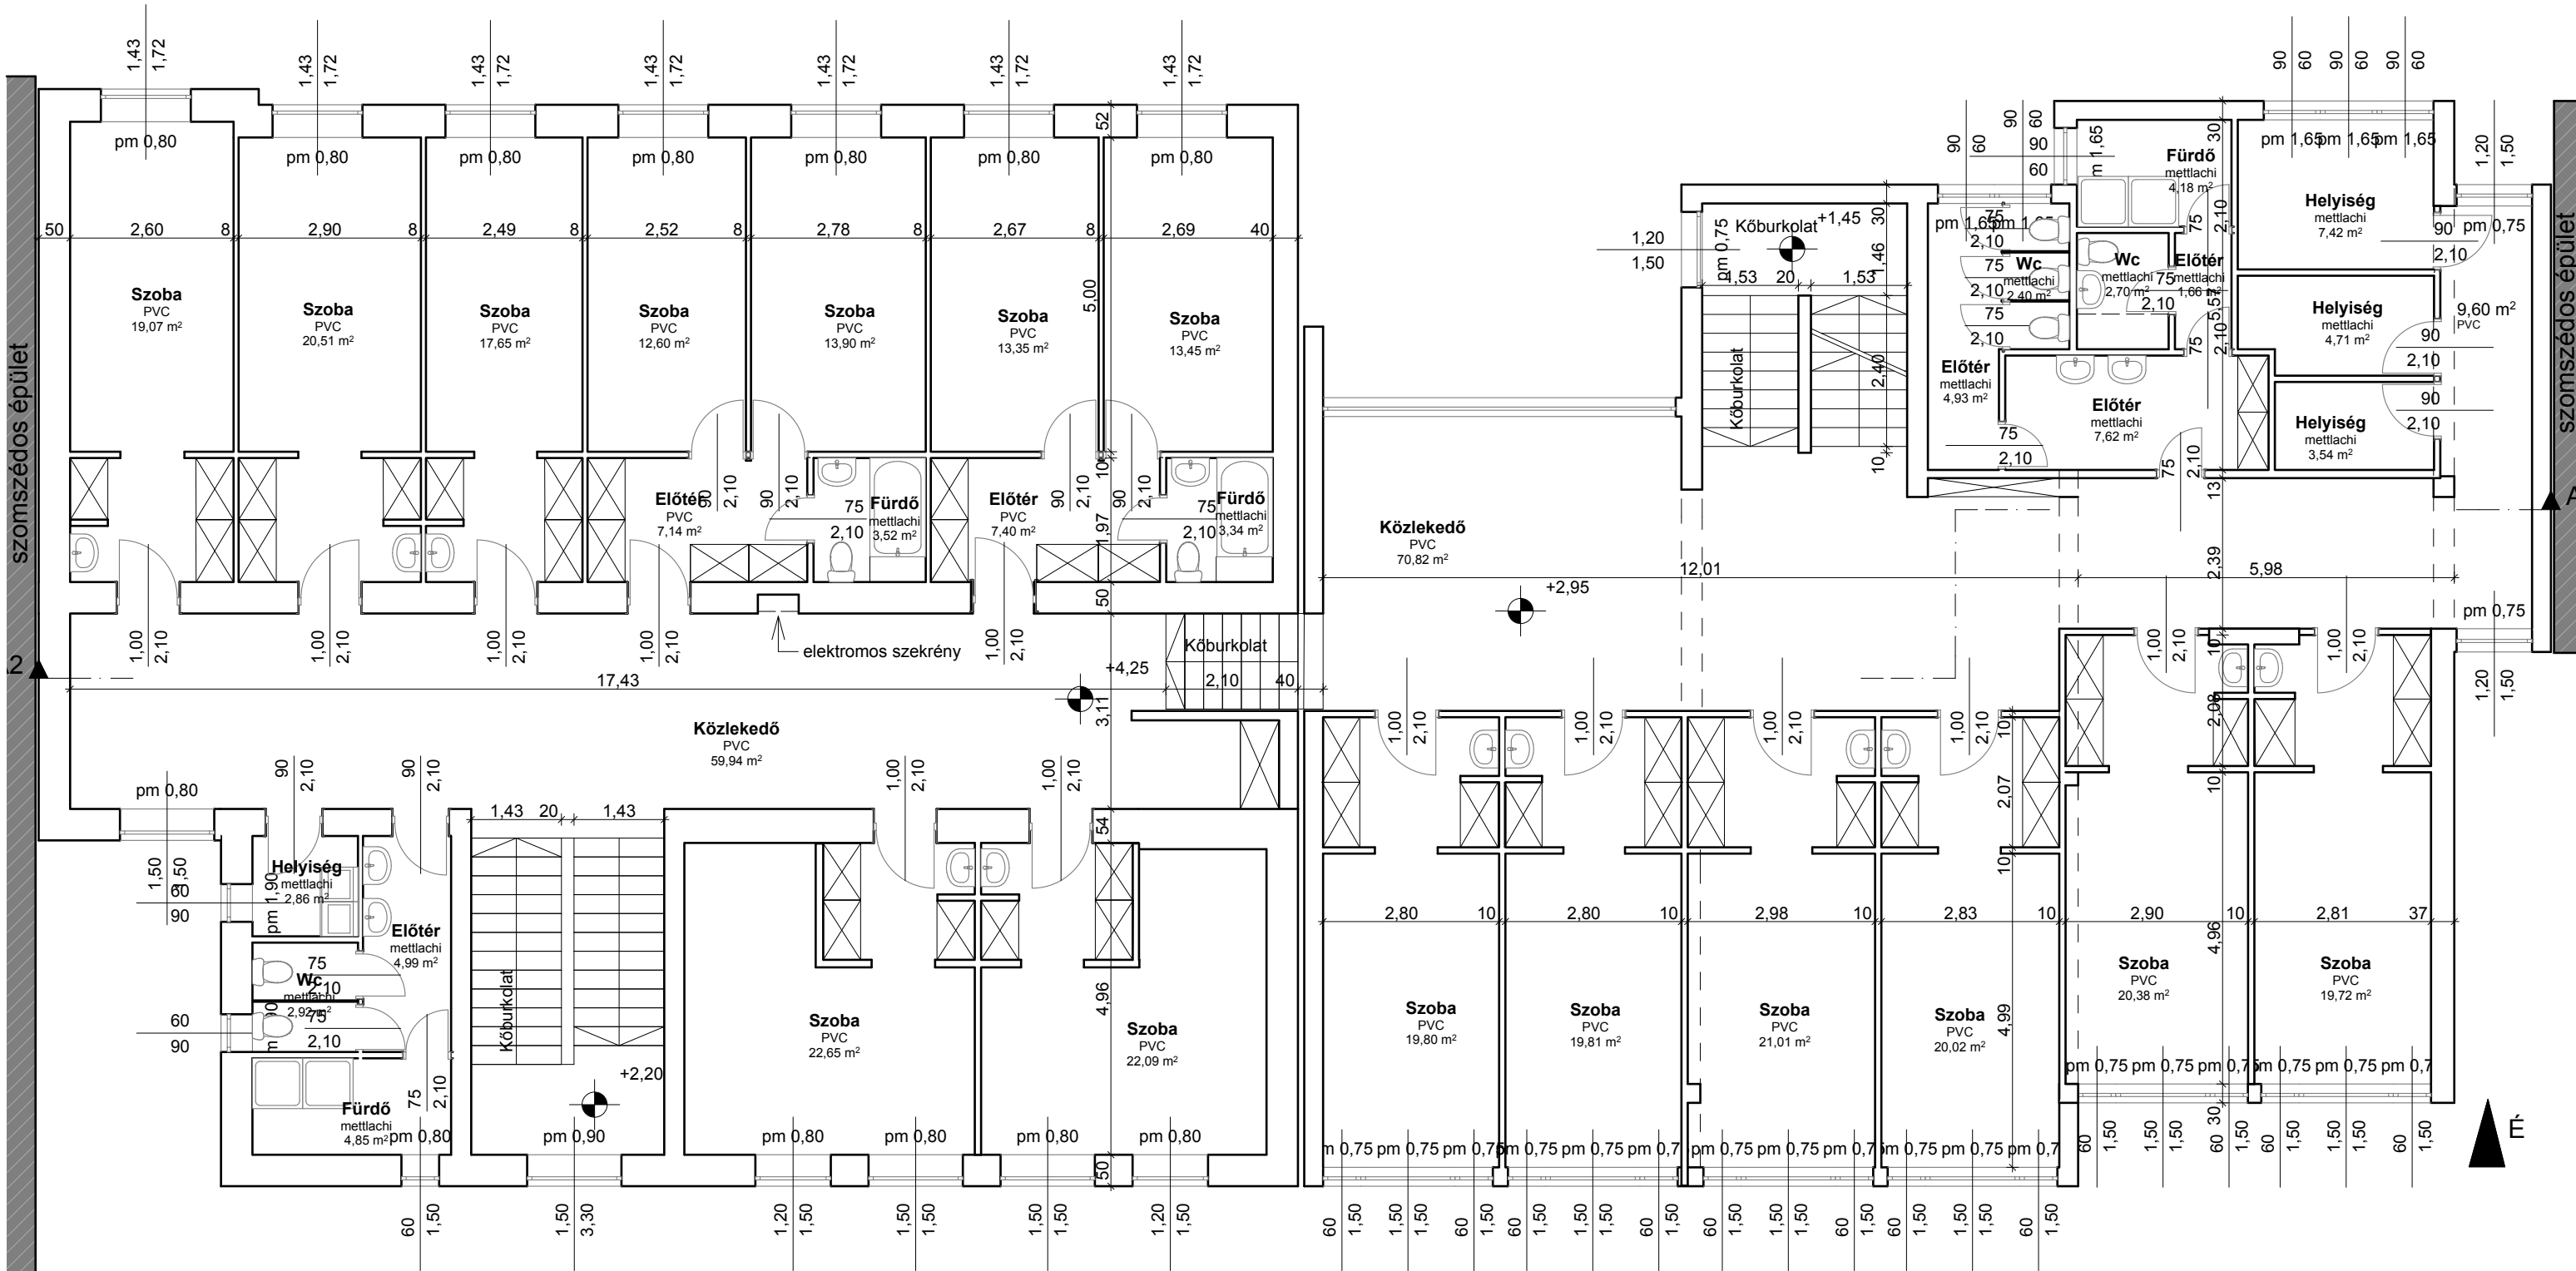


Kaposvár Nőtlenzálló kialakításának vázlatterve			
Helyszín: 7400 Kaposvár, Somssich Pál utca 14., hrsz.: 836,			
Megrendelő: Honvédelmi Minisztérium Védelemgazdasági Hivatal			
Építész Tervező:	Vezető tervező:	Alíráis:	
Riesz Építész Kft.	Riesz Antal É1-02-0193		
<small>7621 Pécs, Király u. 63. Telef: 02-01486 / Tel:30-999-2018 Email: riesz@rieszepitesrodra.hu</small>	Társtervező:		
	Riesz Réka É 02-1488		
	Csőрге Zsófia okl. építészmérnök		
Rajz megnevezése:	Dátum:	Lépték:	Tervlappszám:
1. emelet meglévő	2019.03.11.	M=1:100	M-03

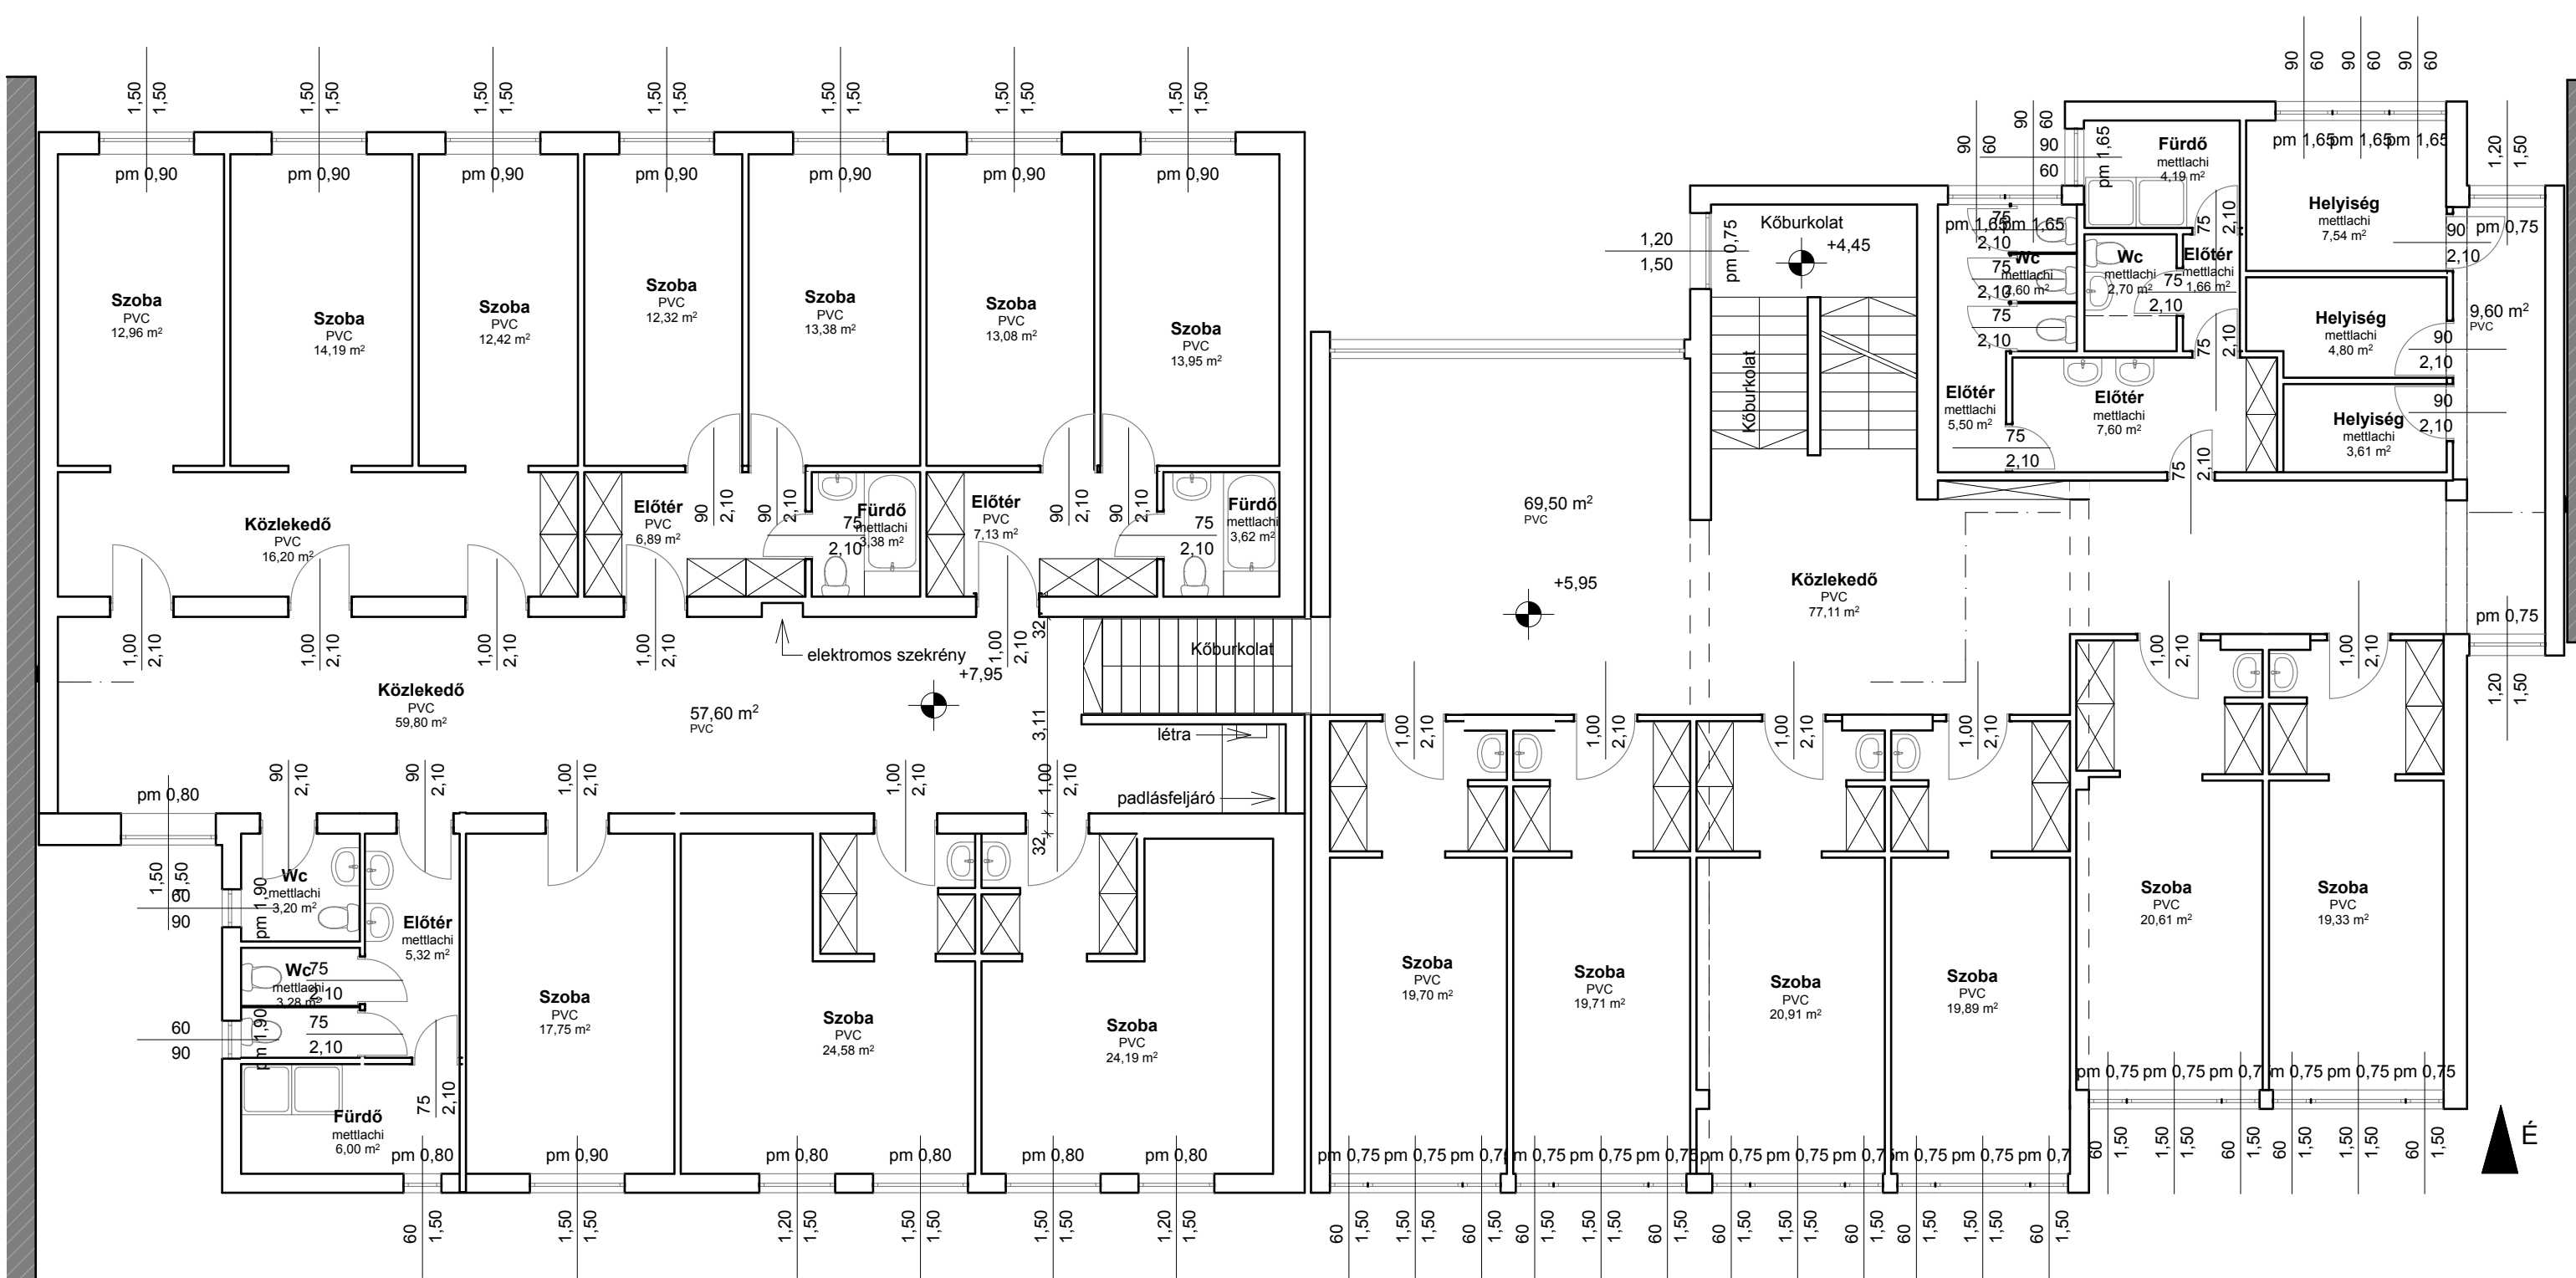


Kaposvár Nőtlenzálló kialakításának vázlatterve			
Helyszín: 7400 Kaposvár, Somssich Pál utca 14., hrsz.: 836,			
Megrendelő: Honvédelmi Minisztérium Védelemgazdasági Hivatal			
Epítész Tervező: Riesz Építész Kft. <small>7621 Pécs, Király u. 63. Telef: 02-911486 - Tel:30-989-2018 Email: riesz@rieszepitesrod.hu</small>	Vezető tervező: Riesz Antal É1-02-0193 Társtervező: Riesz Réka É 02-1488 Csörge Zsófia okl. építészmérnök	Alírási:	
Rajz megnevezése: 2. emelet meglévő	Dátum: 2019.03.11.	Lépték: M=1:100	Tervlapszám: M-04


2 ▲

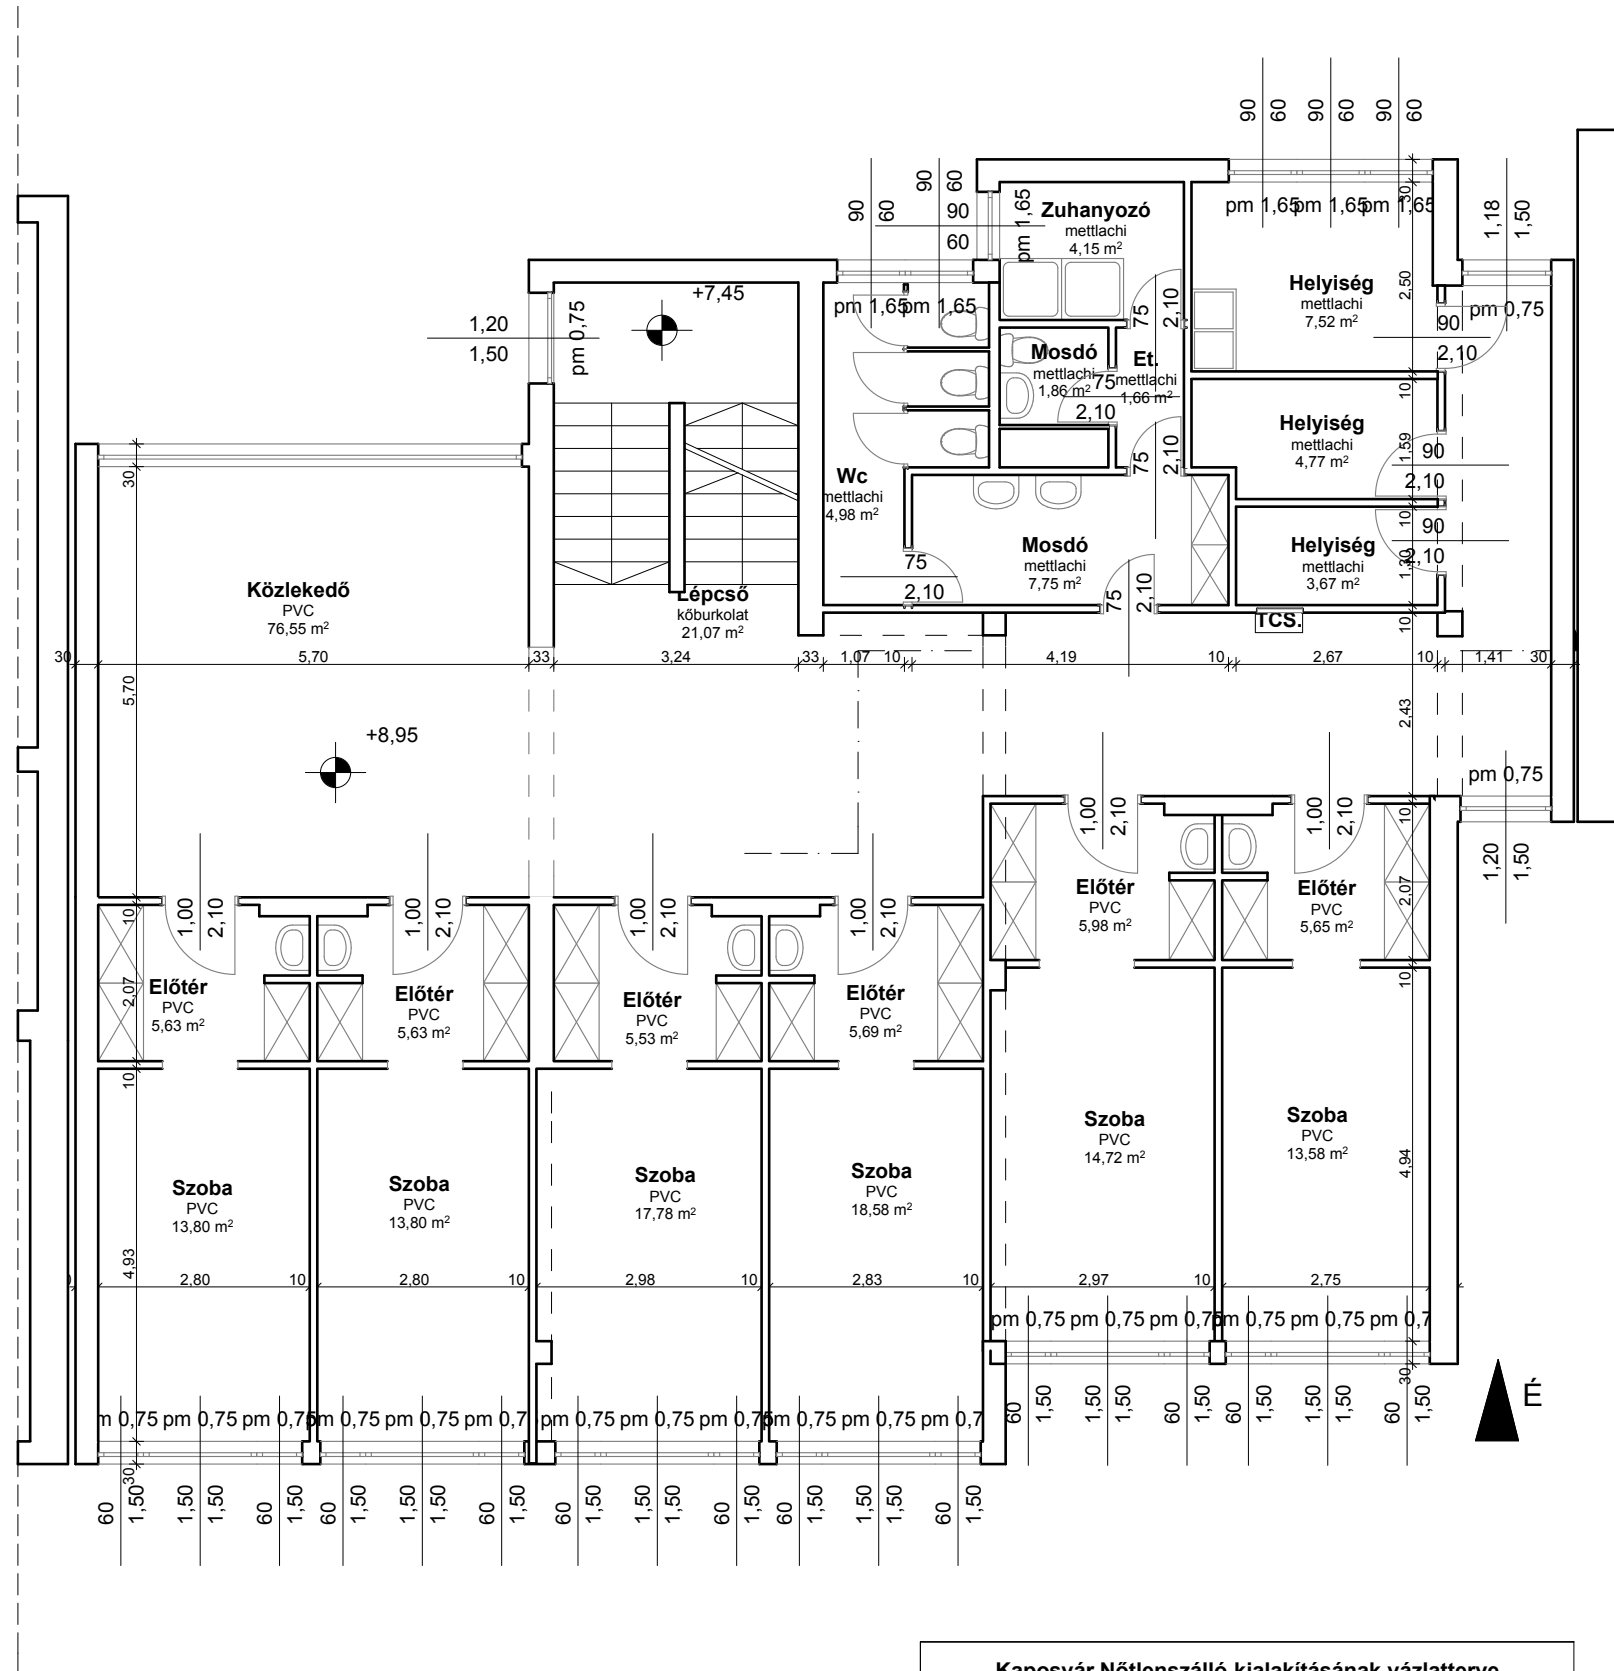


Kaposvár Nőtlenszálló kialakításának vázlatterve			
Helyszín: 7400 Kaposvár, Somssich Pál utca 14., hrsz.: 836,			
Megrendelő: Honvédelmi Minisztérium Védelemgazdasági Hivatal			
Építész Tervező: Riesz Épterv Kft. <small>7621 Pécs, Király u. 63. Telef: 72-911-686 / Tel:30-989-2018 Email: riesz@riesztervezodesz.hu</small>	Vezető tervező: Riesz Antal É1-02-0193 Társtervező: Riesz Réka É 02-1488 Csörge Zsófia <small>okl. építészmérnök</small>	Alírási:	
Rajz megnevezése: 3. emelet meglévő	Dátum: 2019.03.11.	Lépték: M=1:100	Tervlapszám: M-05

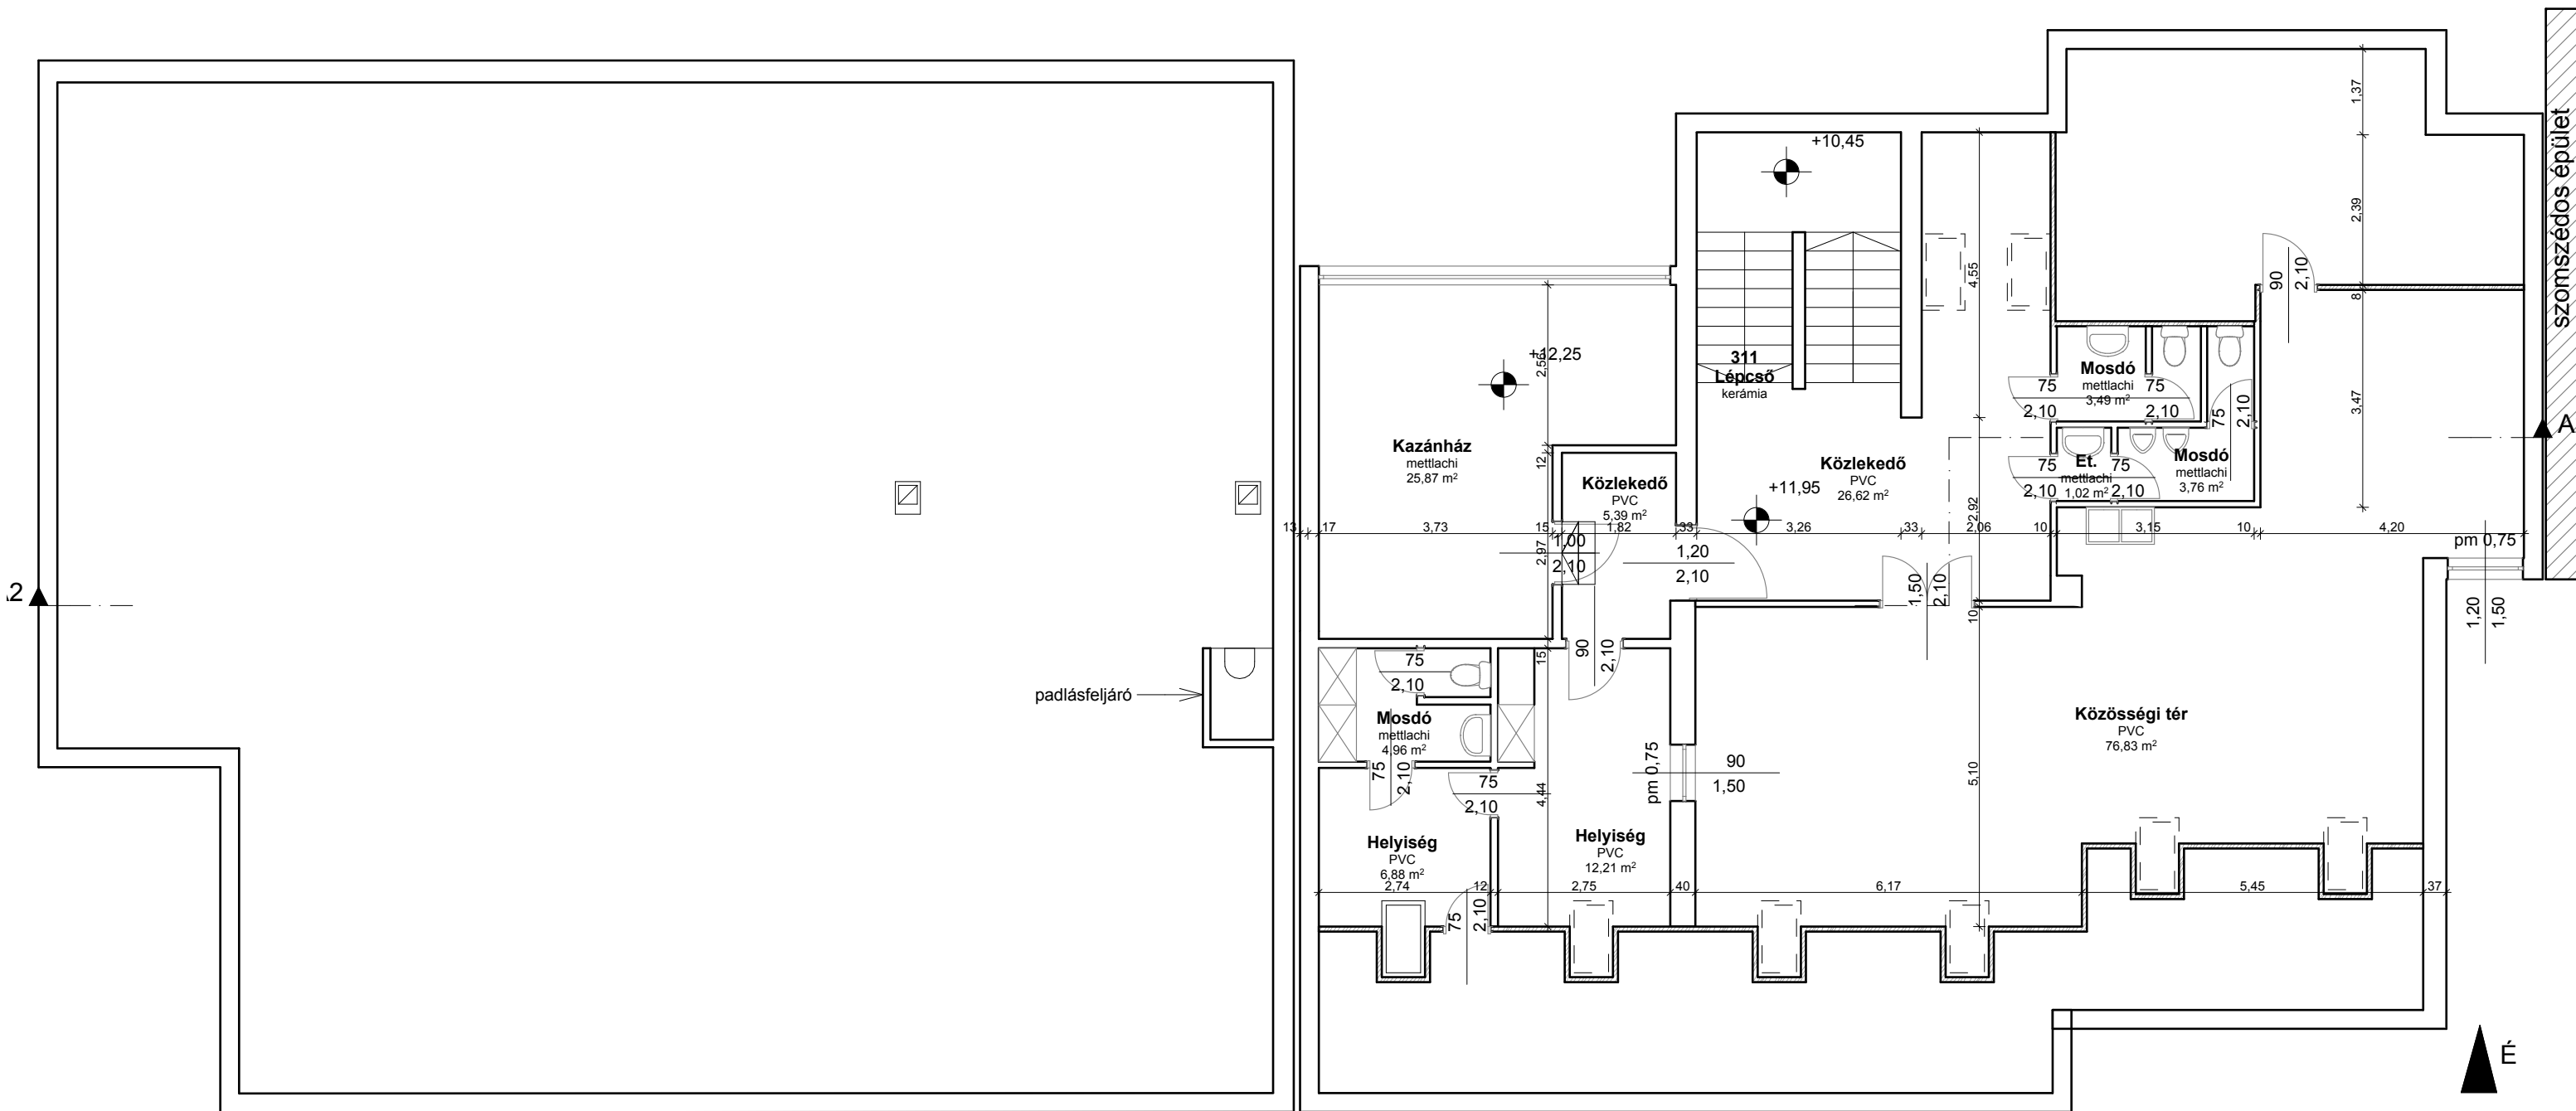


Kaposvár Nőtlen szálló kialakításának vázlatterve			
Helyszín: 7400 Kaposvár, Somssich Pál utca 14., hrsz.: 836,			
Megrendelő: Honvédelmi Minisztérium Védelemgazdasági Hivatal			
Építész Tervező: Riesz Építész Kft. <small>7621 Pécs, Krály u. 63. Telef: 72-011-696 / Tel: 30-989-2018 Email: riesz@rieszepitesrod.hu</small>	Vezető tervező: Riesz Antal É1-02-0193 Társtervező: Riesz Réka É 02-1488 Csörge Zsófia okl. építészmérnök	Alírást:	
Rajz megnevezése: 4. emelet (tetőtér) meglévő	Dátum: 2019.03.11.	Lépték: M=1:100	Tervlappszám: M-06

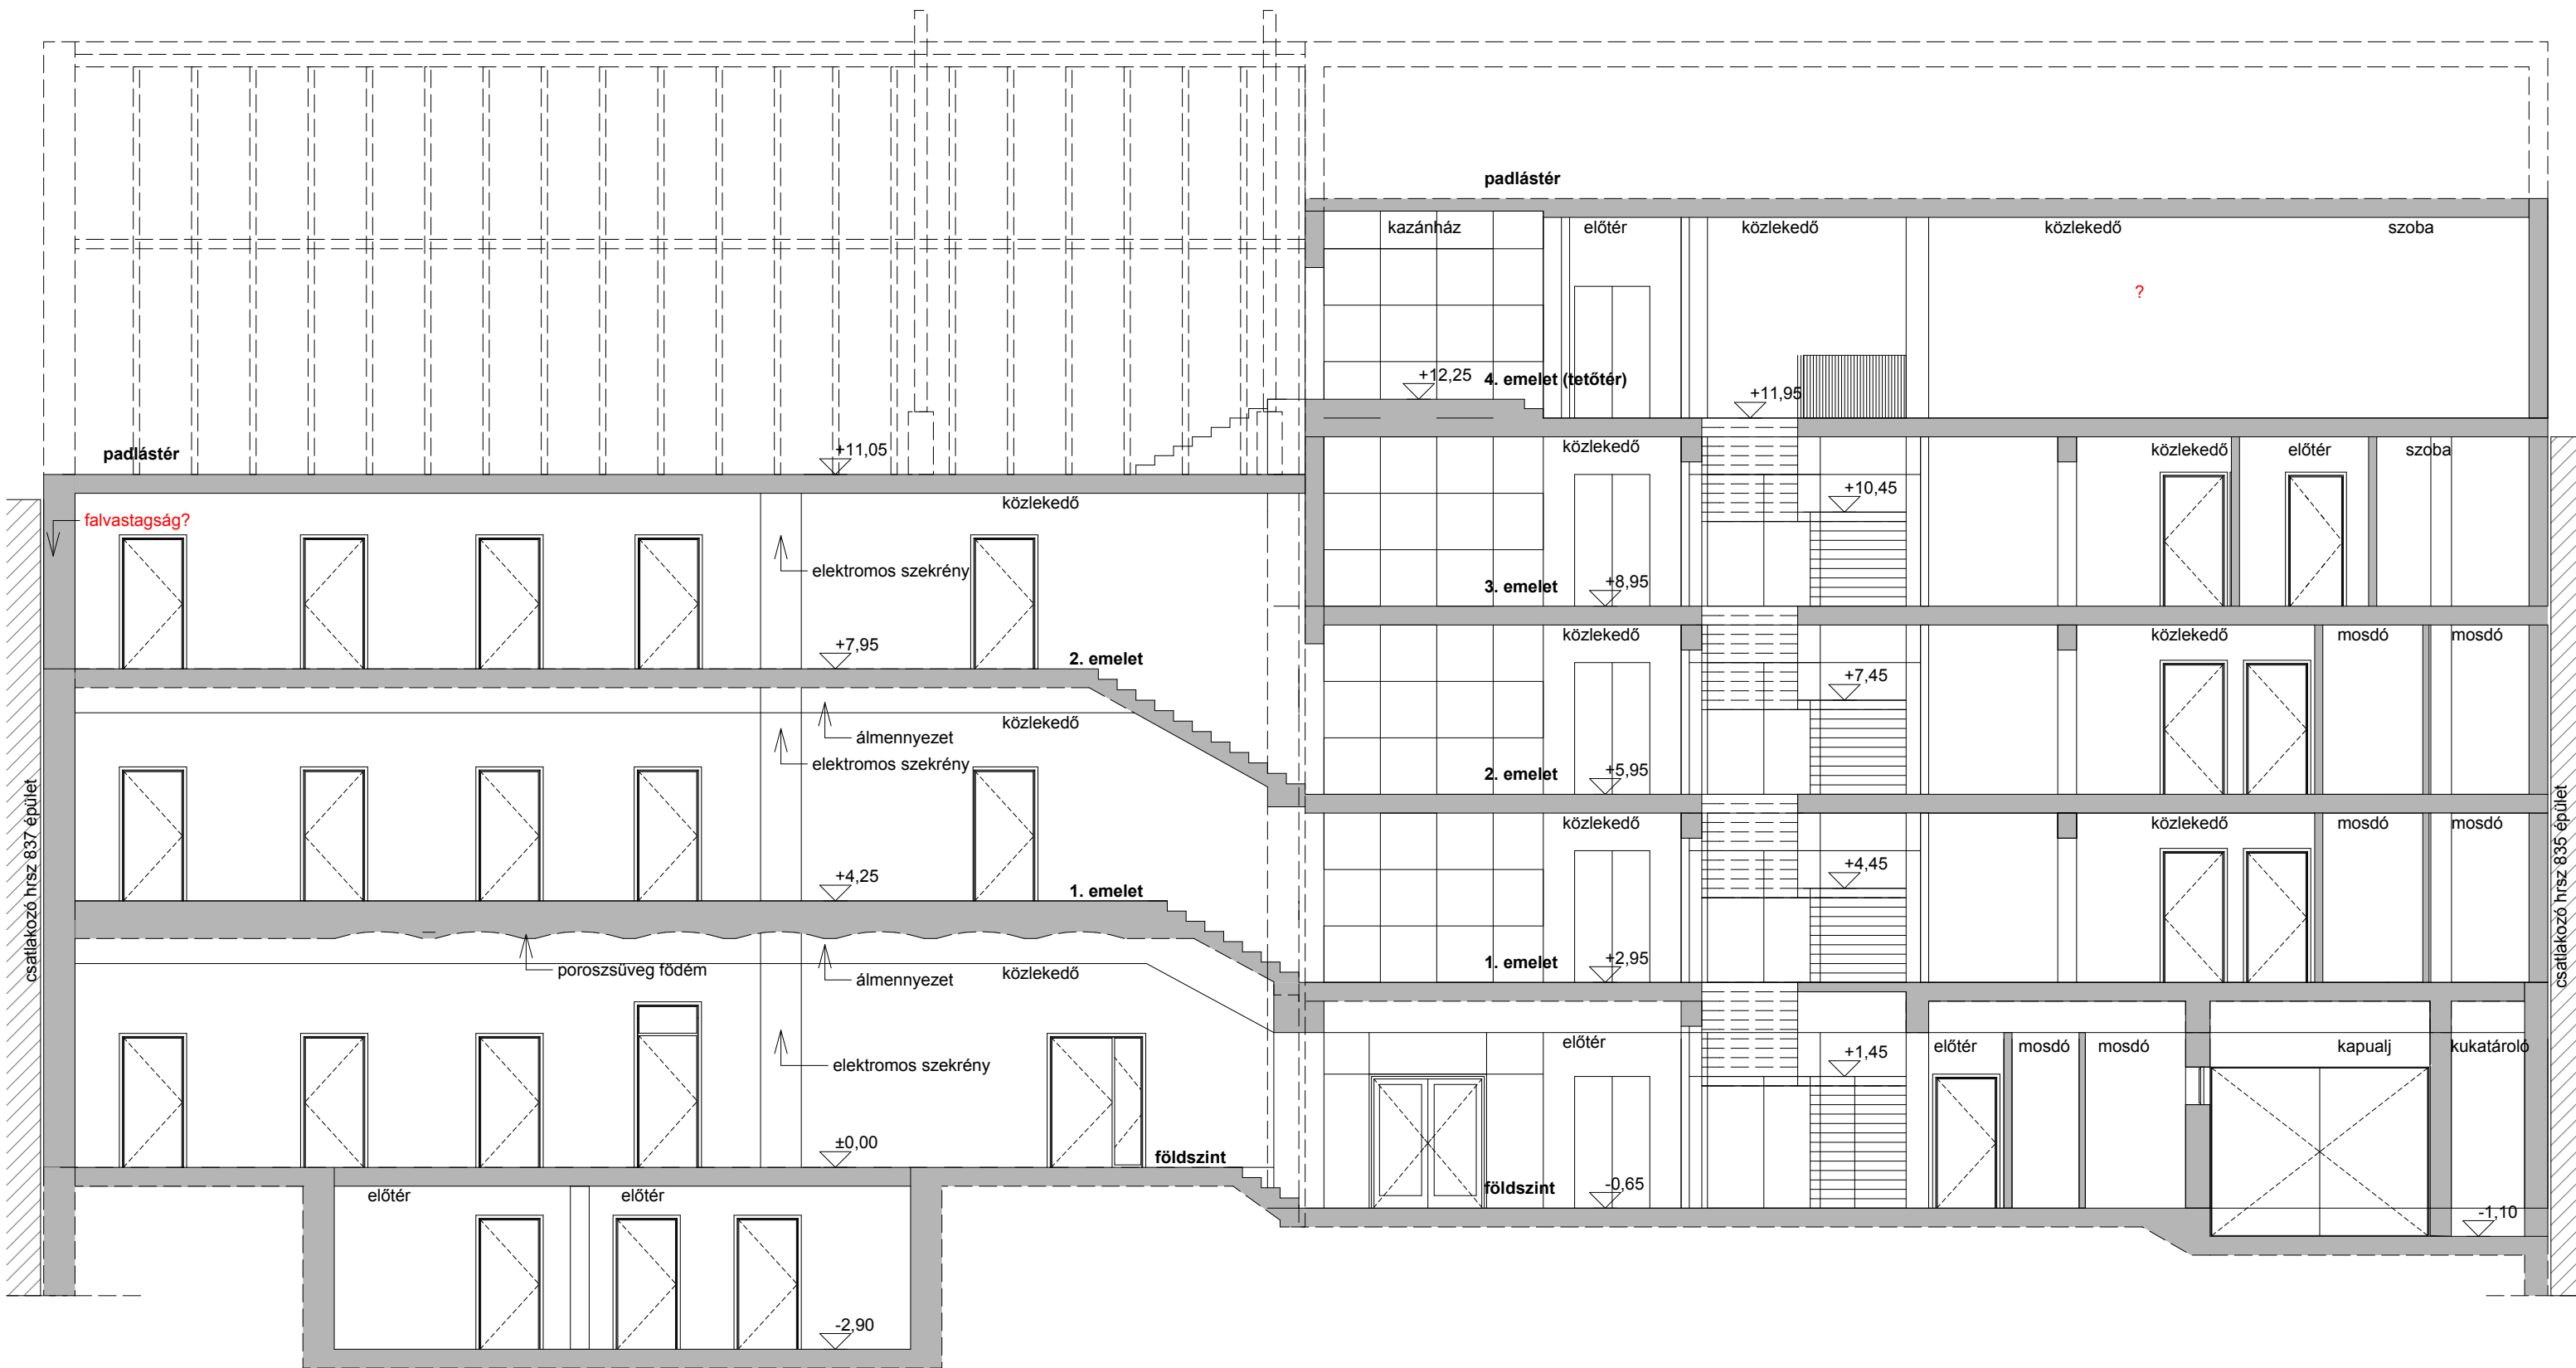


Kaposvár Nőtlenszálló kialakításának vázlatterve			
Helyszín: 7400, Kaposvár, Somssich Pál utca 14.			
Megrendelő: Honvédelmi Minisztérium Védelemgazdasági Hivatal			
Építész Tervező: Riesz Építész Kft. <small>7621 Pécs, Király u. 63. Telef: 72-511-655 • Fax: 30-989-2018 Email: riesz@rieszepterviroda.hu</small>	Vezető tervező: Riesz Antal E1-02-0193 Társ tervező: Riesz Réka E 02-1488 Csőrgye Zsófia okl. építészmérnök	Alírást:	
Rajz megnevezése: A-A metszet meglévő	Dátum: 2019.03.19.	Lépték: M=1:100	Tervlappszám: M-07

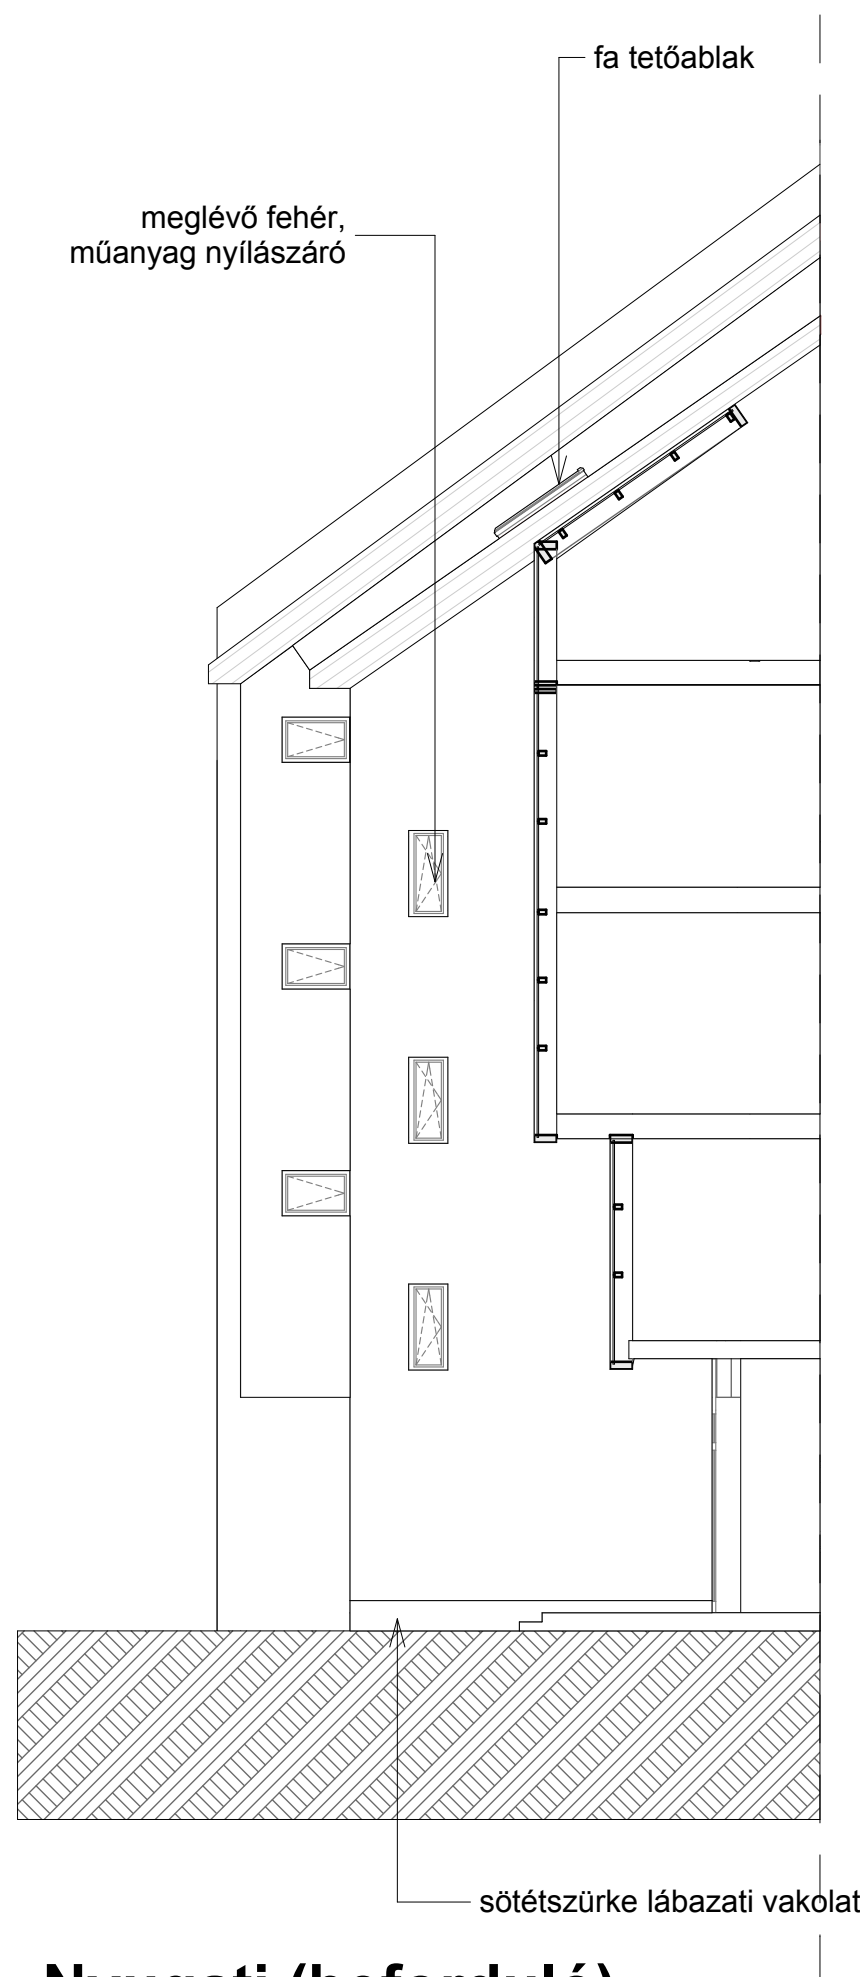


Nyugati (beforduló) - utcai homlokzat

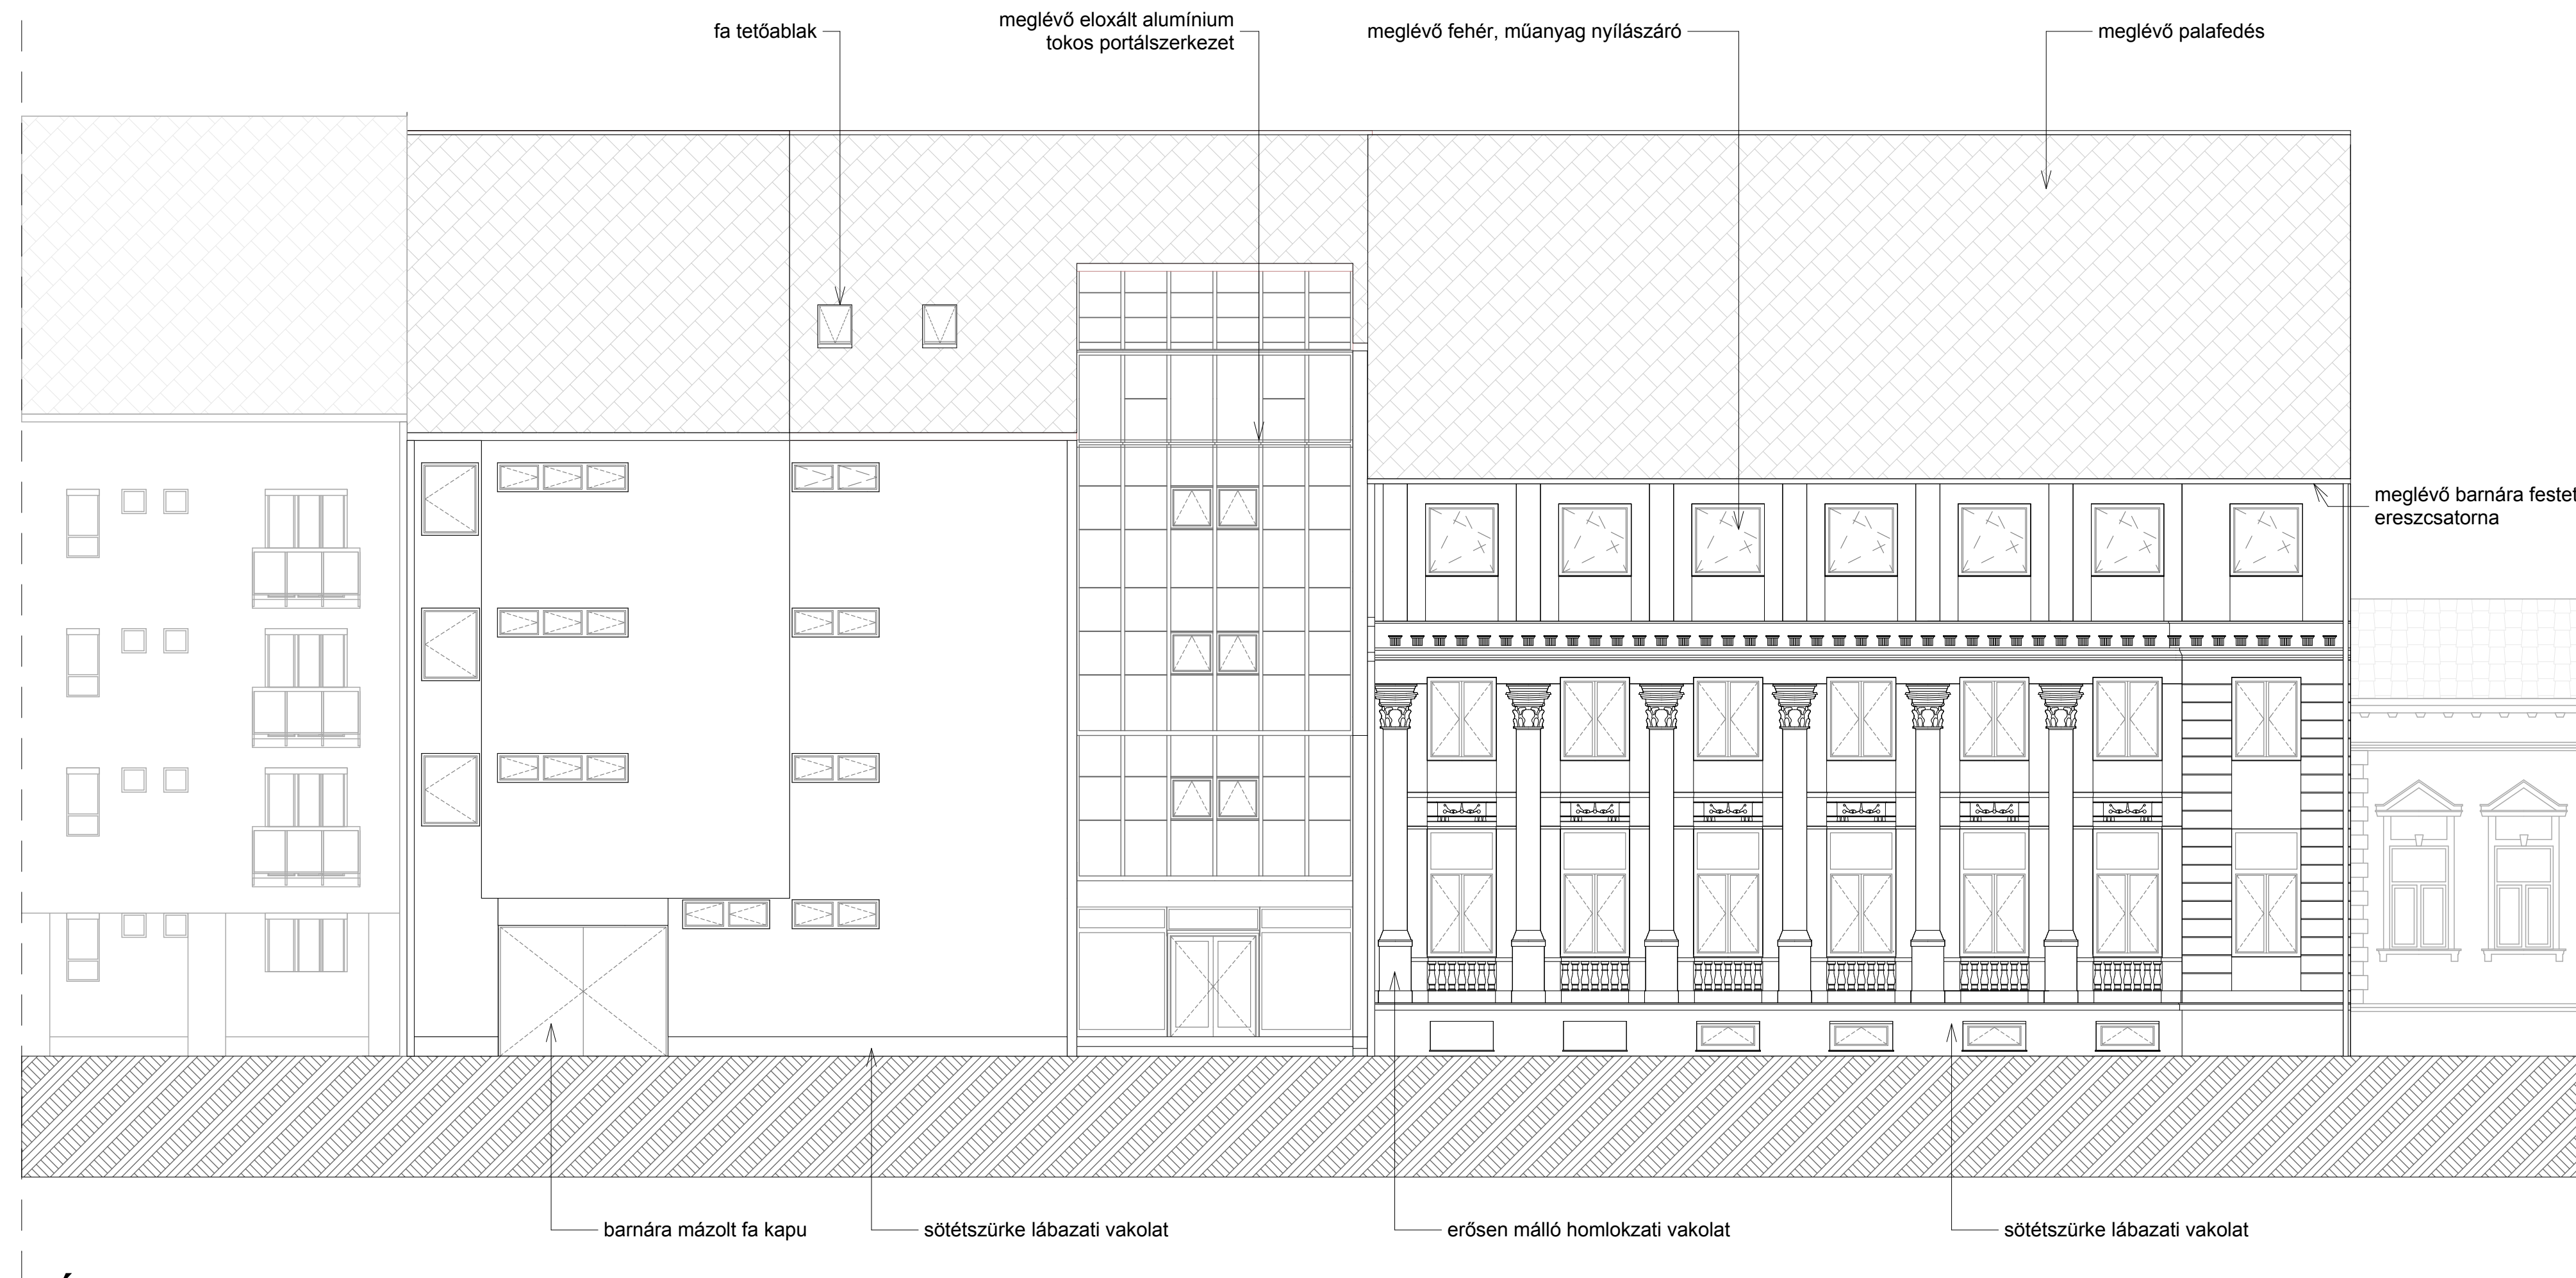

Északi - utcai homlokzat

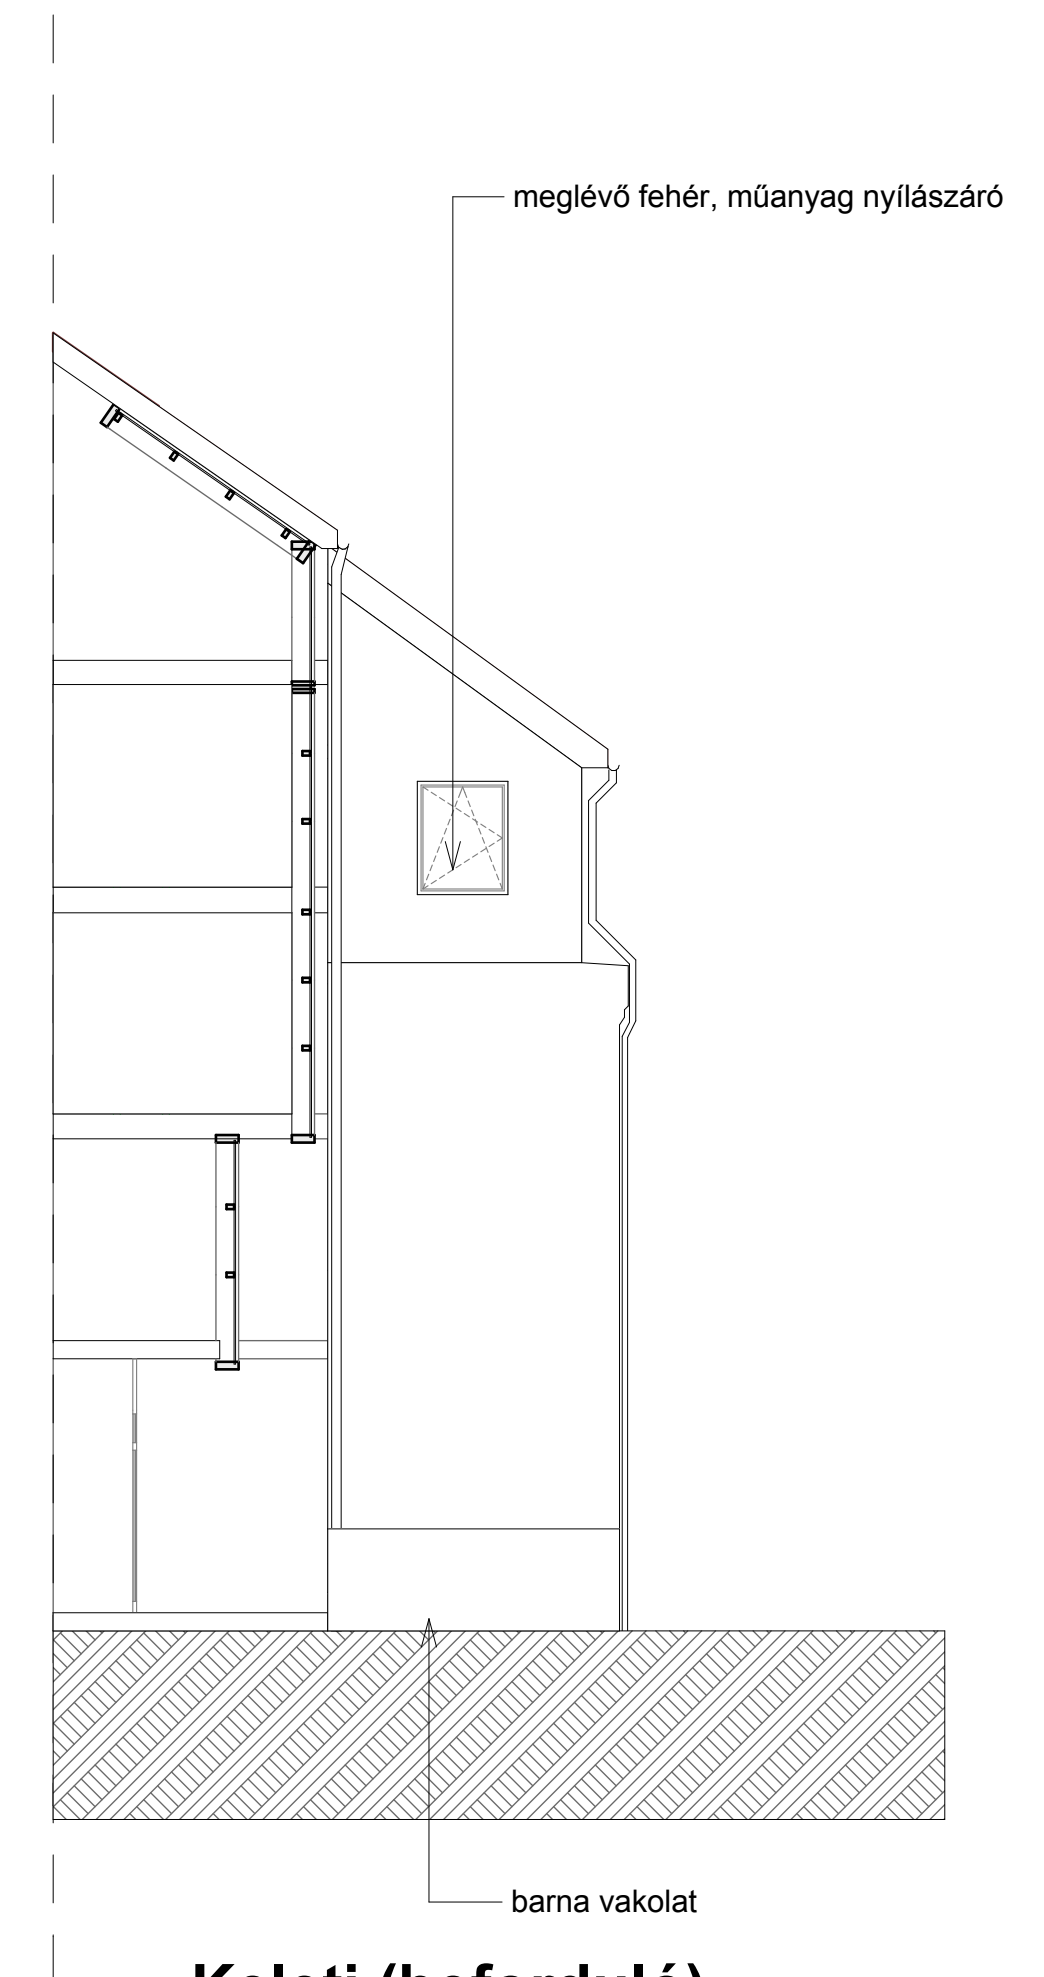

Keleti (beforduló) - utcai homlokzat

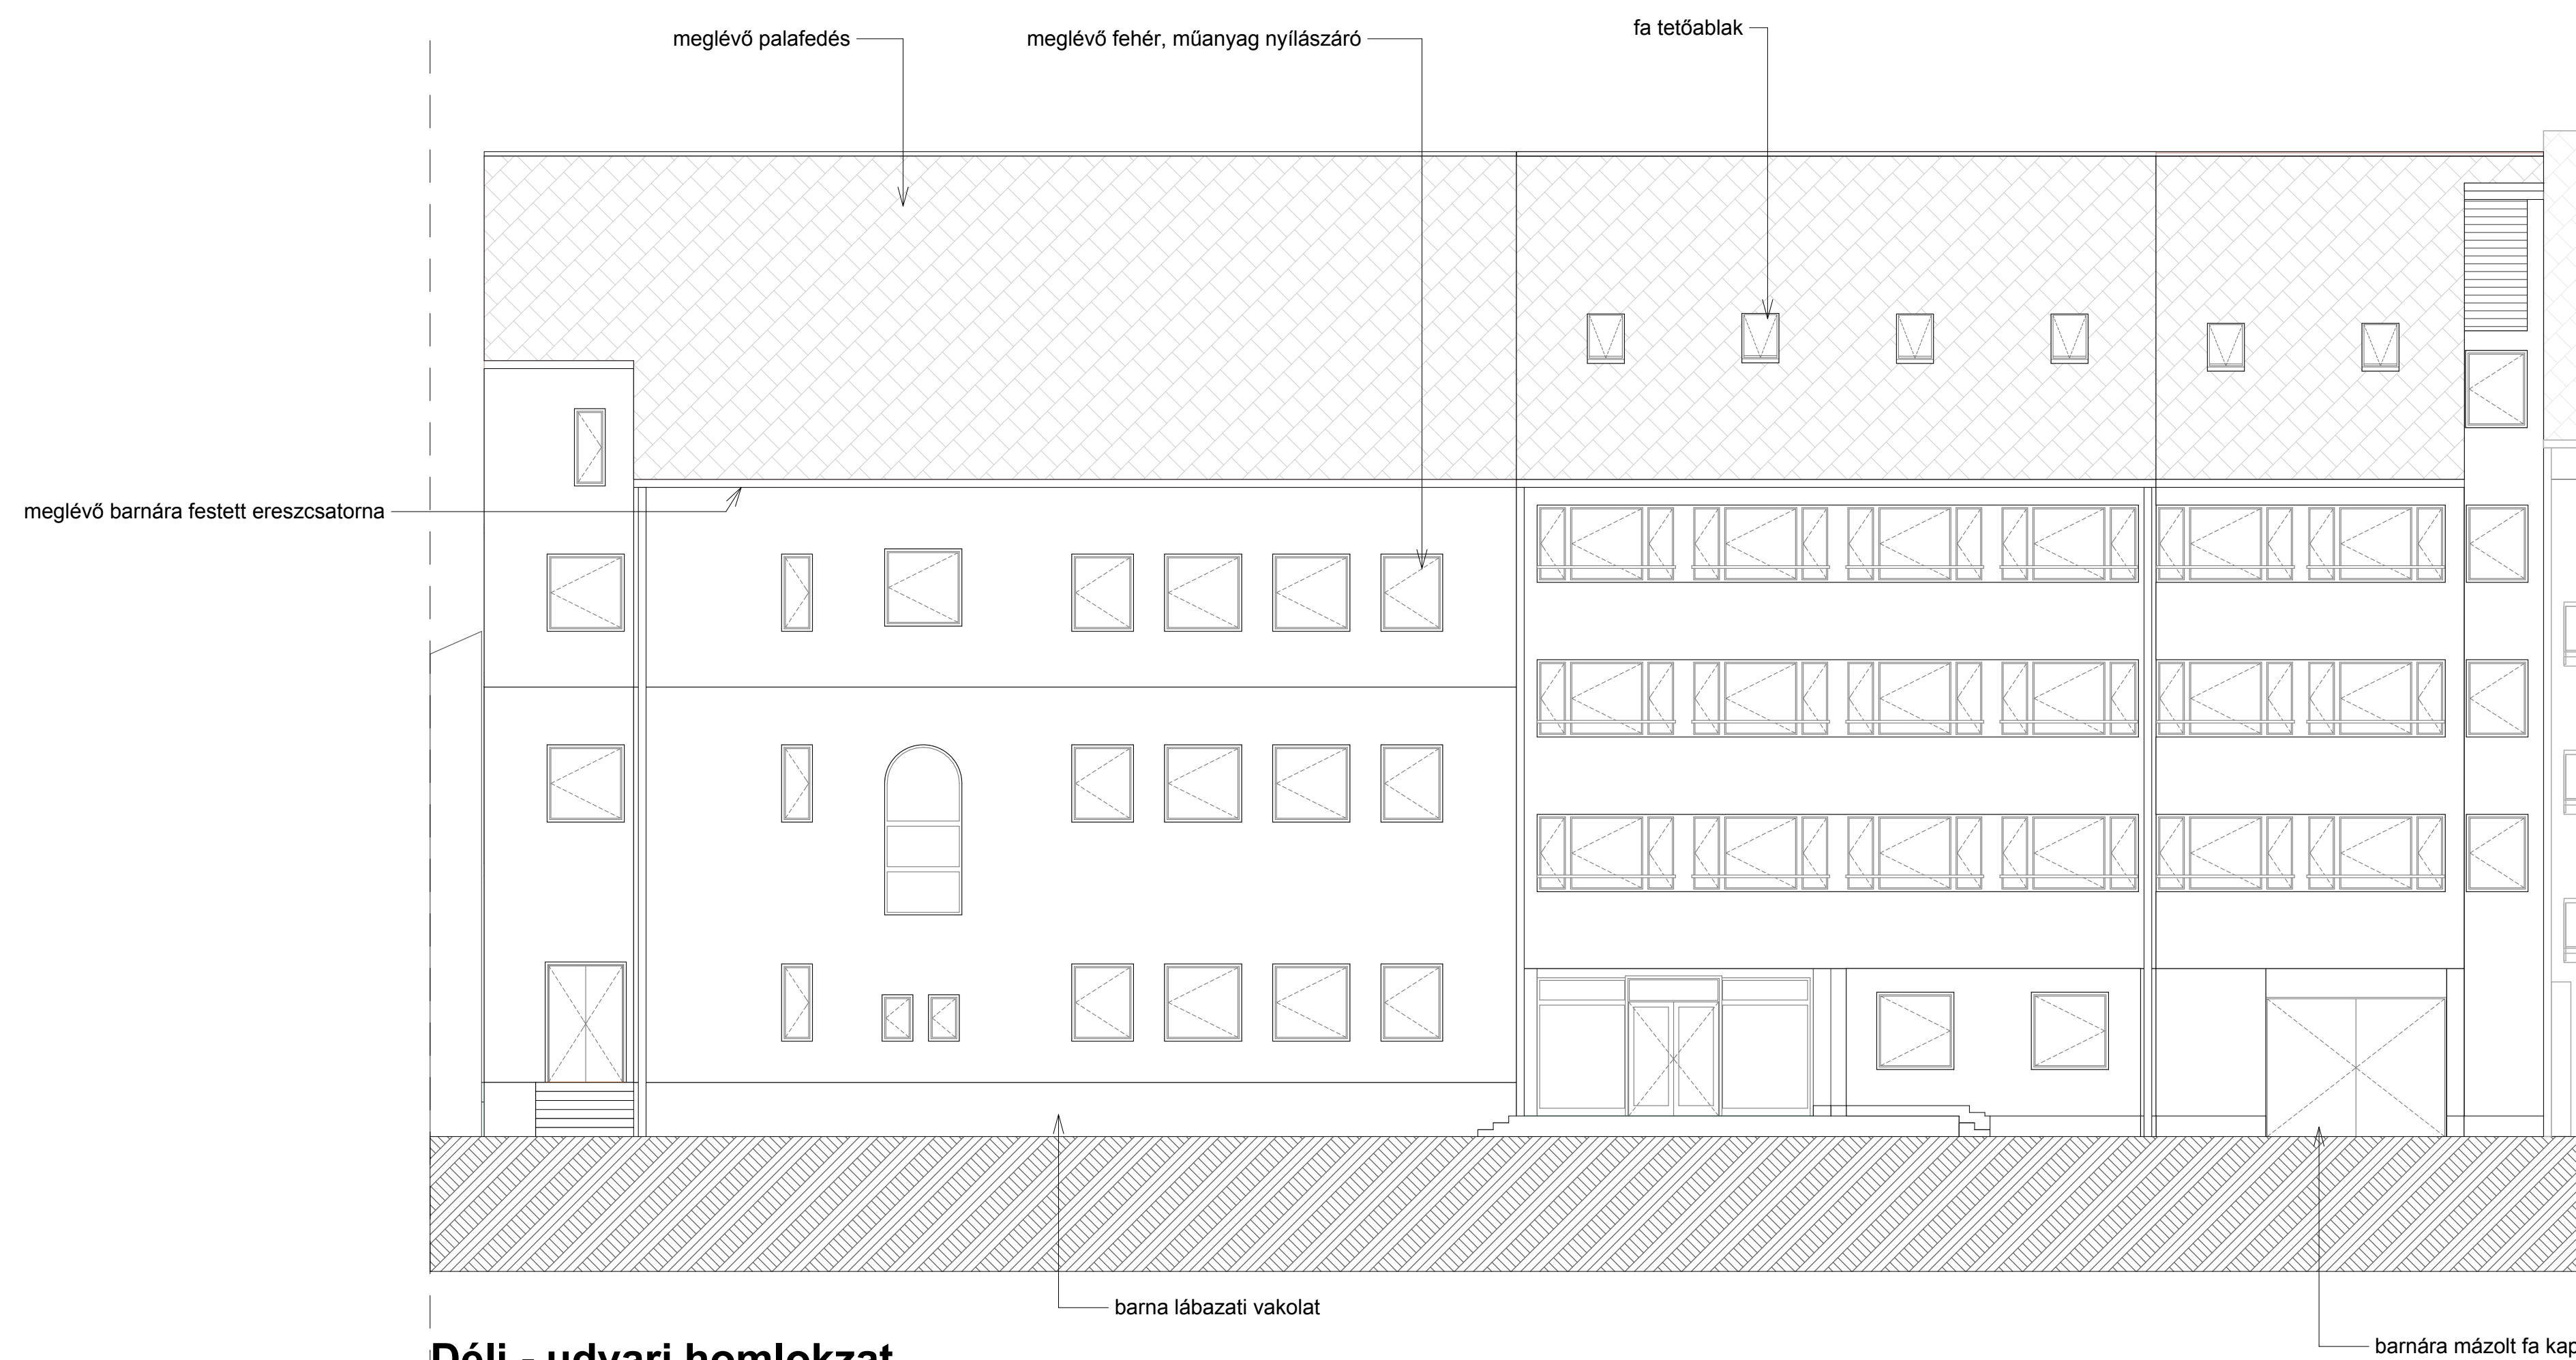

Déli - udvari homlokzat

Kaposvár Nőtlenzálló kialakításának vázlatterve			
Helyszín: 7400, Kaposvár, Somssich Pál utca 14.			
Megrendelő: Honvédelmi Minisztérium Védelemgazdászati Hivatal			
Építész Tervező:	Vezető Tervező:	Ábrák:	
Riesz Épterv Kft.	Riesz Antal		
<small>1011 Pécs, Árpád u. 42. Kaposvár: 7400 Somssich Pál utca 14. www.riesztervezokft.hu</small>	<small>7400 Pécs, Árpád u. 42. Kaposvár: 7400 Somssich Pál utca 14. www.riesztervezokft.hu</small>		
Rajz megnevezése:	Datum:	Lapok:	Tervszám:
Meglévő homlokzat	2019.03.19.	M=1:100	M-08