
 
 
 



-  megmaradó szerkezet
-  bontandó szerkezet
-  bontandó szaniter

<b>Kaposvár Nőtlen szálló kialakításának bontási terve</b>			
Helyszín: <b>7400 Kaposvár, Somssich Pál utca 14., hrsz.: 836,</b>			
Megrendelő: <b>Honvédelmi Minisztérium Védelemgazdasági Hivatal</b>			
Építész Tervező: <b>Riesz Épterv Kft.</b> <small>7621 Pécs, Király u. 63. Telef: 02-011-696 / Tel: 30-989-2018 Email: riesz@rieszterviroda.hu</small>	Vezető tervező: <b>Riesz Antal</b> <small>É1-02-0193</small> Társtervező: <b>Riesz Réka</b> <small>É 02-1488</small> <b>Csörge Zsófia</b> <small>okl. építészmérnök</small>	Alíráás:	
Rajz megnevezése: <b>Pince bontási terv</b>	Dátum: 2019.03.11.	Lépték: M=1:100	Tervszám: <b>Éb-01</b>

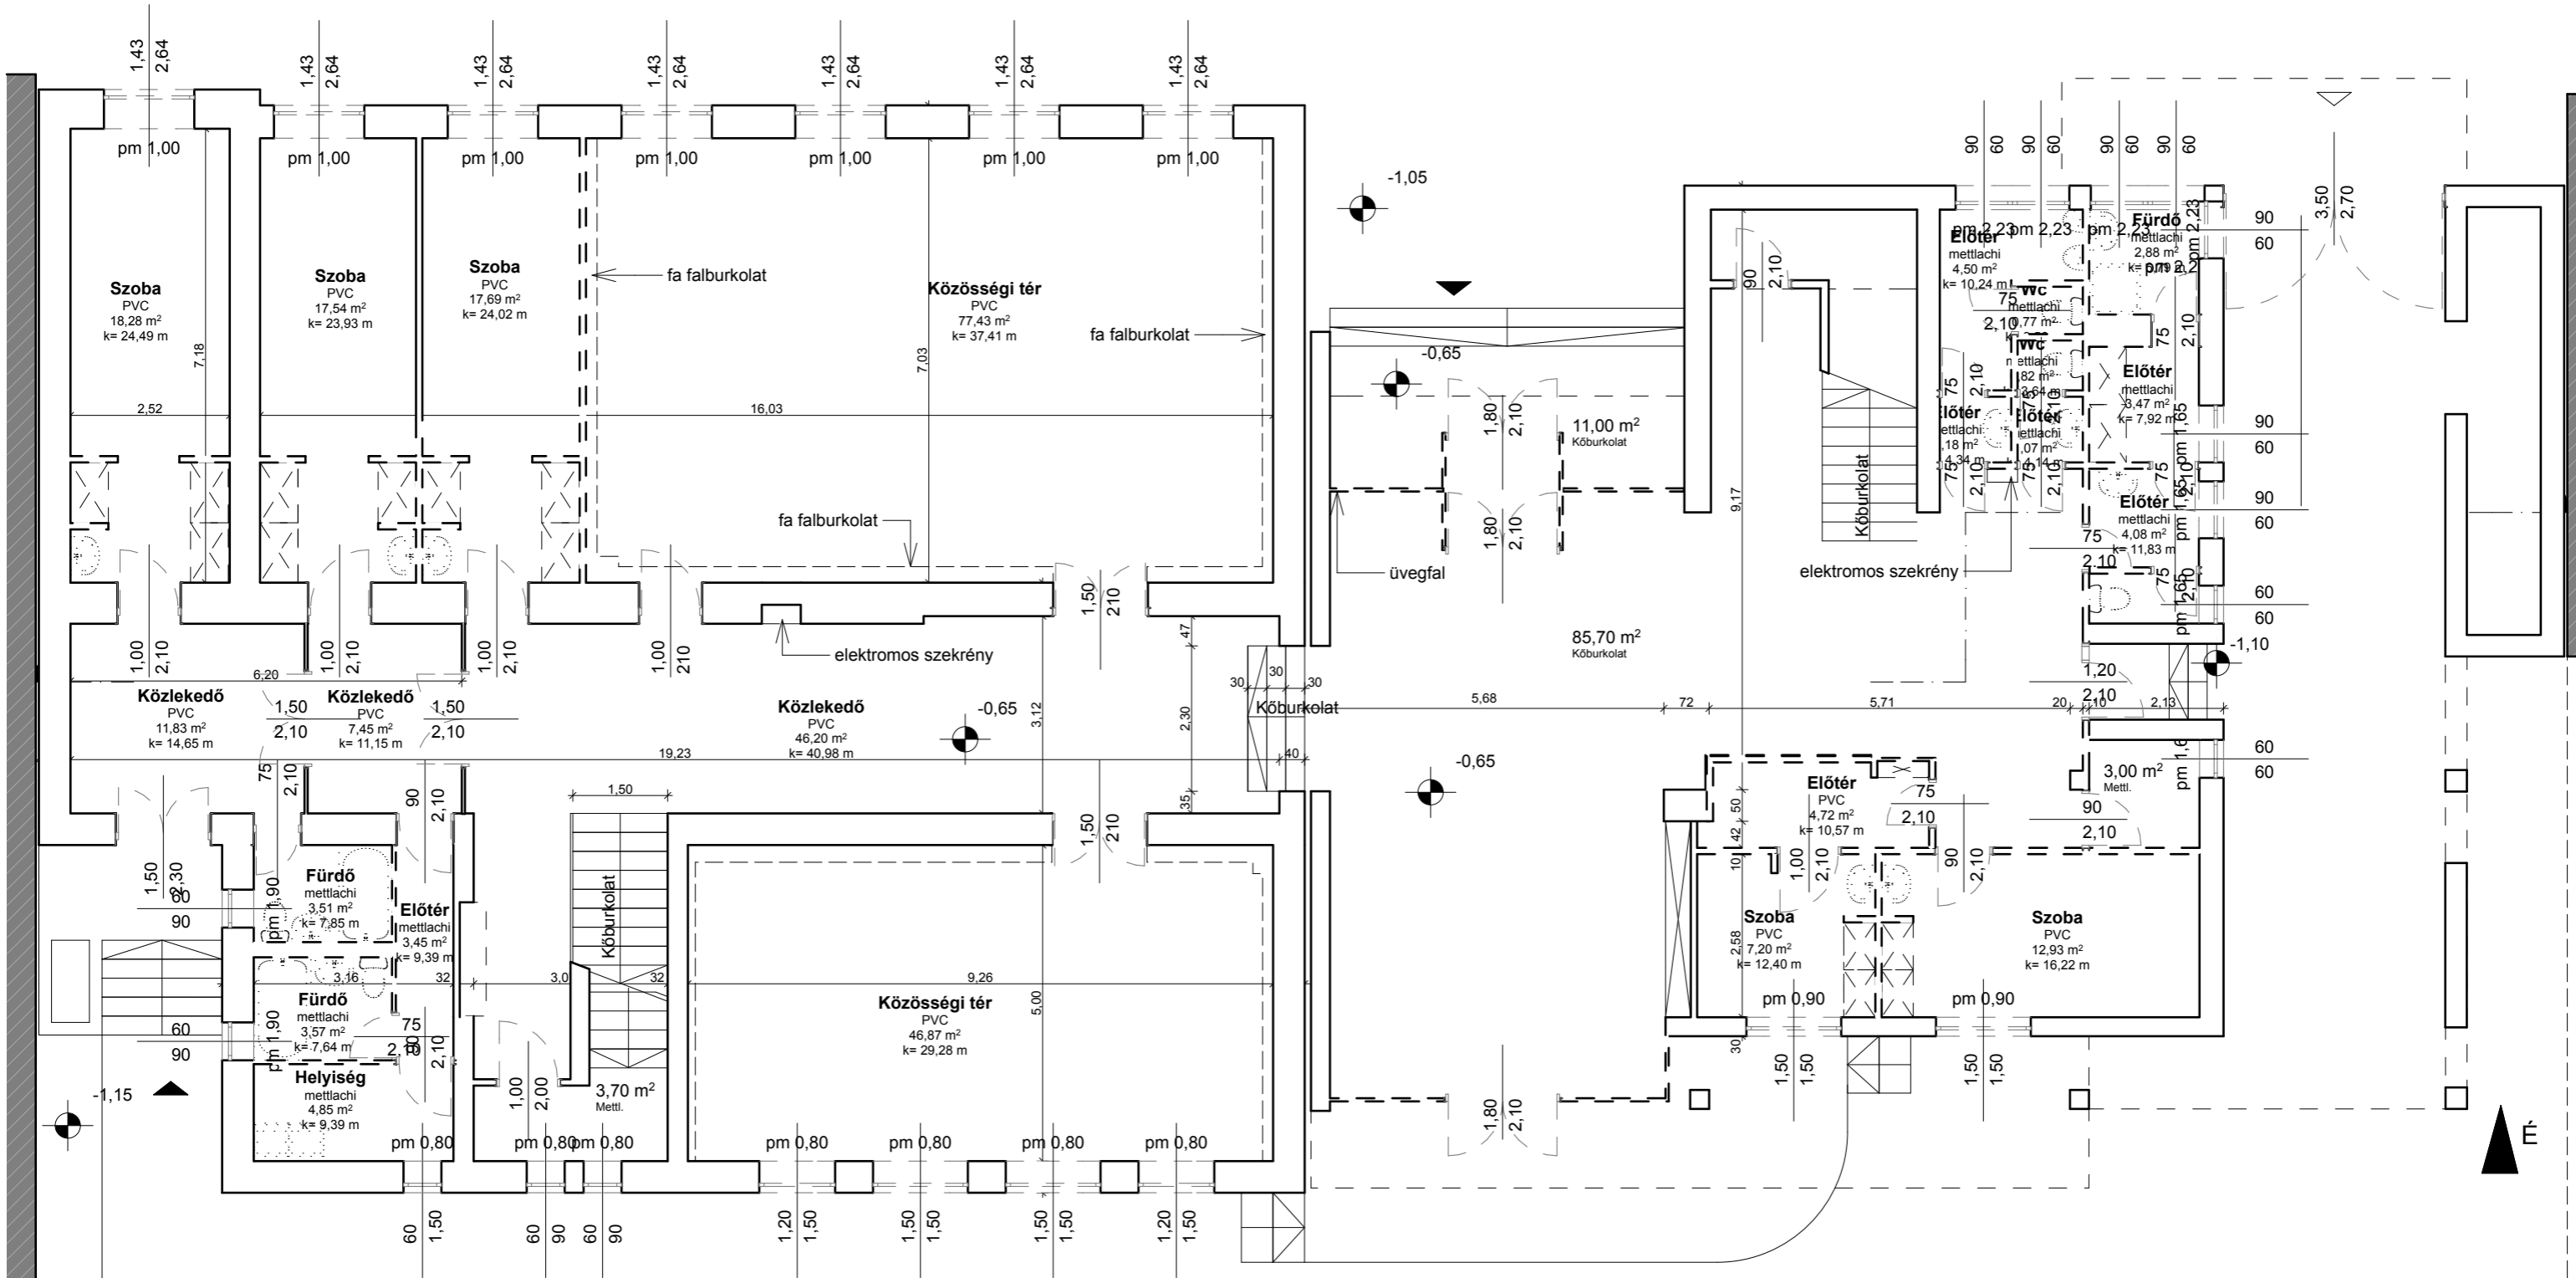


- megmaradó szerkezet
- bontandó szerkezet
- bontandó szaniter

<b>Kaposvár Nőtlenzálló kialakításának bontási terve</b>			
Helyszín: <b>7400 Kaposvár, Somssich Pál utca 14., hrsz.: 836,</b>			
Megrendelő: <b>Honvédelmi Minisztérium Védelemgazdasági Hivatal</b>			
Építész Tervező: <b>Riesz Épterv Kft.</b> <small>7621 Pécs, Krály u. 63. Telef: 72-911-686 / Tel:30-989-2018 Email: riesz@rieszepitesto.hu</small>	Vezető tervező: <b>Riesz Antal</b> É1-02-0193 Társtervező: <b>Riesz Réka</b> É 02-1488 <b>Csörge Zsófia</b> <small>okl. építészmérnök</small>	Alírást:	
Rajz megnevezése: <b>Földszint bontási terv</b>	Dátum: 2019.03.11.	Lépték: M=1:100	Tervlapszám: <b>Éb-02</b>

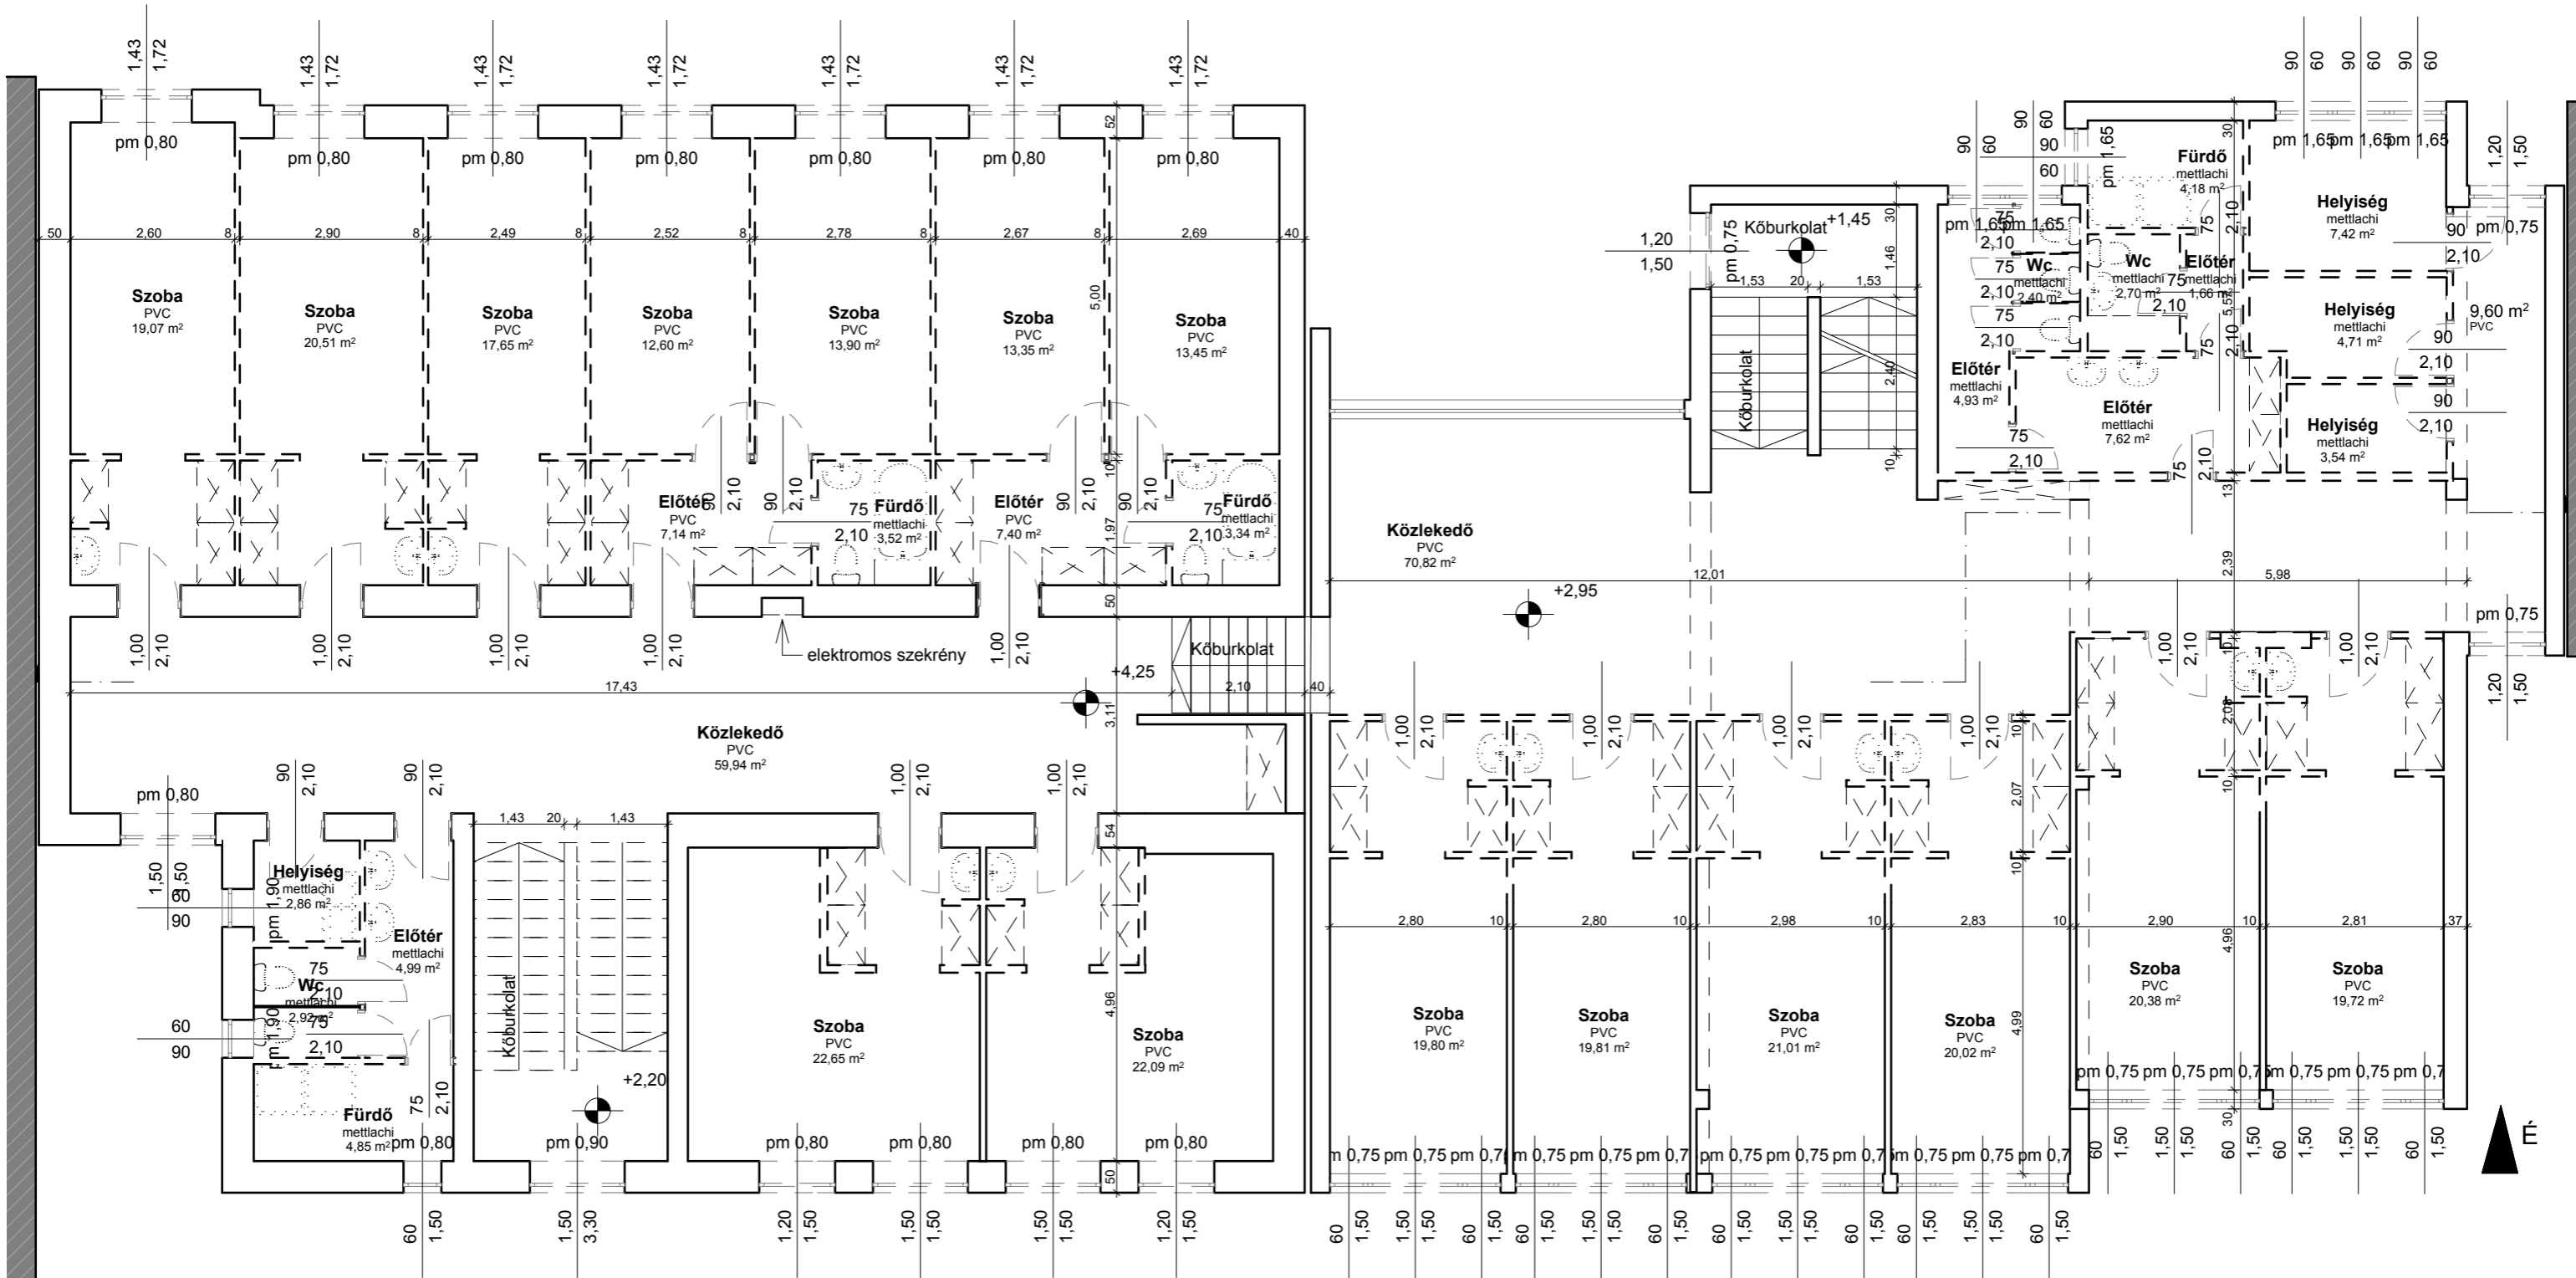


- megmaradó szerkezet
- bontandó szerkezet
- bontandó szaniter

<b>Kaposvár Nőtlenzálló kialakításának bontási terve</b>			
Helyszín: <b>7400 Kaposvár, Somssich Pál utca 14., hrsz.: 836,</b>			
Megrendelő: <b>Honvédelmi Minisztérium Védelemgazdasági Hivatal</b>			
Epítész Tervező: <b>Riesz Épterv Kft.</b> <small>7621 Pécs, Király u. 63. Telef: 72-911486 - Tel:30-999-2018 Email: riesz@rieszepitroszoda.hu</small>	Vezető tervező: <b>Riesz Antal</b> É1-02-0193 Társtervező: <b>Riesz Réka</b> É 02-1488 <b>Csőрге Zsófia</b> <small>okl. építészmérnök</small>	Alírás:	
Rajz megnevezése: <b>1. emelet bontási terv</b>	Dátum: 2019.03.11.	Lépték: M=1:100	Tervszám: <b>Éb-03</b>

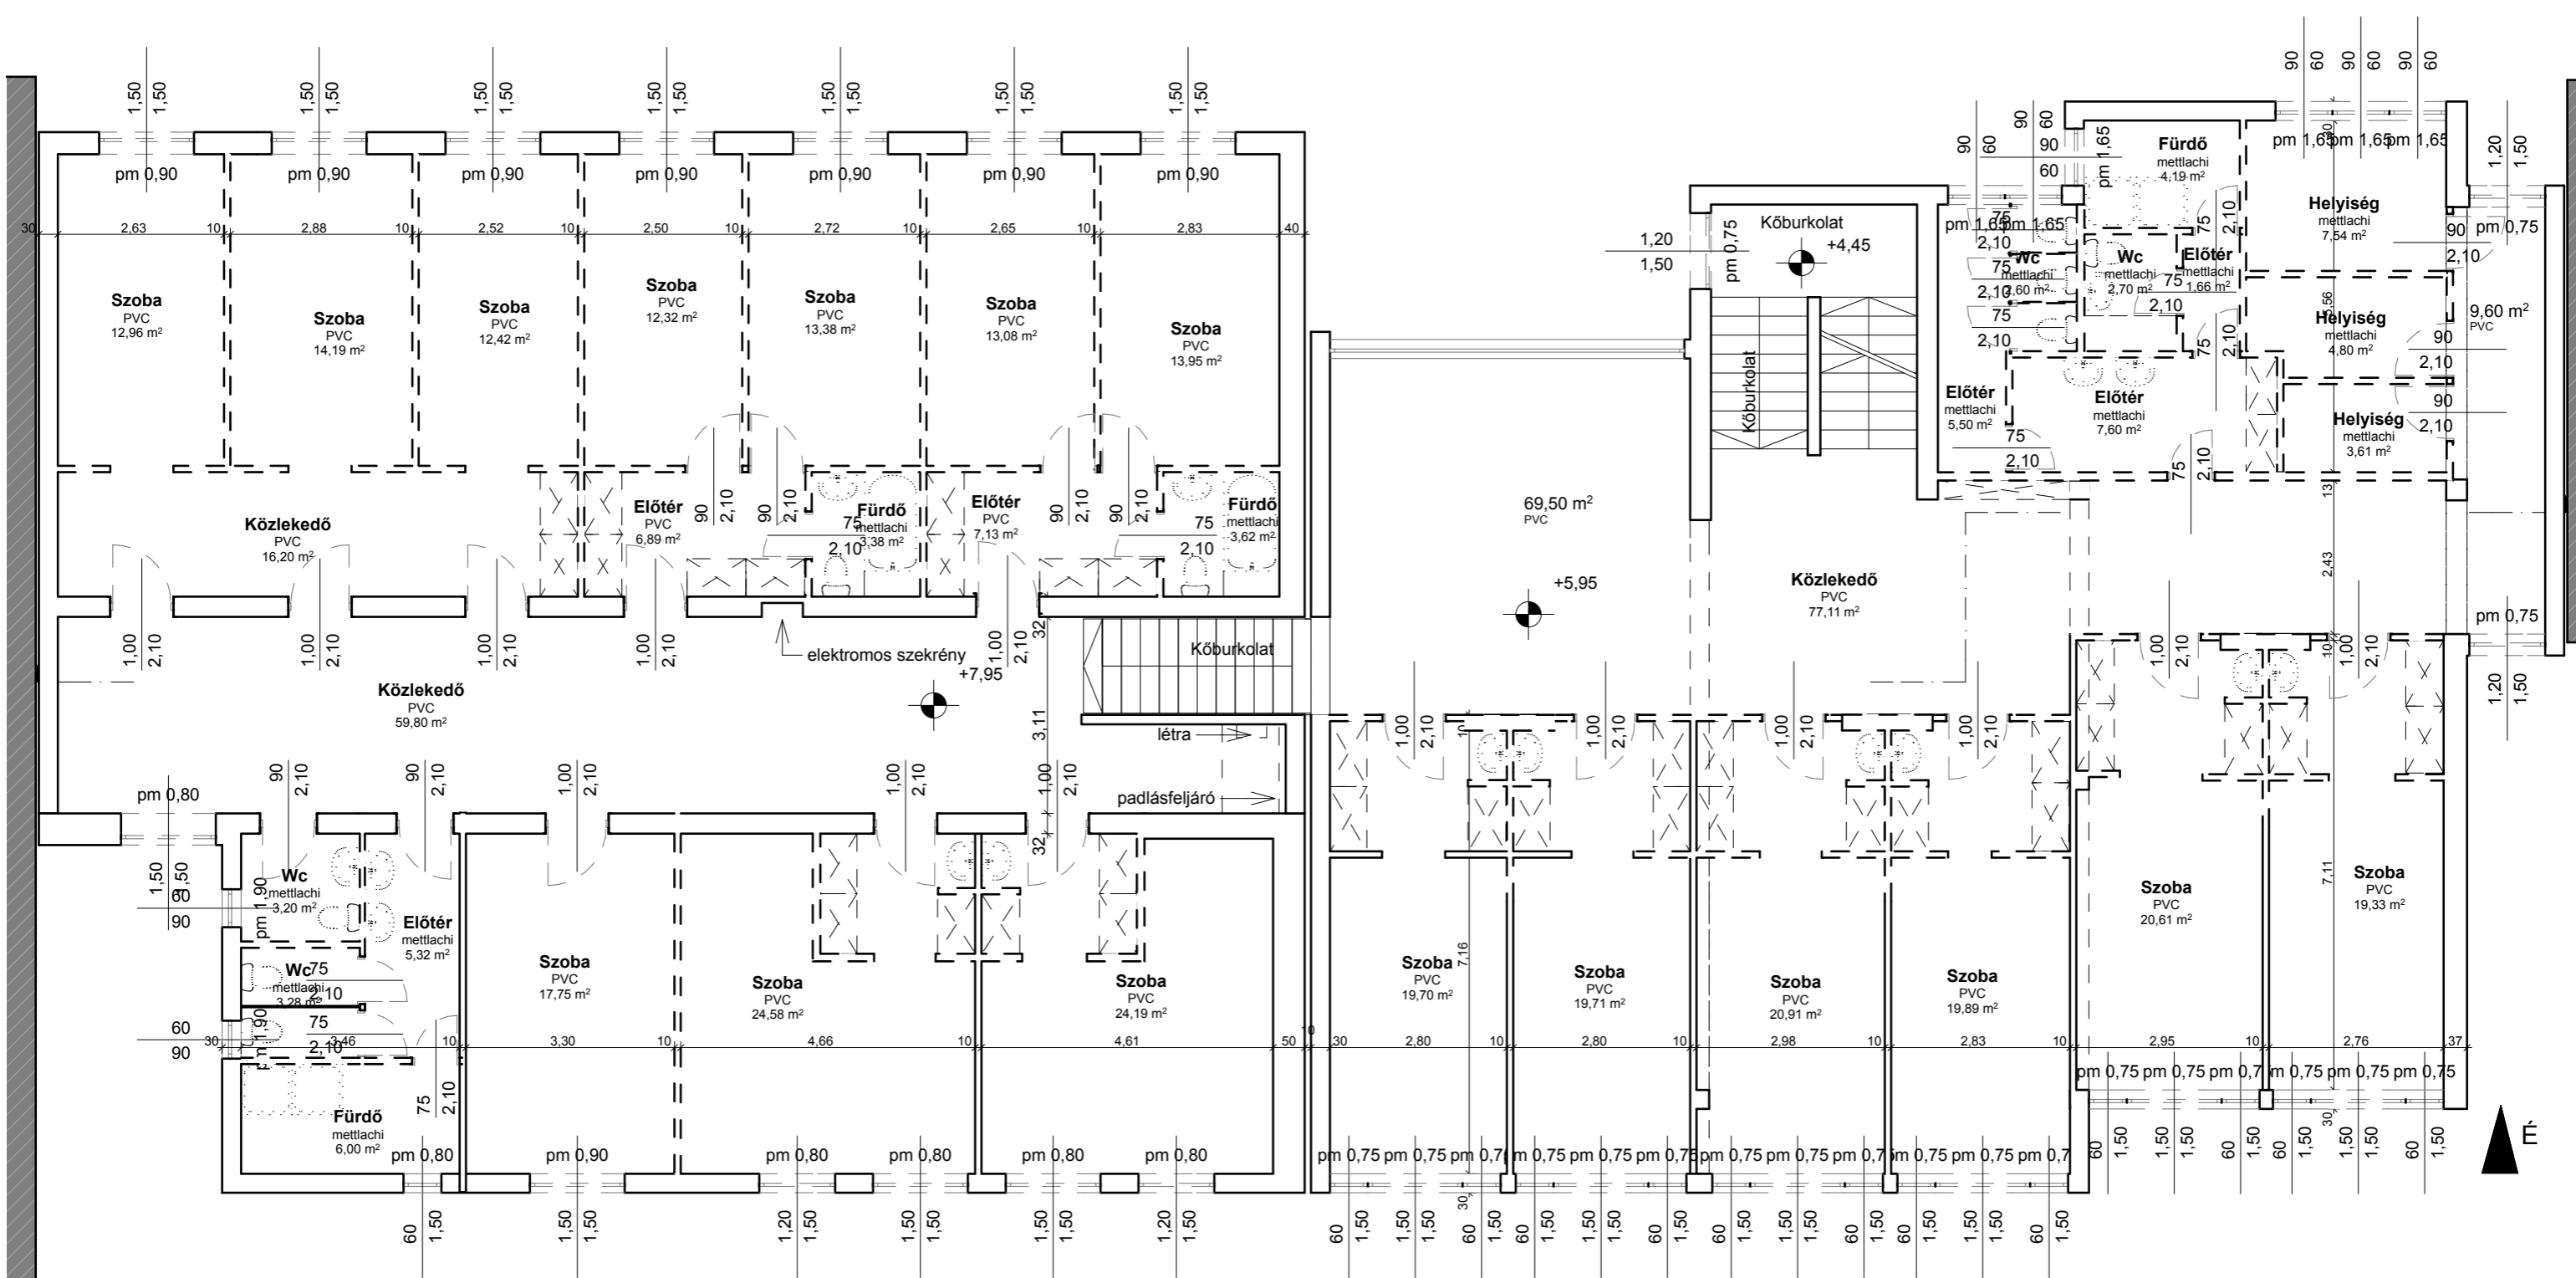


- megmaradó szerkezet
- bontandó szerkezet
- bontandó szaniter




<b>Kaposvár Nötlenszálló kialakításának bontási terve</b>			
Helyszín: <b>7400 Kaposvár, Somssich Pál utca 14., hrsz.: 836,</b>			
Megrendelő: <b>Honvédelmi Minisztérium Védelemgazdasági Hivatal</b>			
Építész Tervező: <b>Riesz Épterv Kft.</b> <small>7621 Pécs, Király u. 63. Telef: 02-914861 - Tel:30-999-2018 Email: riesz@rieszepitesroda.hu</small>	Vezető tervező: <b>Riesz Antal</b> É1-02-0193 Társtervező: <b>Riesz Réka</b> É 02-1488 <b>Csőрге Zsófia</b> <small>okl. építészmérnök</small>	Alírást:	
Rajz megnevezése: <b>2. emelet bontási terv</b>	Dátum: 2019.03.11.	Lépték: M=1:100	Tervszám: <b>Éb-04</b>

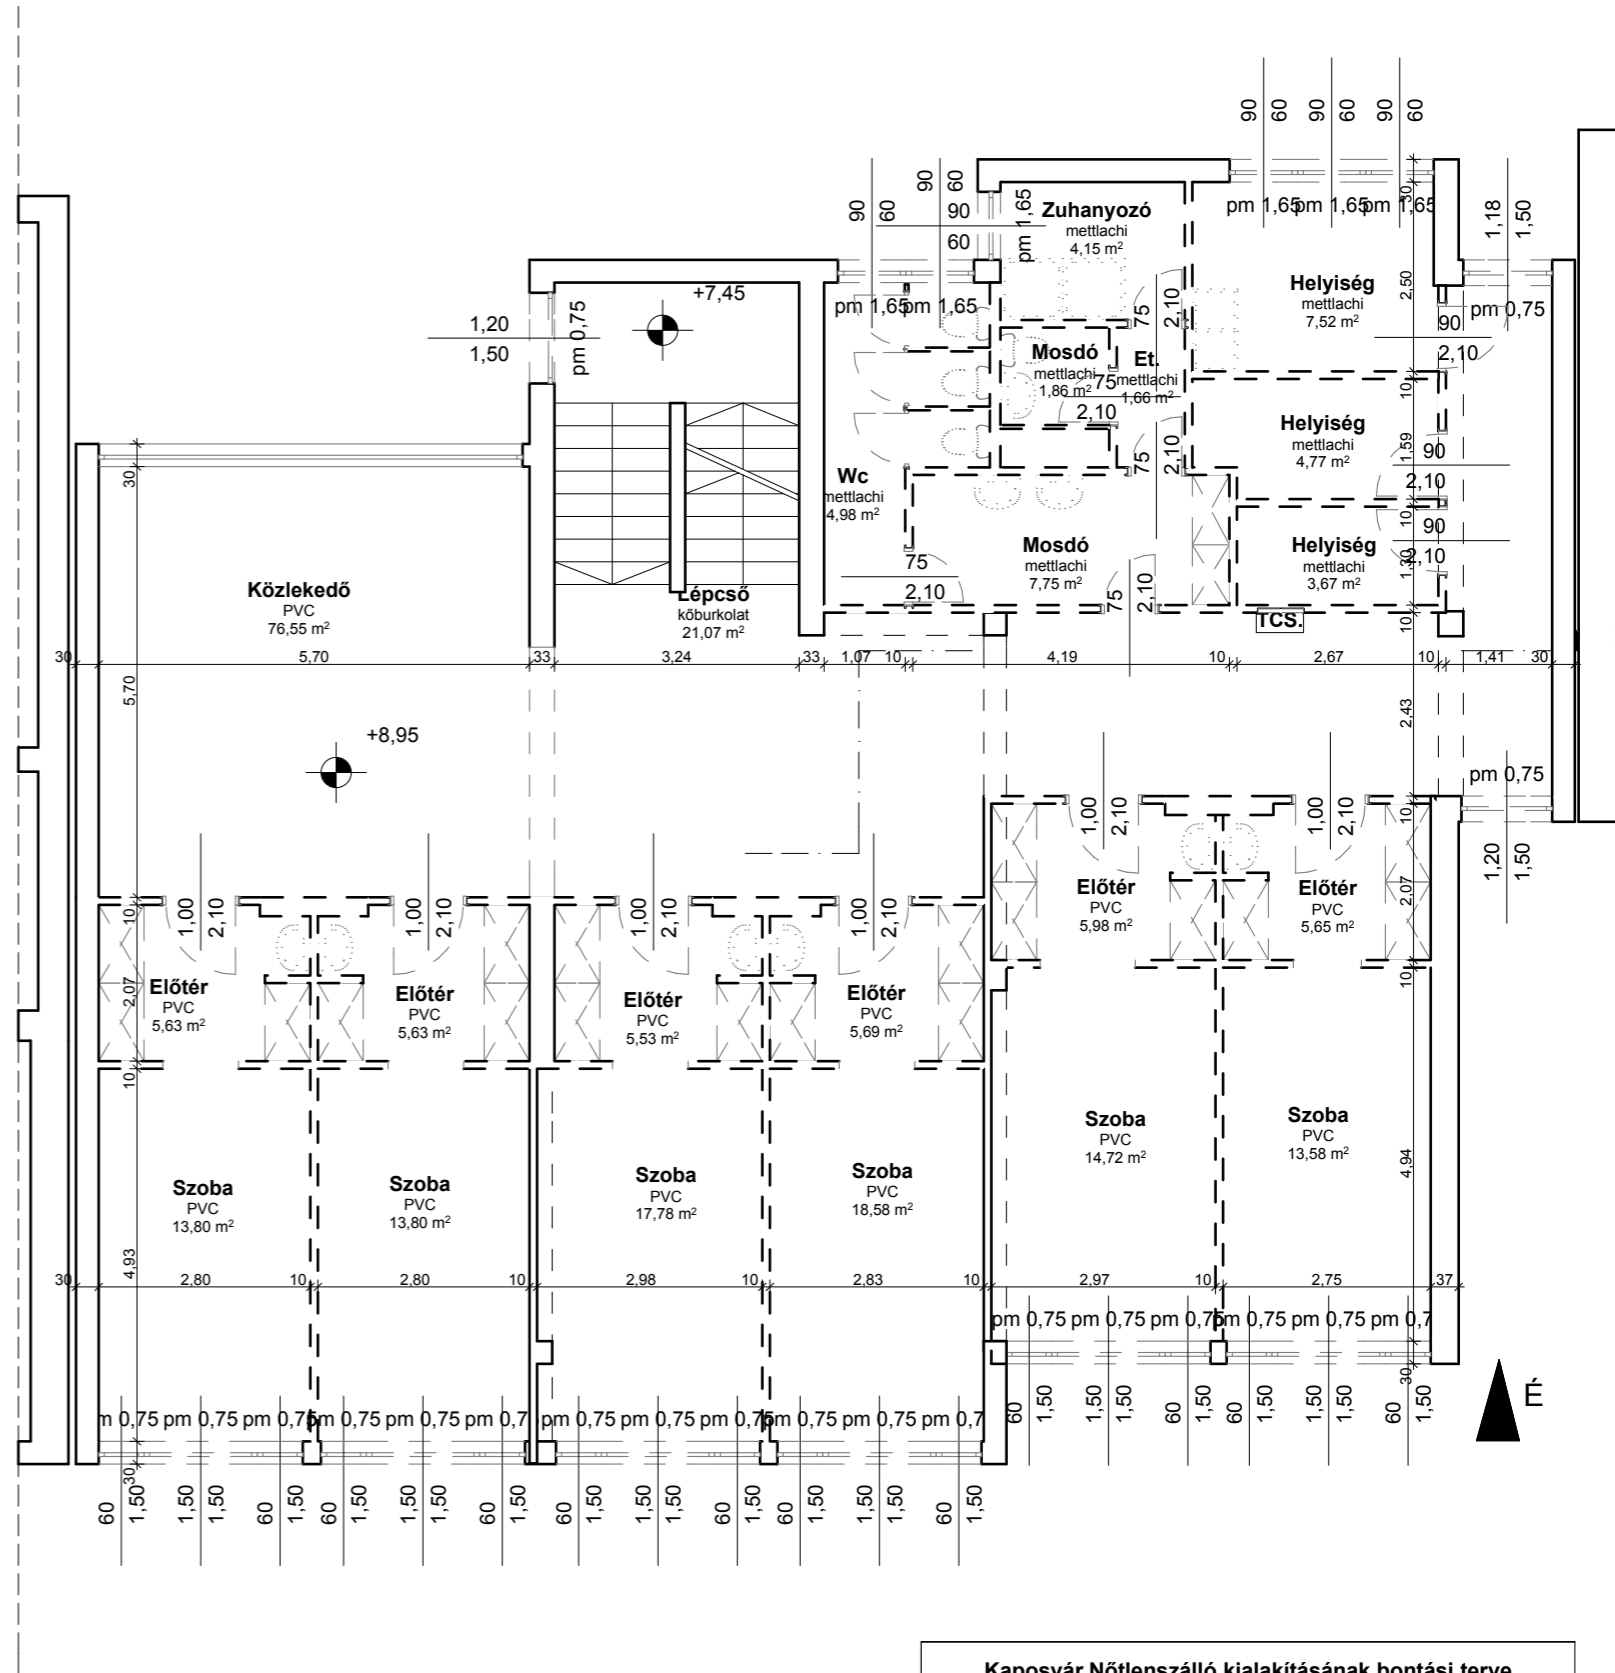


- megmaradó szerkezet
- bontandó szerkezet
- bontandó szaniter




<b>Kaposvár Nőtlenzálló kialakításának bontási terve</b>			
Helyszín: <b>7400 Kaposvár, Somssich Pál utca 14., hrsz.: 836,</b>			
Megrendelő: <b>Honvédelmi Minisztérium Védelemgazdasági Hivatal</b>			
Építész Tervező: <b>Riesz Épterv Kft.</b> <small>7621 Pécs, Krály u. 63. Telef: 72-014-665 / Tel:30-989-2018 Email: riesz@rieszterviroda.hu</small>	Vezető tervező: <b>Riesz Antal</b> <small>E1-02-0193</small> Társtervező: <b>Riesz Réka</b> <small>E 02-1488</small> <b>Csőрге Zsófia</b> <small>okl. építészmérnök</small>	Alírás:	
Rajz megnevezése: <b>3. emelet bontási terv</b>	Dátum: 2019.03.11.	Lépték: M=1:100	Tervszám: <b>Éb-05</b>

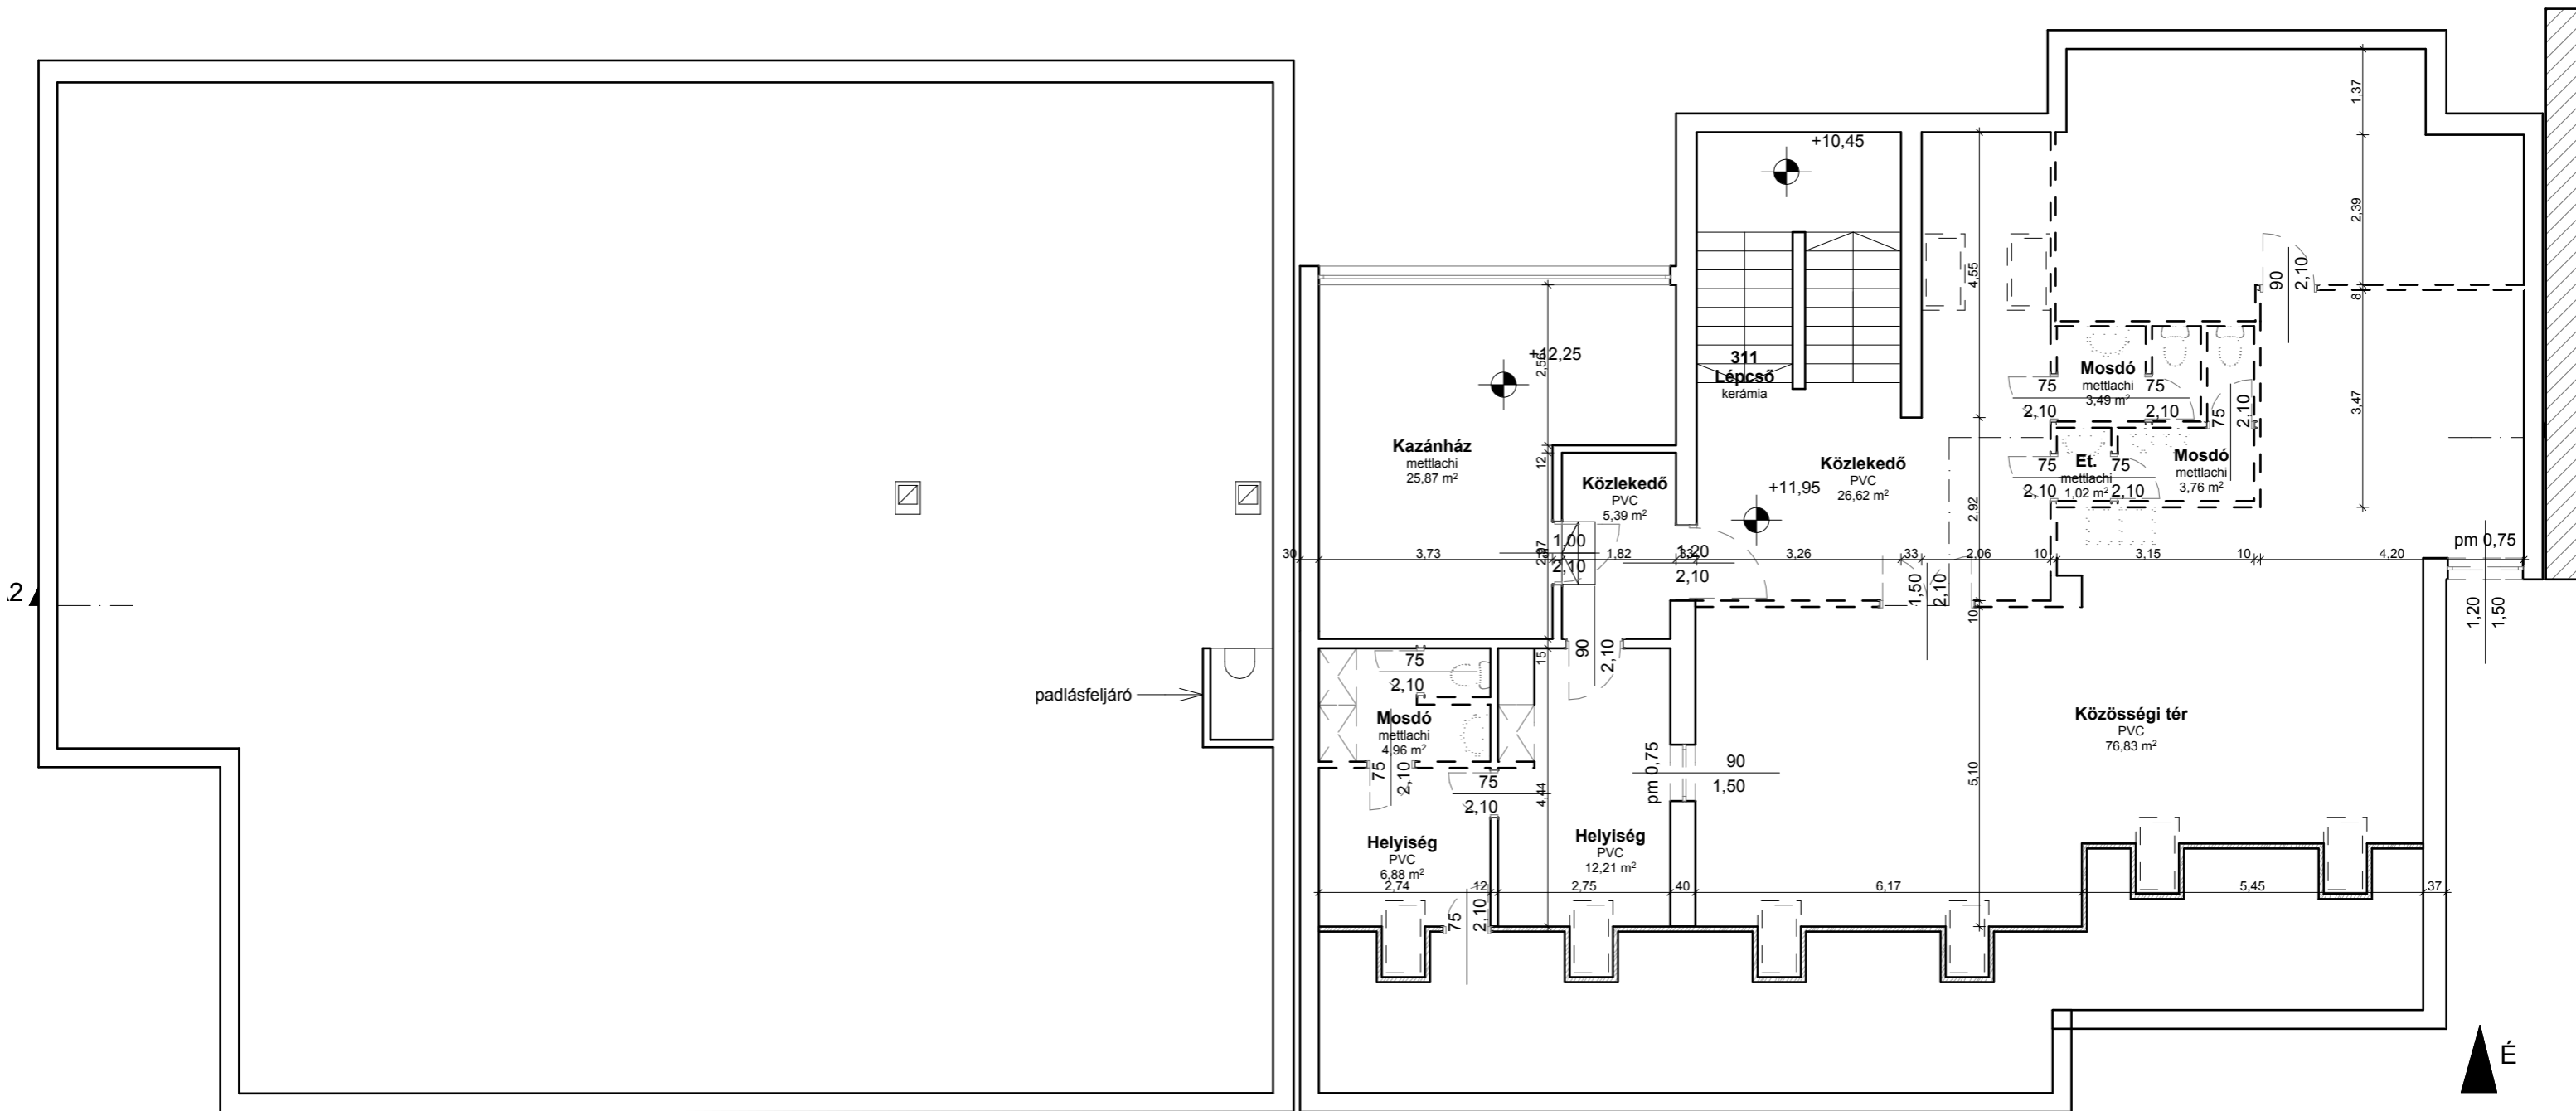

   -  megmaradó szerkezet
-  bontandó szerkezet
-  bontandó szaniter

Kaposvár Nőtlenzálló kialakításának bontási terve			
Helyszín: <b>7400 Kaposvár, Somssich Pál utca 14., hrsz.: 836,</b>			
Megrendelő: <b>Honvédelmi Minisztérium Védelemgazdasági Hivatal</b>			
Építész Tervező: <b>Riesz Épterv Kft.</b> <small>7621 Pécs, Krály u. 63. Telef: 02-9114965 / Tel:30-989-2018 Email: riesz@rieszterviroda.hu</small>	Vezető tervező: <b>Riesz Antal</b> É1-02-0193 Társtervező: <b>Riesz Réka</b> É 02-1488 <b>Csörge Zsófia</b> okl. építészmérnök	Alírást:	
Rajz megnevezése: <b>4. emelet (tetőtér) bontási terv</b>	Dátum: 2019.03.11.	Lépték: M=1:100	Tervlapszám: <b>Éb-06</b>

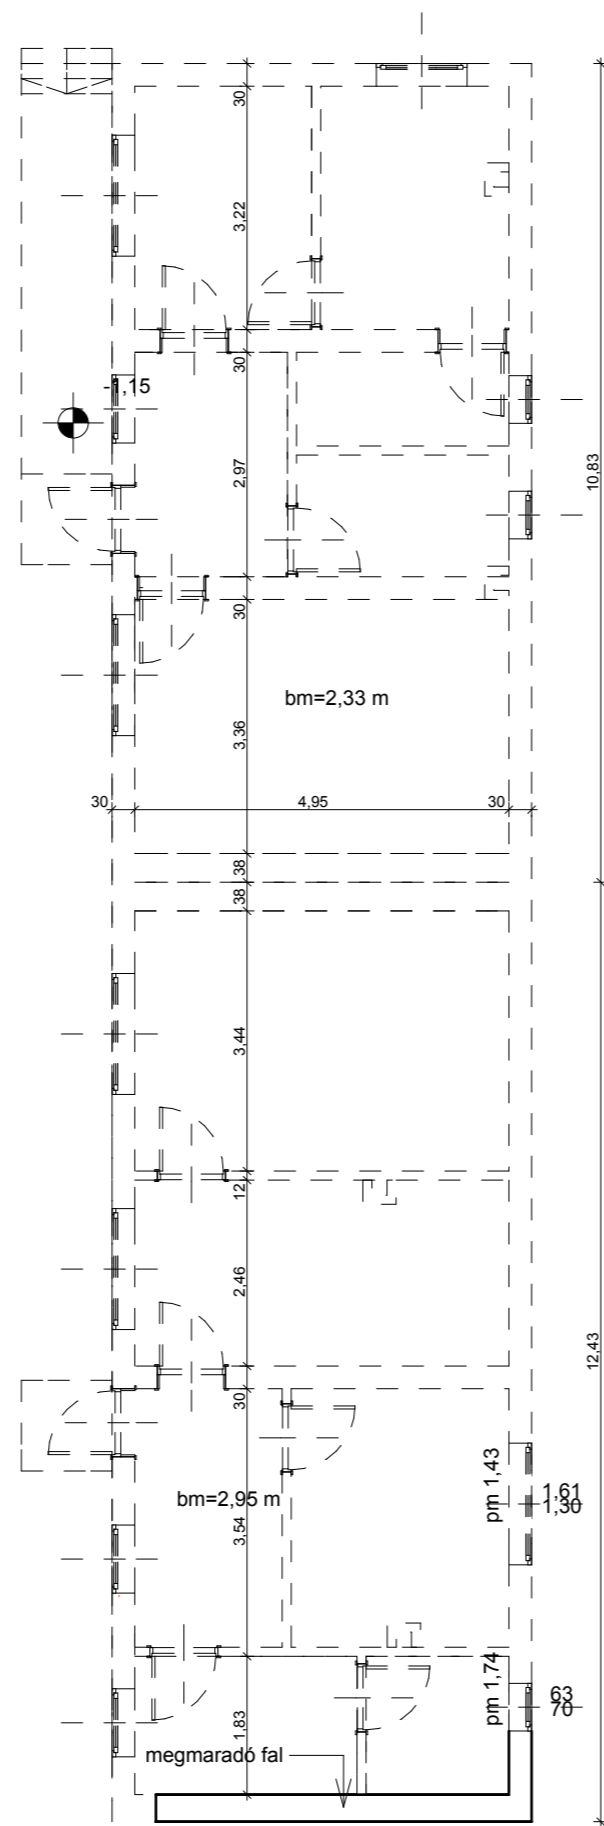

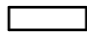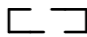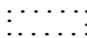-  megmaradó szerkezet
-  bontandó szerkezet
-  bontandó szaniter

<b>Kaposvár Nőtlen szálló kialakításának bontási terve</b>			
Helyszín: <b>7400 Kaposvár, Somssich Pál utca 14., hrsz.: 836,</b>			
Megrendelő: <b>Honvédelmi Minisztérium Védelemgazdasági Hivatal</b>			
Építész Tervező: <b>Riesz Építész Kft.</b> <small>7621 Pécs, Király u. 63. Telefon: 72-011-695 / Tel:30-989-2018 Email: riesz@rieszepitrosda.hu</small>	Vezető tervező: <b>Riesz Antal</b> É1-02-0193 Társtervező: <b>Riesz Réka</b> É 02-1488 <b>Csőrgé Zsófia</b> okl. építészmérnök	Aláírás:	
Rajz megnevezése: <b>Udvari épület bontási terv</b>	Dátum: 2019.03.11.	Lépték: M=1:100	Tervlappszám: <b>Éb-07</b>