

9. keresztmetszvény 1+282.5

0720/1

áll. ter.

11.számú csatorna

10. keresztmetszvény 1+445.5

1+506.8  
112. számú  
csatorna  
becsatlakozása

Tervezett tiltós duzzasztó 0+005


1. keresztmetszvény 0+039.6

1+521.5-1+533.8  
D80 beton átvezés

11. keresztmetszvény 1+629.4

Tervezett tiltós duzzasztó

11.2 számú csatorna

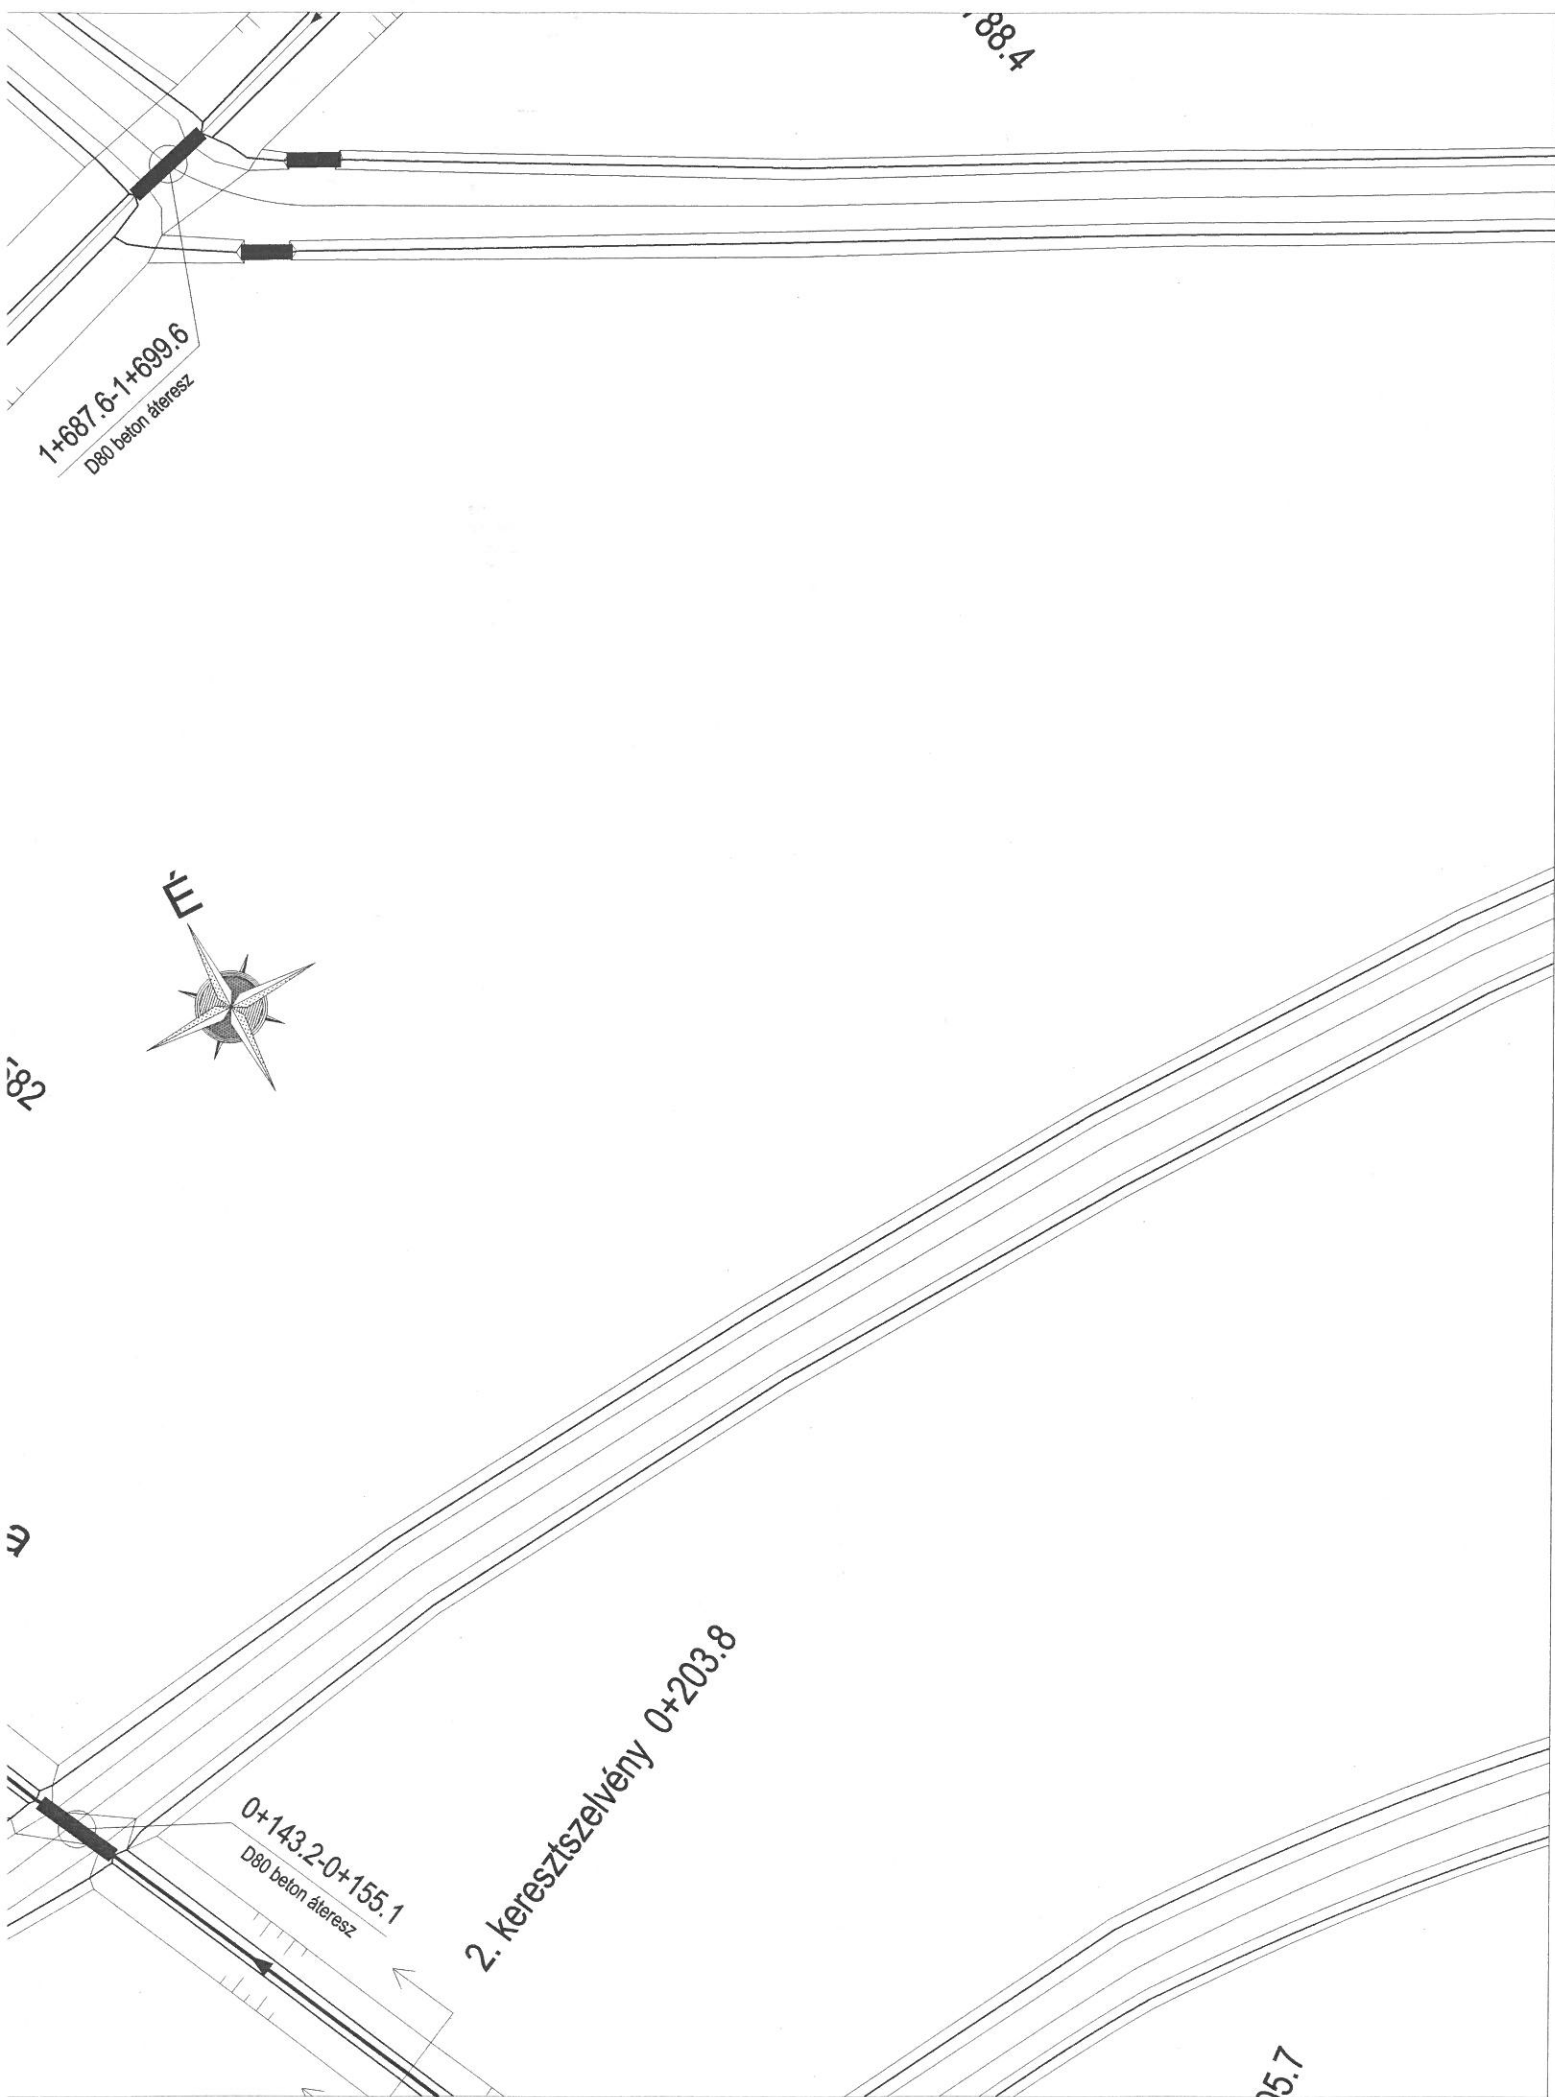

Jelen tervdokumentáció az 1999. évi LXXVI. Törvény értelmében szerzői jogvédelem alatt áll.  
 A tervdokumentáció a VIZITERV ALBA KFT. szellemi terméke. A tervekkel csak a vállalkozás szerinti célra lehet felhasználni. Annak továbbtervezése, módosítása, teljes egészében vagy részleteiben történő másolása, közzététel – bármilyen formában – csak a tervező előzetes írásbeli engedélyének birtokában lehetséges.  
 A tervdokumentáció kivitelezésre nem jogosít, és kivitelezésre nem használható fel!

A terven feltüntetett magasságok a Balti alapsíkra vonatkoznak!

		Honlap: <a href="http://www.vizitervalba.hu">www.vizitervalba.hu</a> E-mail: <a href="mailto:vizitervalba@t-online.hu">vizitervalba@t-online.hu</a> Tel./Fax: /22/ 310-544			
MEGBÍZÓ: Duna-Ipoly Nemzeti Park Igazgatóság (2509 Esztergom, Strázsa hegy)					
MUNKA TÁRGYA: Táborfalvai Lő- és Gyakorlótér vízpótlása				TERVSZÁM: 237	
MUNKARÉSZ: Kiviteli terv				MRSZ:	
RAJZ TÁRGYA: 11. sz. csatorna helyszínrajz				RAJZSZÁM: 3.9.	
FELELŐS TERVEZŐ Kolossváry Gáborné VZ-TEL, -TER, -VKG 07-0223		TERVEZŐ Kaszab Gábor VZ-TEL, -TER, -VKG 07-0035		ELLENŐR Kocsis Katalin VZ-TEL, -TER, -VKG 07-0753	
MÉRE TARÁNY: M 1:1.000				KELT: 2015. 05.	