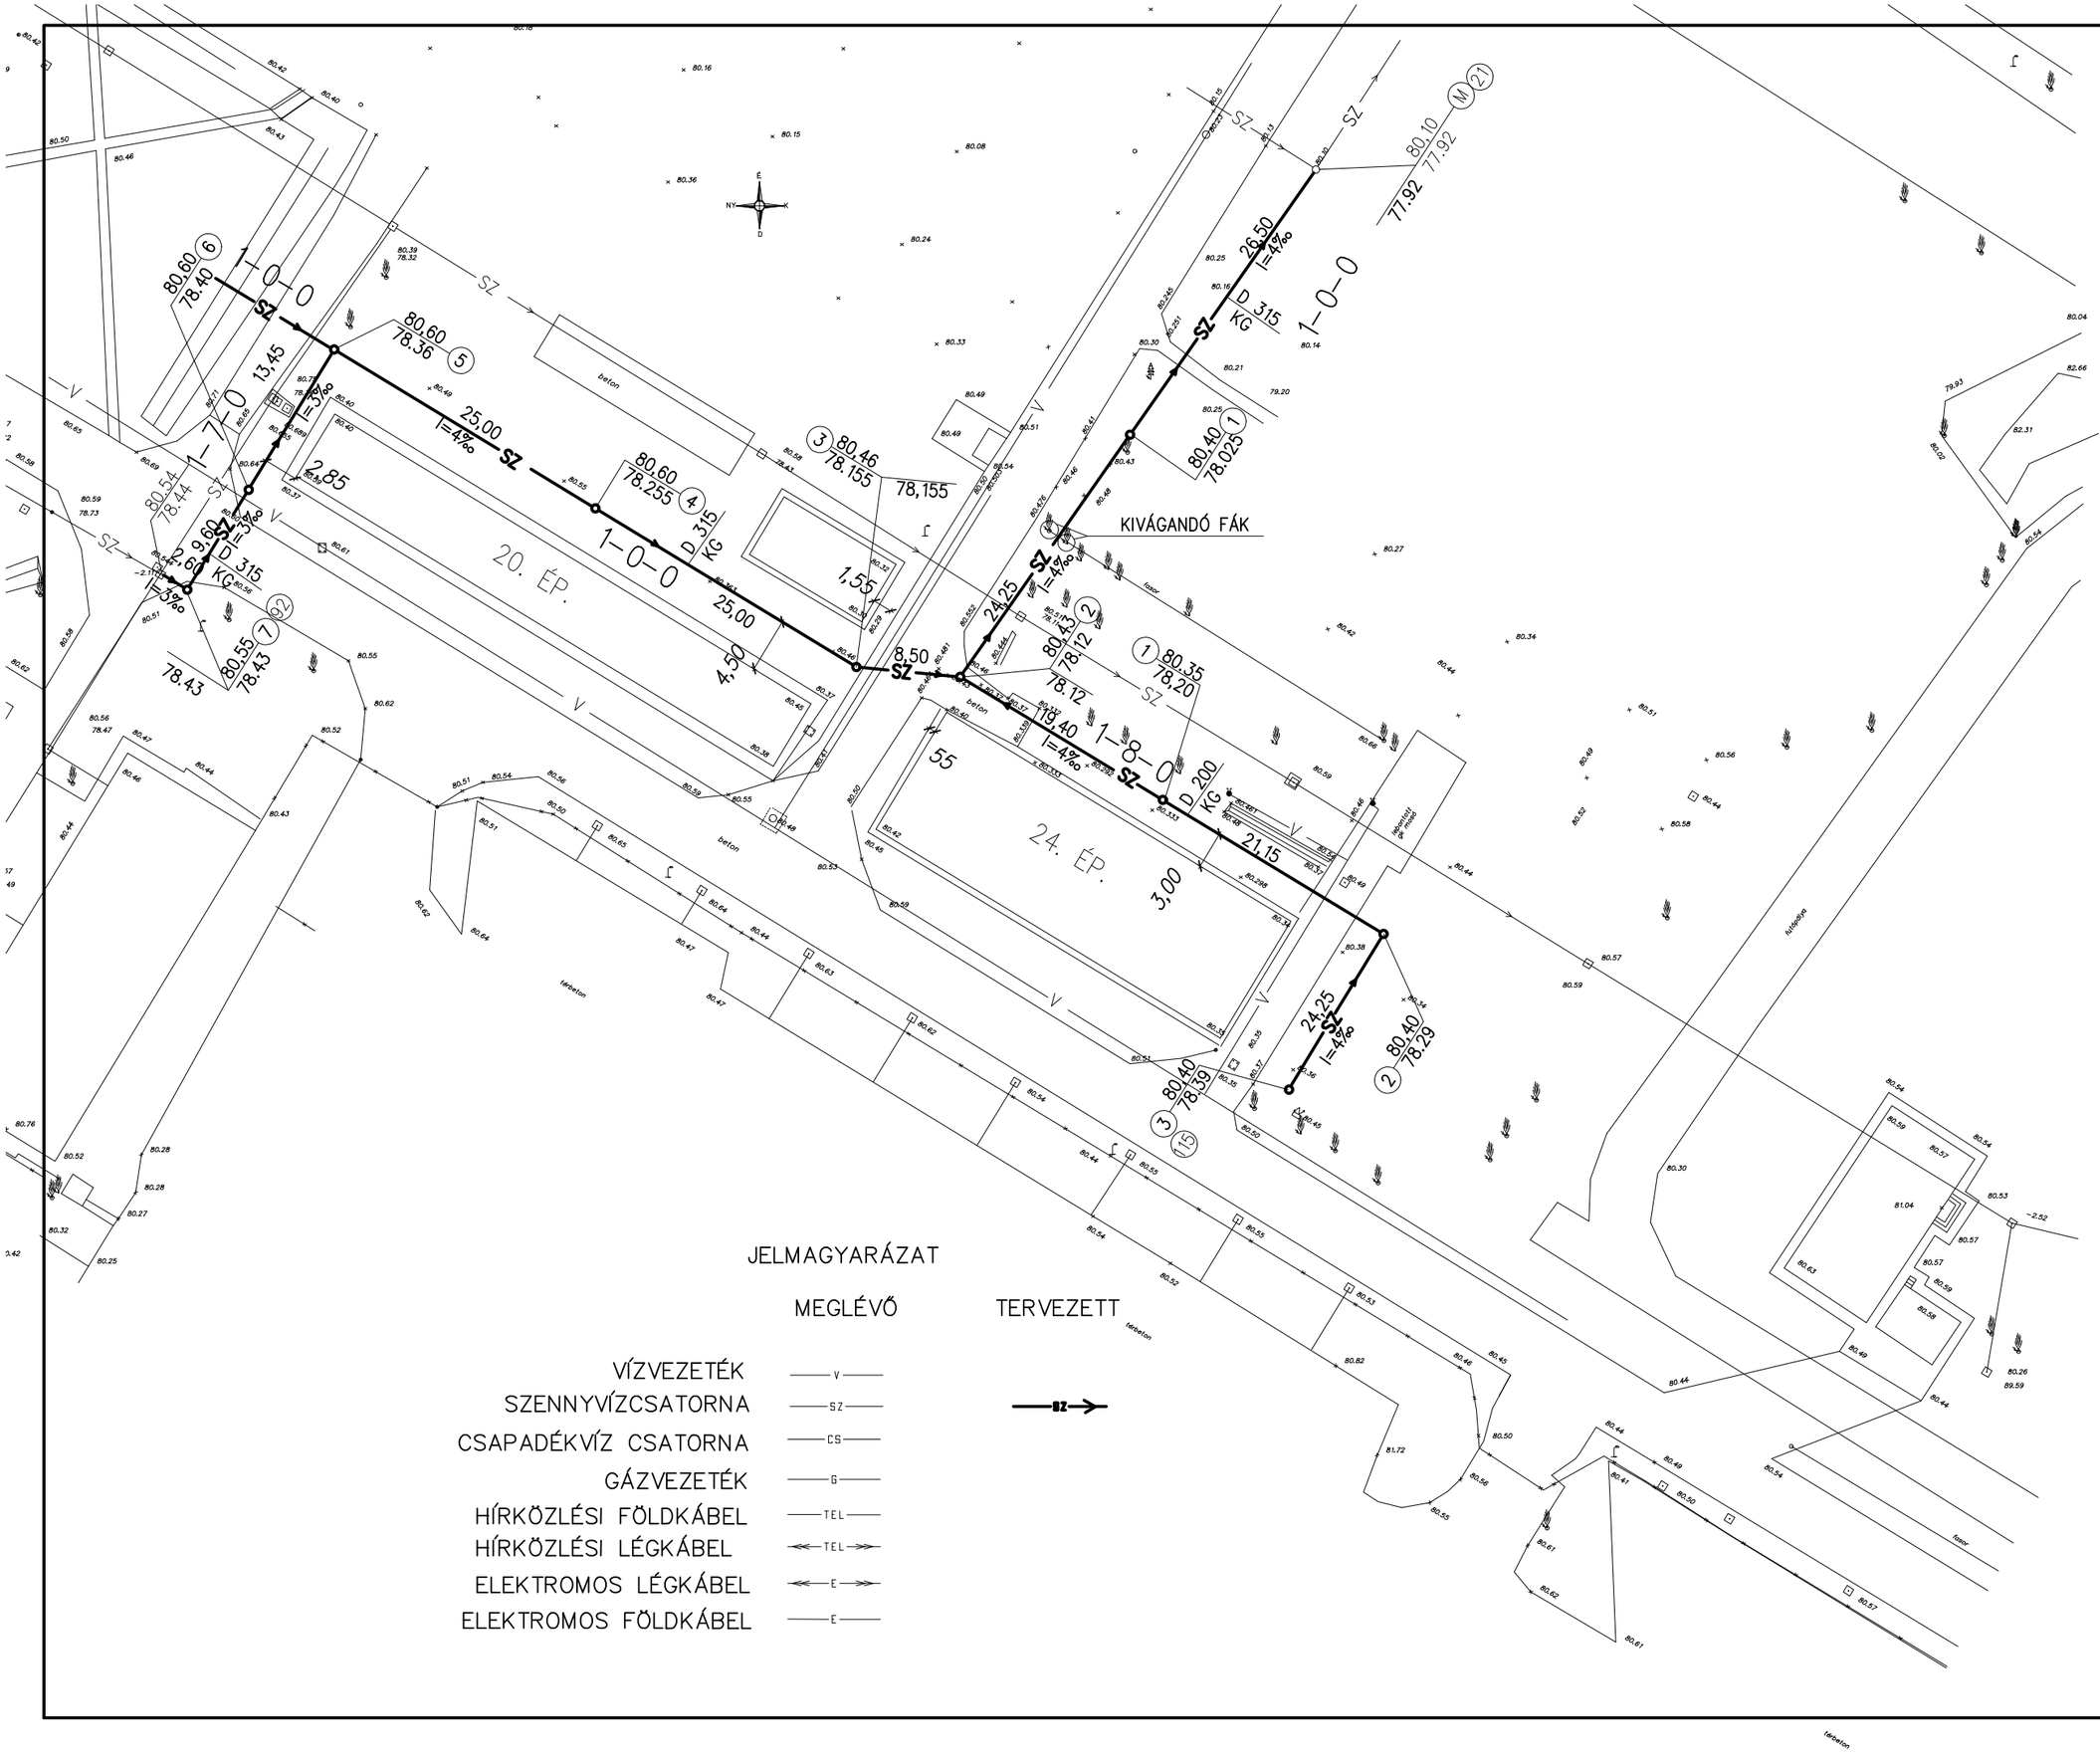

JELMAGYARÁZAT

	MEGLÉVŐ	TERVEZETT
VÍZVEZETÉK	V	
SZENNYVÍZCSATORNA	SZ	SZ
CSAPADÉKVÍZ CSATORNA	CS	
GÁZVEZETÉK	G	
HÍRKÖZLÉSI FÖLDKÁBEL	TEL	
HÍRKÖZLÉSI LÉGKÁBEL	TEL	
ELEKTROMOS LÉGKÁBEL	E	
ELEKTROMOS FÖLDKÁBEL	E	

Építtető:

HM Védelemgazdasági Hivatal
1135 Budapest XIII., Lehel utca 35-37.

Tervezőiroda:

ÉPÍTÉSTERVEZŐ
ÉS MÉRNÖKI TANÁCSADÓ IRODA KFT.
1036 Budapest Perc utca 6.
Levélcím: 1300 Budapest Pf.: 117
e-mail: epti@eptikft.hu
tel.:+36 1 200 5310 fax: +36 1 5060 797

Ügyvezető / Építésztervező:	Aláírás:
POTUCSEK IVÁN E/1 13-1032	
Tervező: ERŐS LÁSZLÓ VZ-Tel /01-2773	Aláírás:
Ellenőrizte: TAKÁCS OTTÓ	Aláírás:

Tervezők:	Egyeztető aláírás:

Tervfajta:
KIVITELI TERVDOKUMENTÁCIÓ

Építés helye, címe:
HÓDMEZŐVÁSÁRHELY ,MH62.
BERCSÉNYI MIKLÓS GLDD.

Munka, létesítmény megnevezése:
KÖZMŰ FELÚJÍTÁS

Szakág:
SZENNYVÍZELVEZETÉS

Rajz megnevezése:
HELYSZÍNRAJZ

Lépték:	Kelt:
M=1: 500	2016. JÚL.
Tervdokszám: XXXXX	Egy példány: 1 LAP

Rajz szám:
HÓDM_FED_KSZ_01