

Jelen tervdokumentáció az 1999. évi LXXVI. Törvény értelmében szerzői jogvédelem alatt áll.  
 A tervdokumentáció a VIZITERV ALBA Kft. szellemi terméke. A tervekkel csak a vállalkozás szerinti céra lehet felhasználni. Annak továbbtervezése, módosítása, teljes egészében vagy részleteiben ismétlés, közzététel – bármilyen formában – csak a tervező előzetes írásbeli engedélyének birtokában lehetséges.  
 A tervdokumentáció kivitelezésre nem jogosít, és kivitelezésre nem használható fel!

A terven feltüntetett magasságok a Balti alapsíkra vonatkoznak!

		Honlap: www.vizitervalba.hu E-mail: vizitervalba@t-online.hu Tel./Fax: /22/ 310-544			
MEGBÍZÓ: Duna-Ipoly Nemzeti Park Igazgatóság (2509 Esztergom, Strázsa hegy)					
MUNKA TÁRGYA: Táborfalvai Lő- és Gyakorlótér vízpótlása				TERVSZÁM: 237	
MUNKARÉSZ: Kiviteli terv				MRSZ:	
RAJZ TÁRGYA: 11. sz. csatorna helyszínrajz				RAJZSZÁM: 3.10.	
FELELŐS TERVEZŐ Kolossváry Gáborné  VZ-TEL, -TER, -VKG 07-0223		TERVEZŐ Kaszab Gábor  VZ-TEL, -TER, -VKG 07-0035		ELLENŐR:  Kocsis Katalin VZ-TEL, -TER, -VKG 07-0753	
MÉRÉ TARÁNY: M 1:1.000				KELT: 2015. 05.	

⊗ 97.942  
⊗ 98.105

11.számú csatorna

14. keresztmetszvény 2+085.3


0720/1


áll.ter.

15. keresztmetszvény 2+239.5

11.sz. csatorna

16. keresztmetszvény 2+343.7

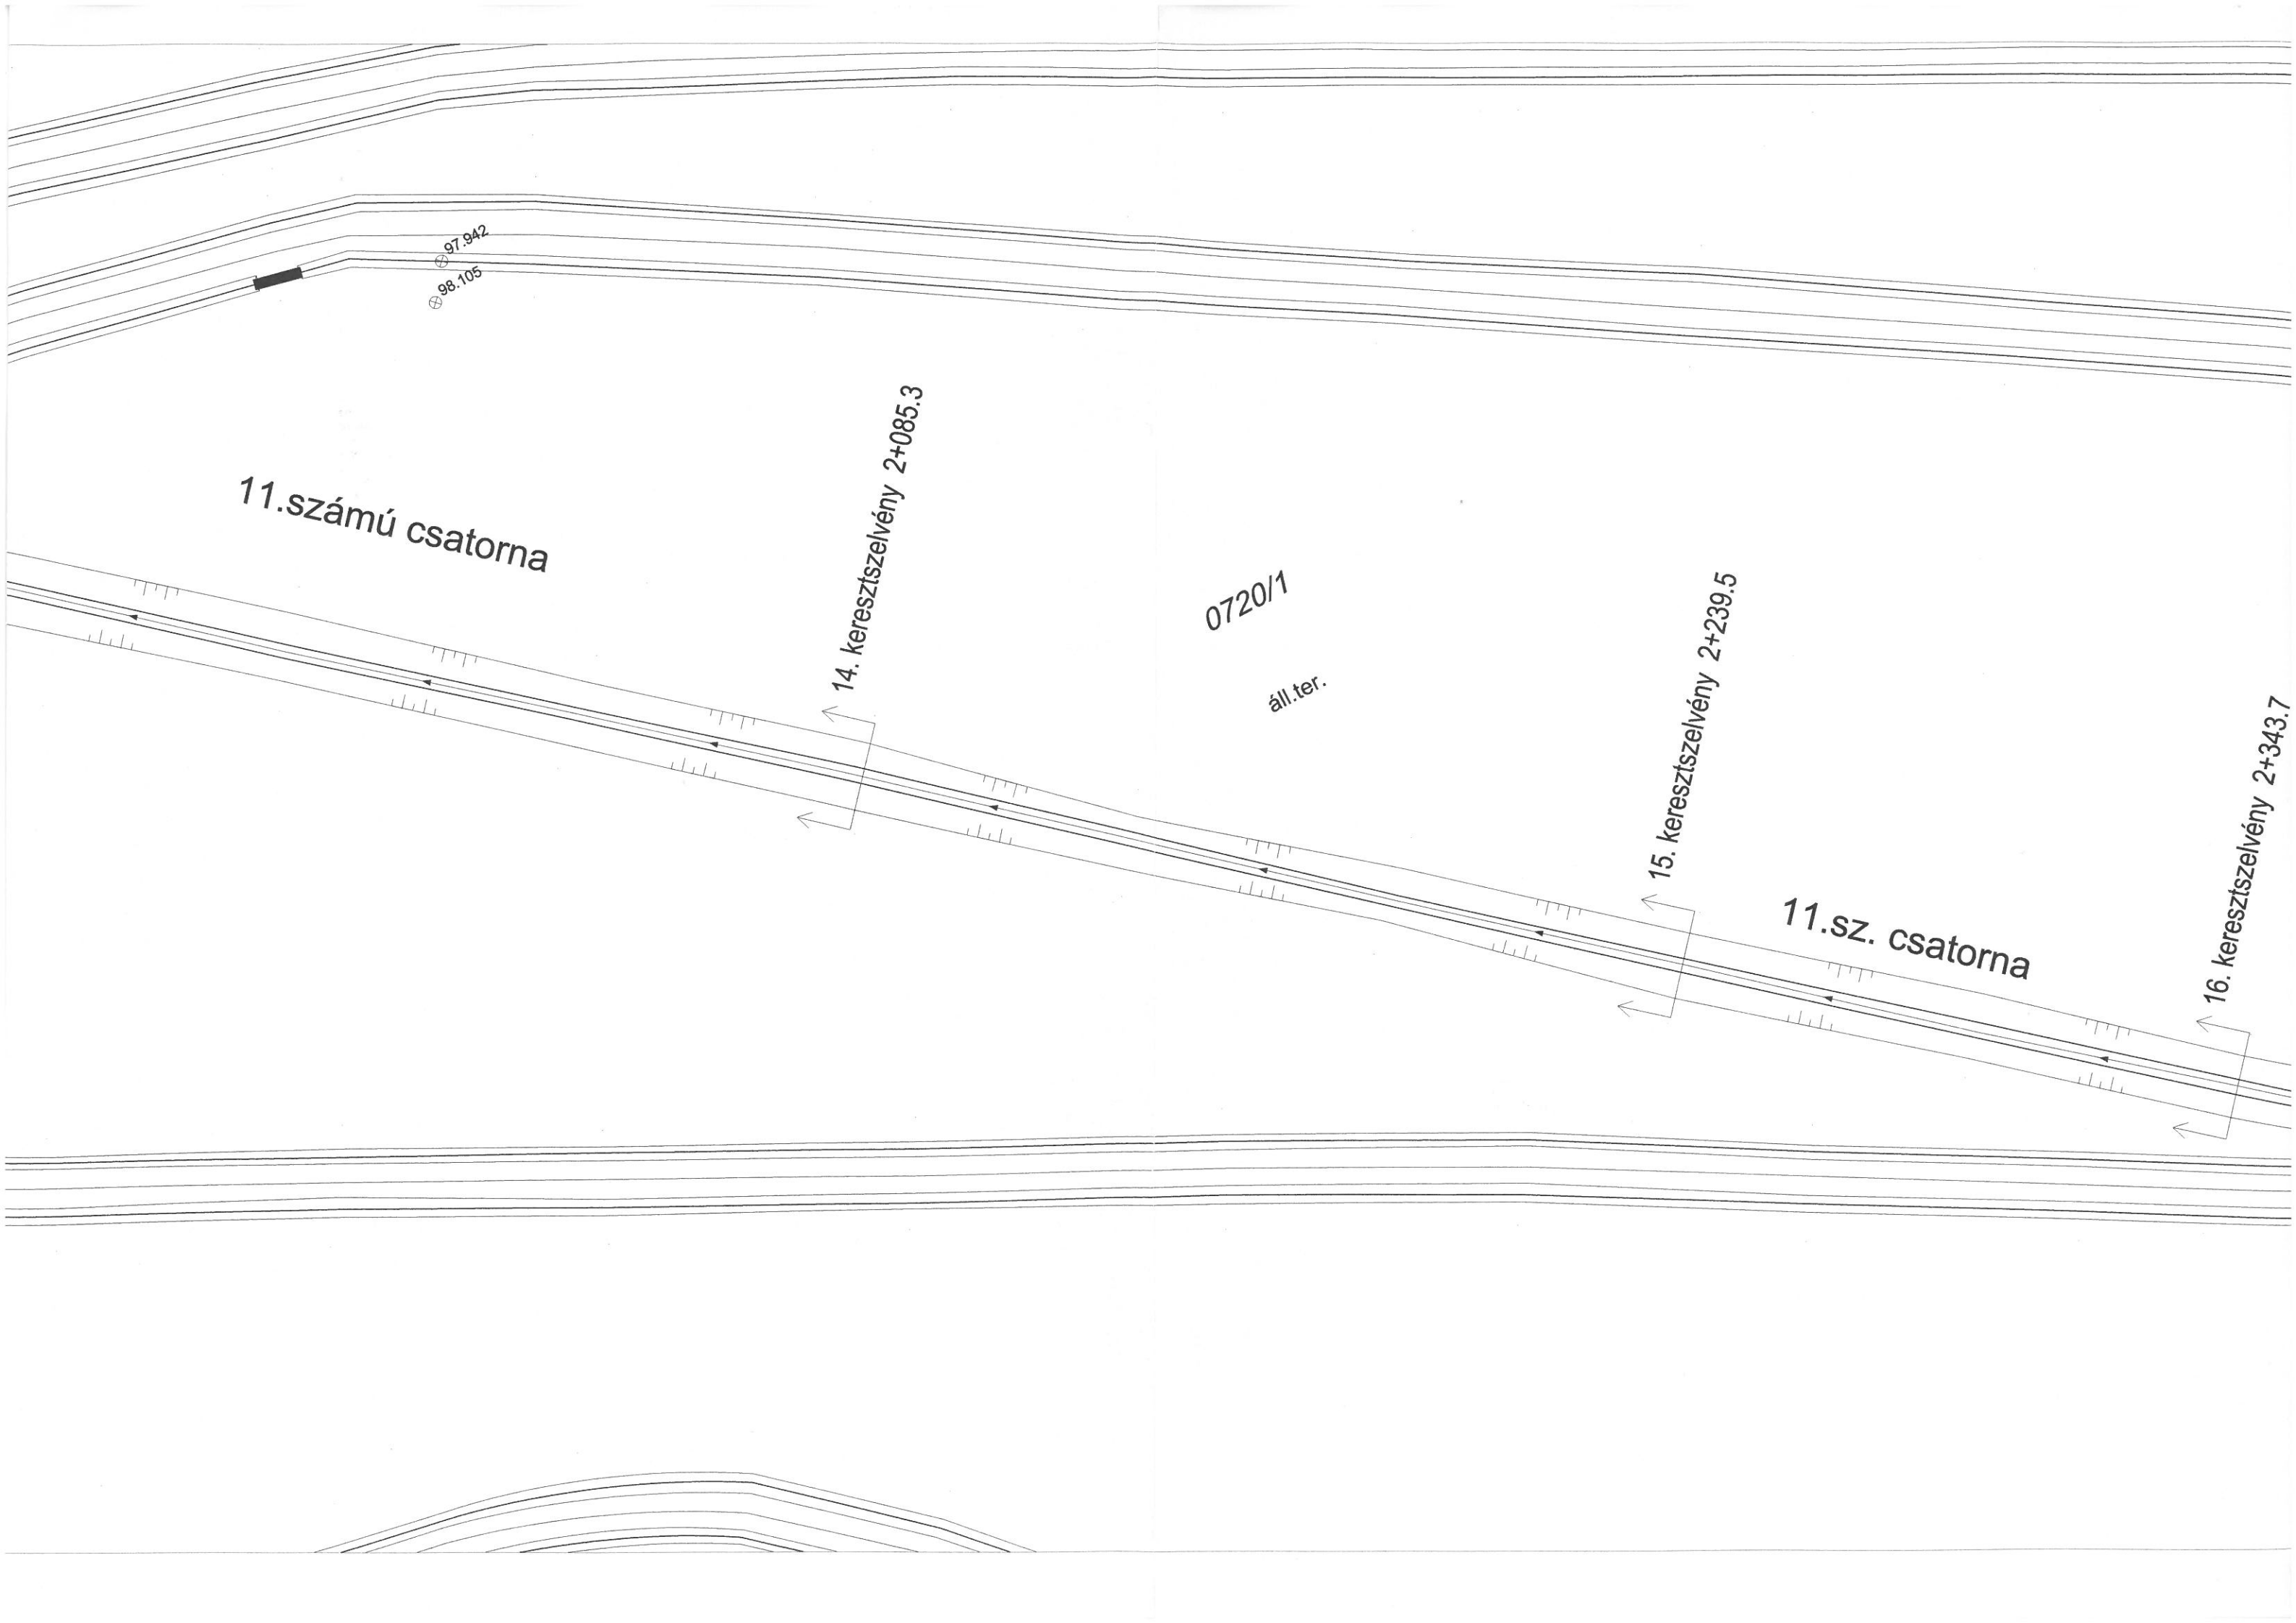

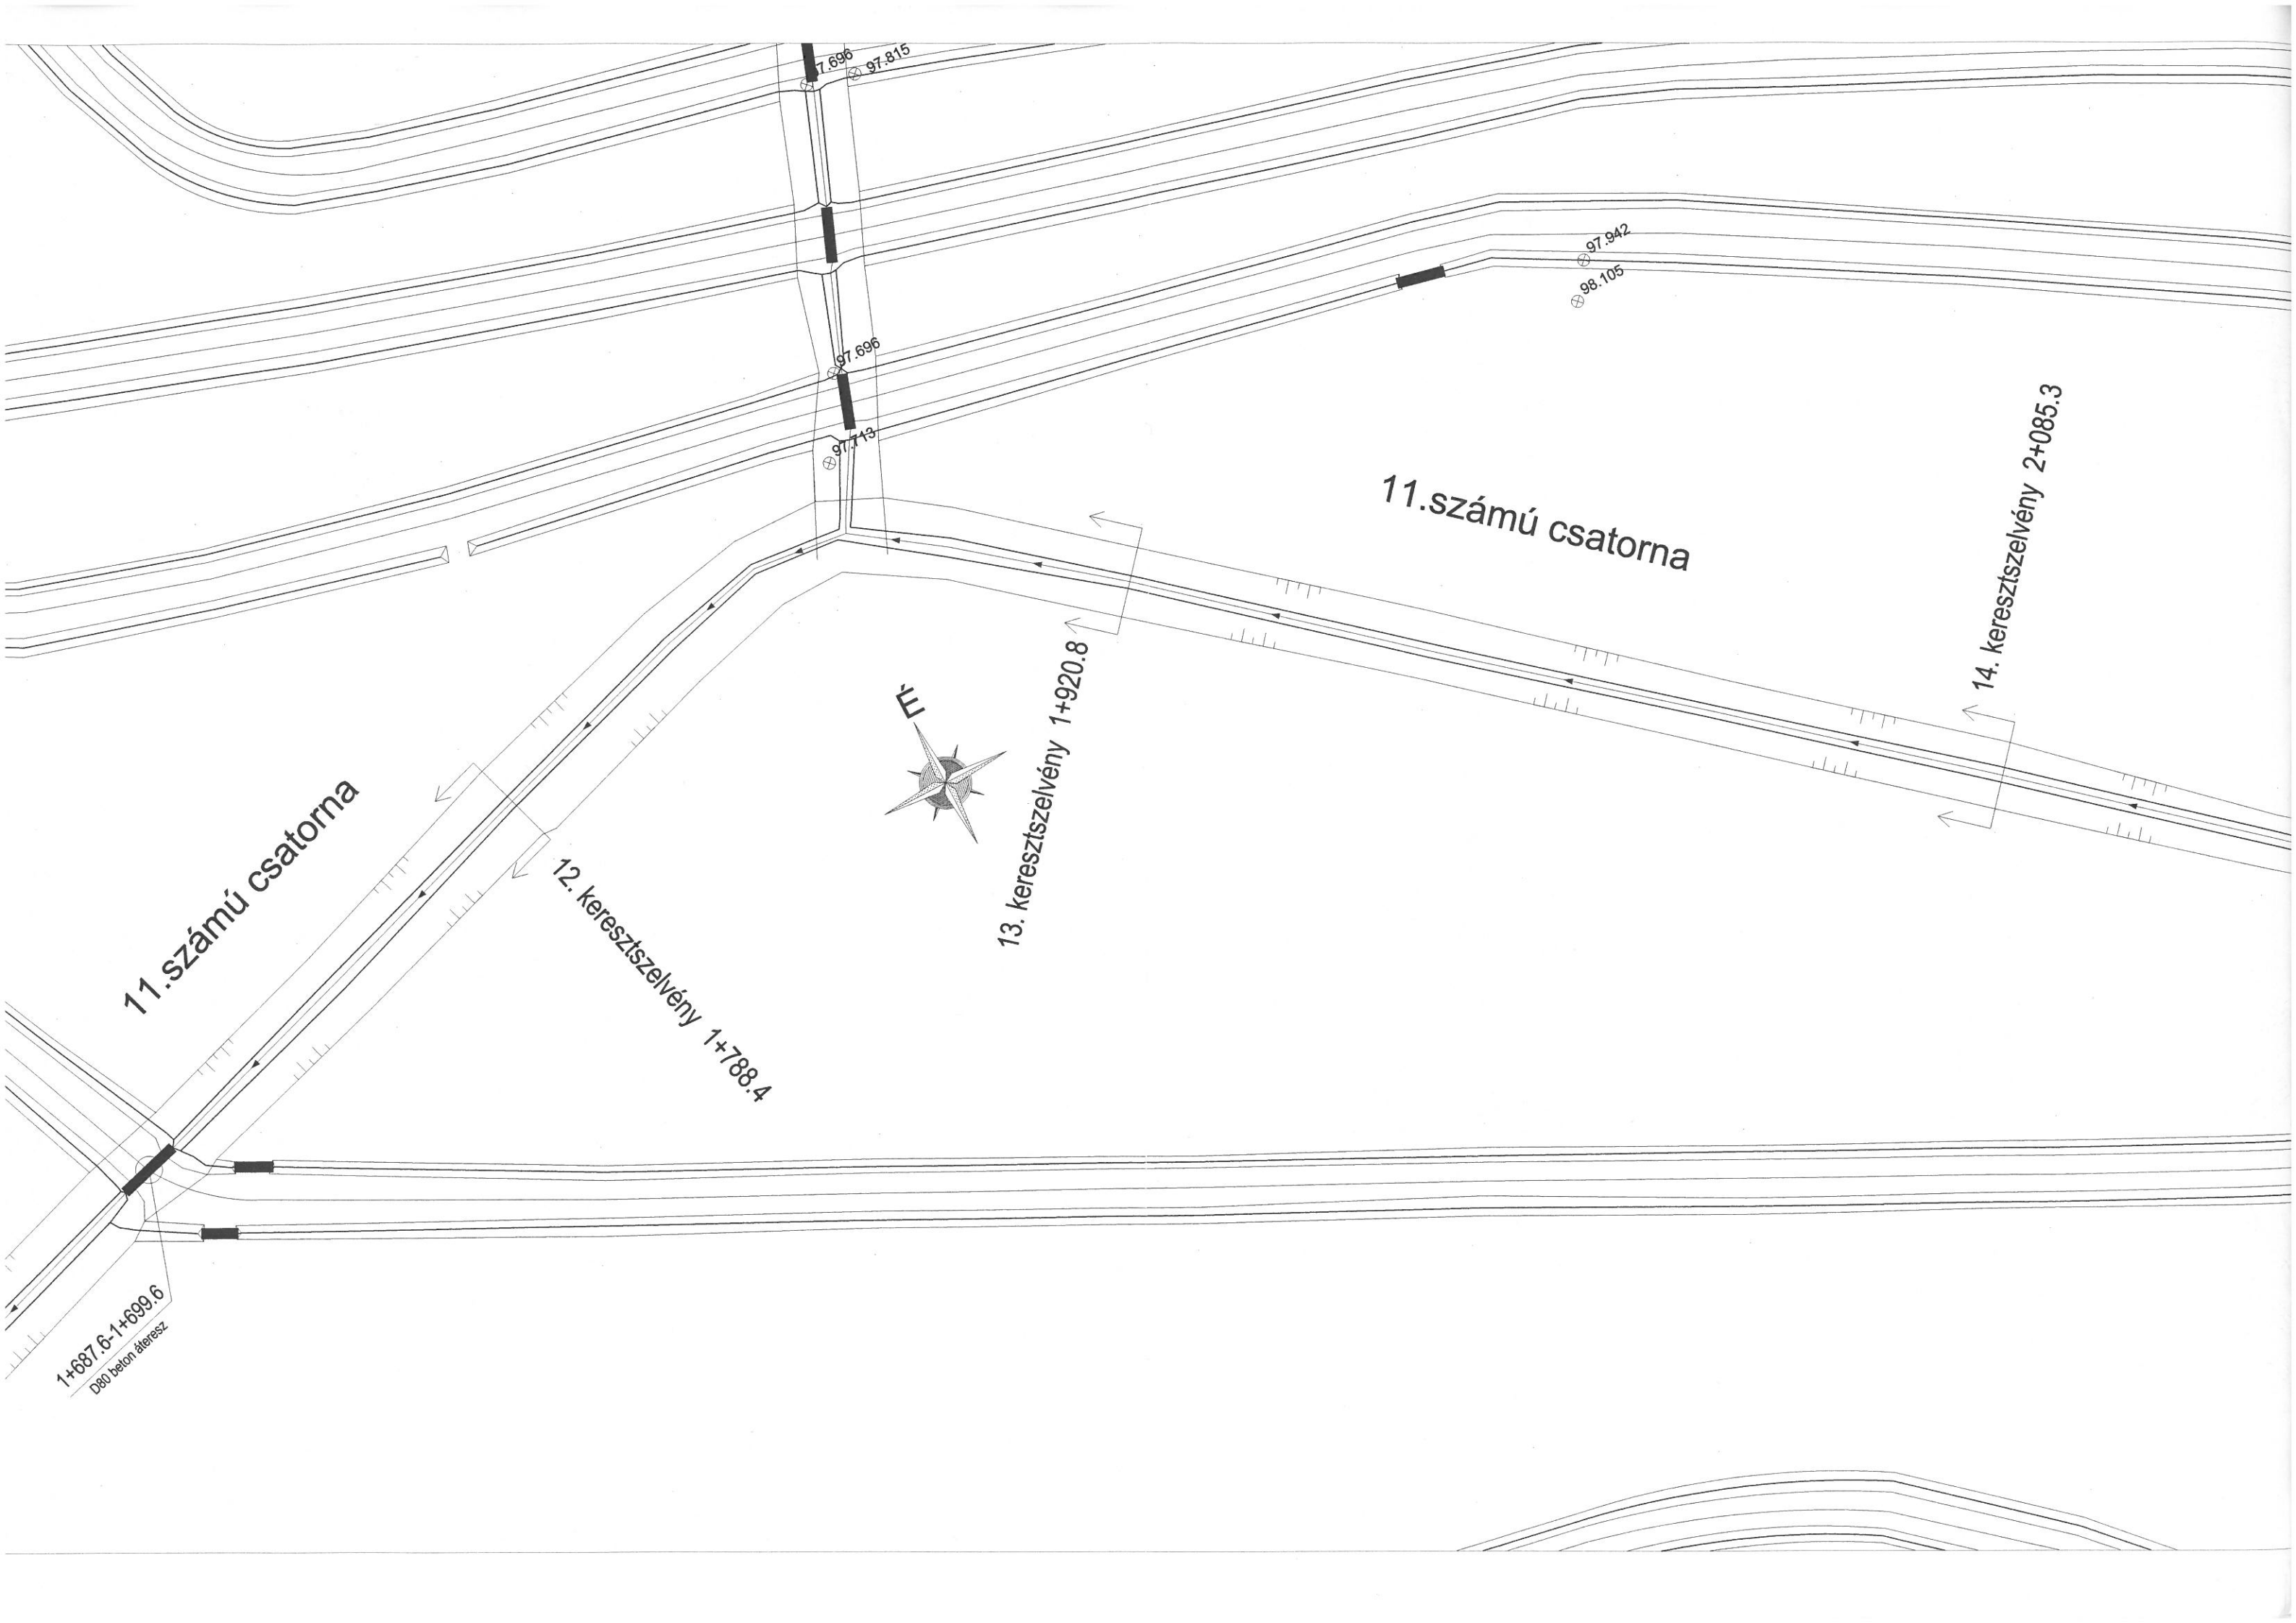

97.696  
97.815

97.942  
98.105

97.696  
97.713

11.számú csatorna


11.számú csatorna

14. keresztiszelvény 2+085.3

12. keresztiszelvény 1+788.4

13. keresztiszelvény 1+920.8

1+687.6-1+699.6  
D80 beton átvezetés

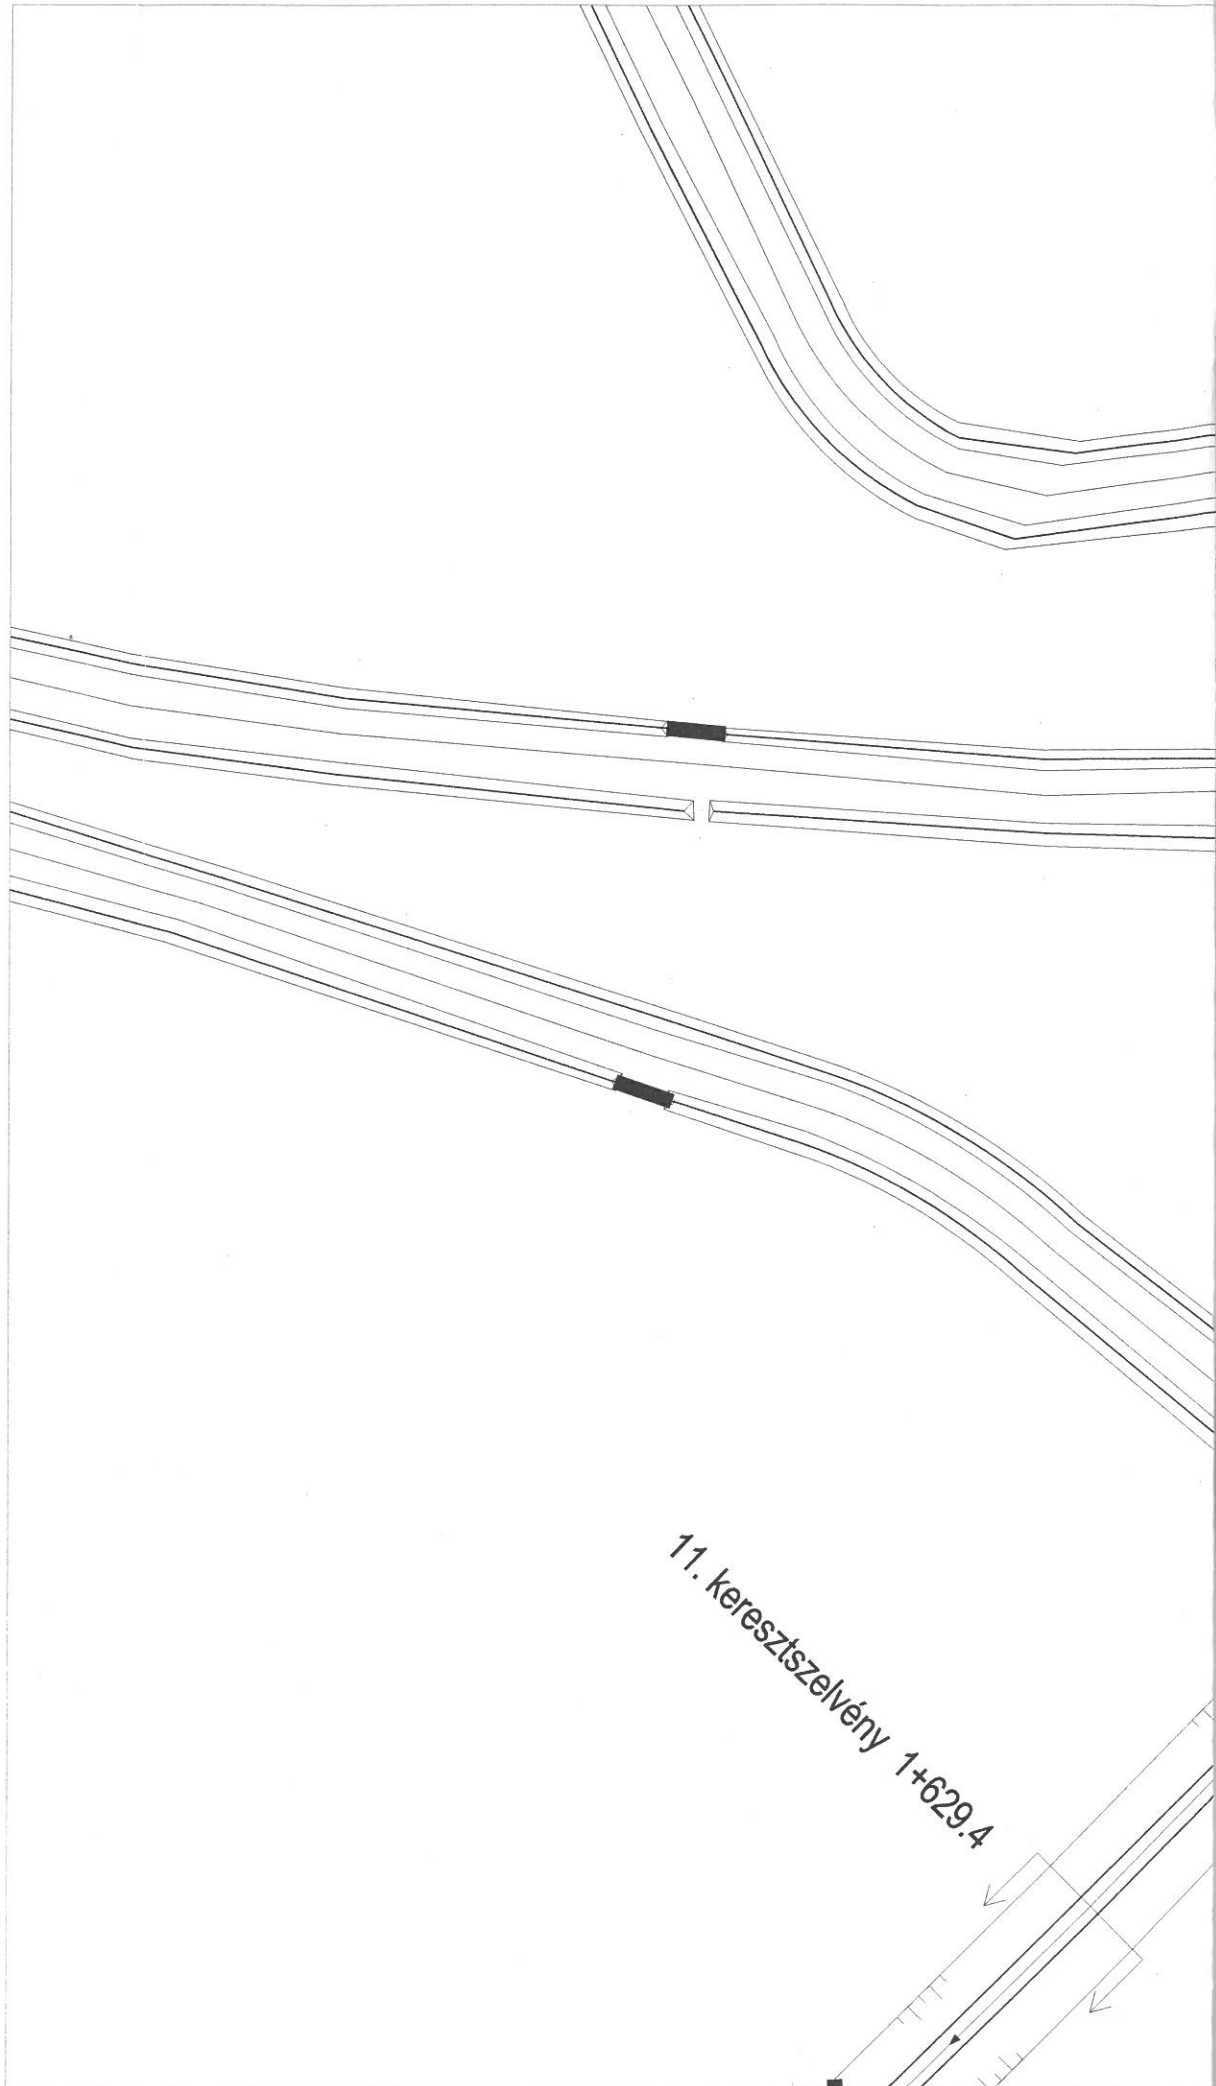

11. keresztmetszvény 1+629.4