


2+343.7

Tervezett tiltós duzzasztó 2+400

2+422.2-2+437.4
D60 beton átérész

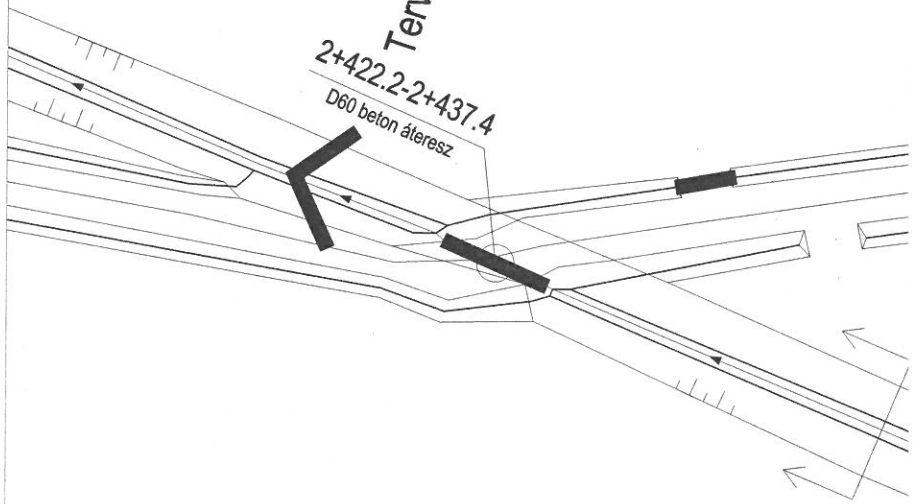

17. keresztmetszély 2+485.8

11.számú csatorna

2+625-2+633.9
D80 beton átérész

18. keresztmetszély 2+673

2+721.2-2+730.1
D80 beton átérész

98.401

98.313

19. keresztmetszély 2+835.8

0720/1

áll.ter.


11.számú csatorna

11.4 számú csatorna

11.5 számú csatorna

11.6



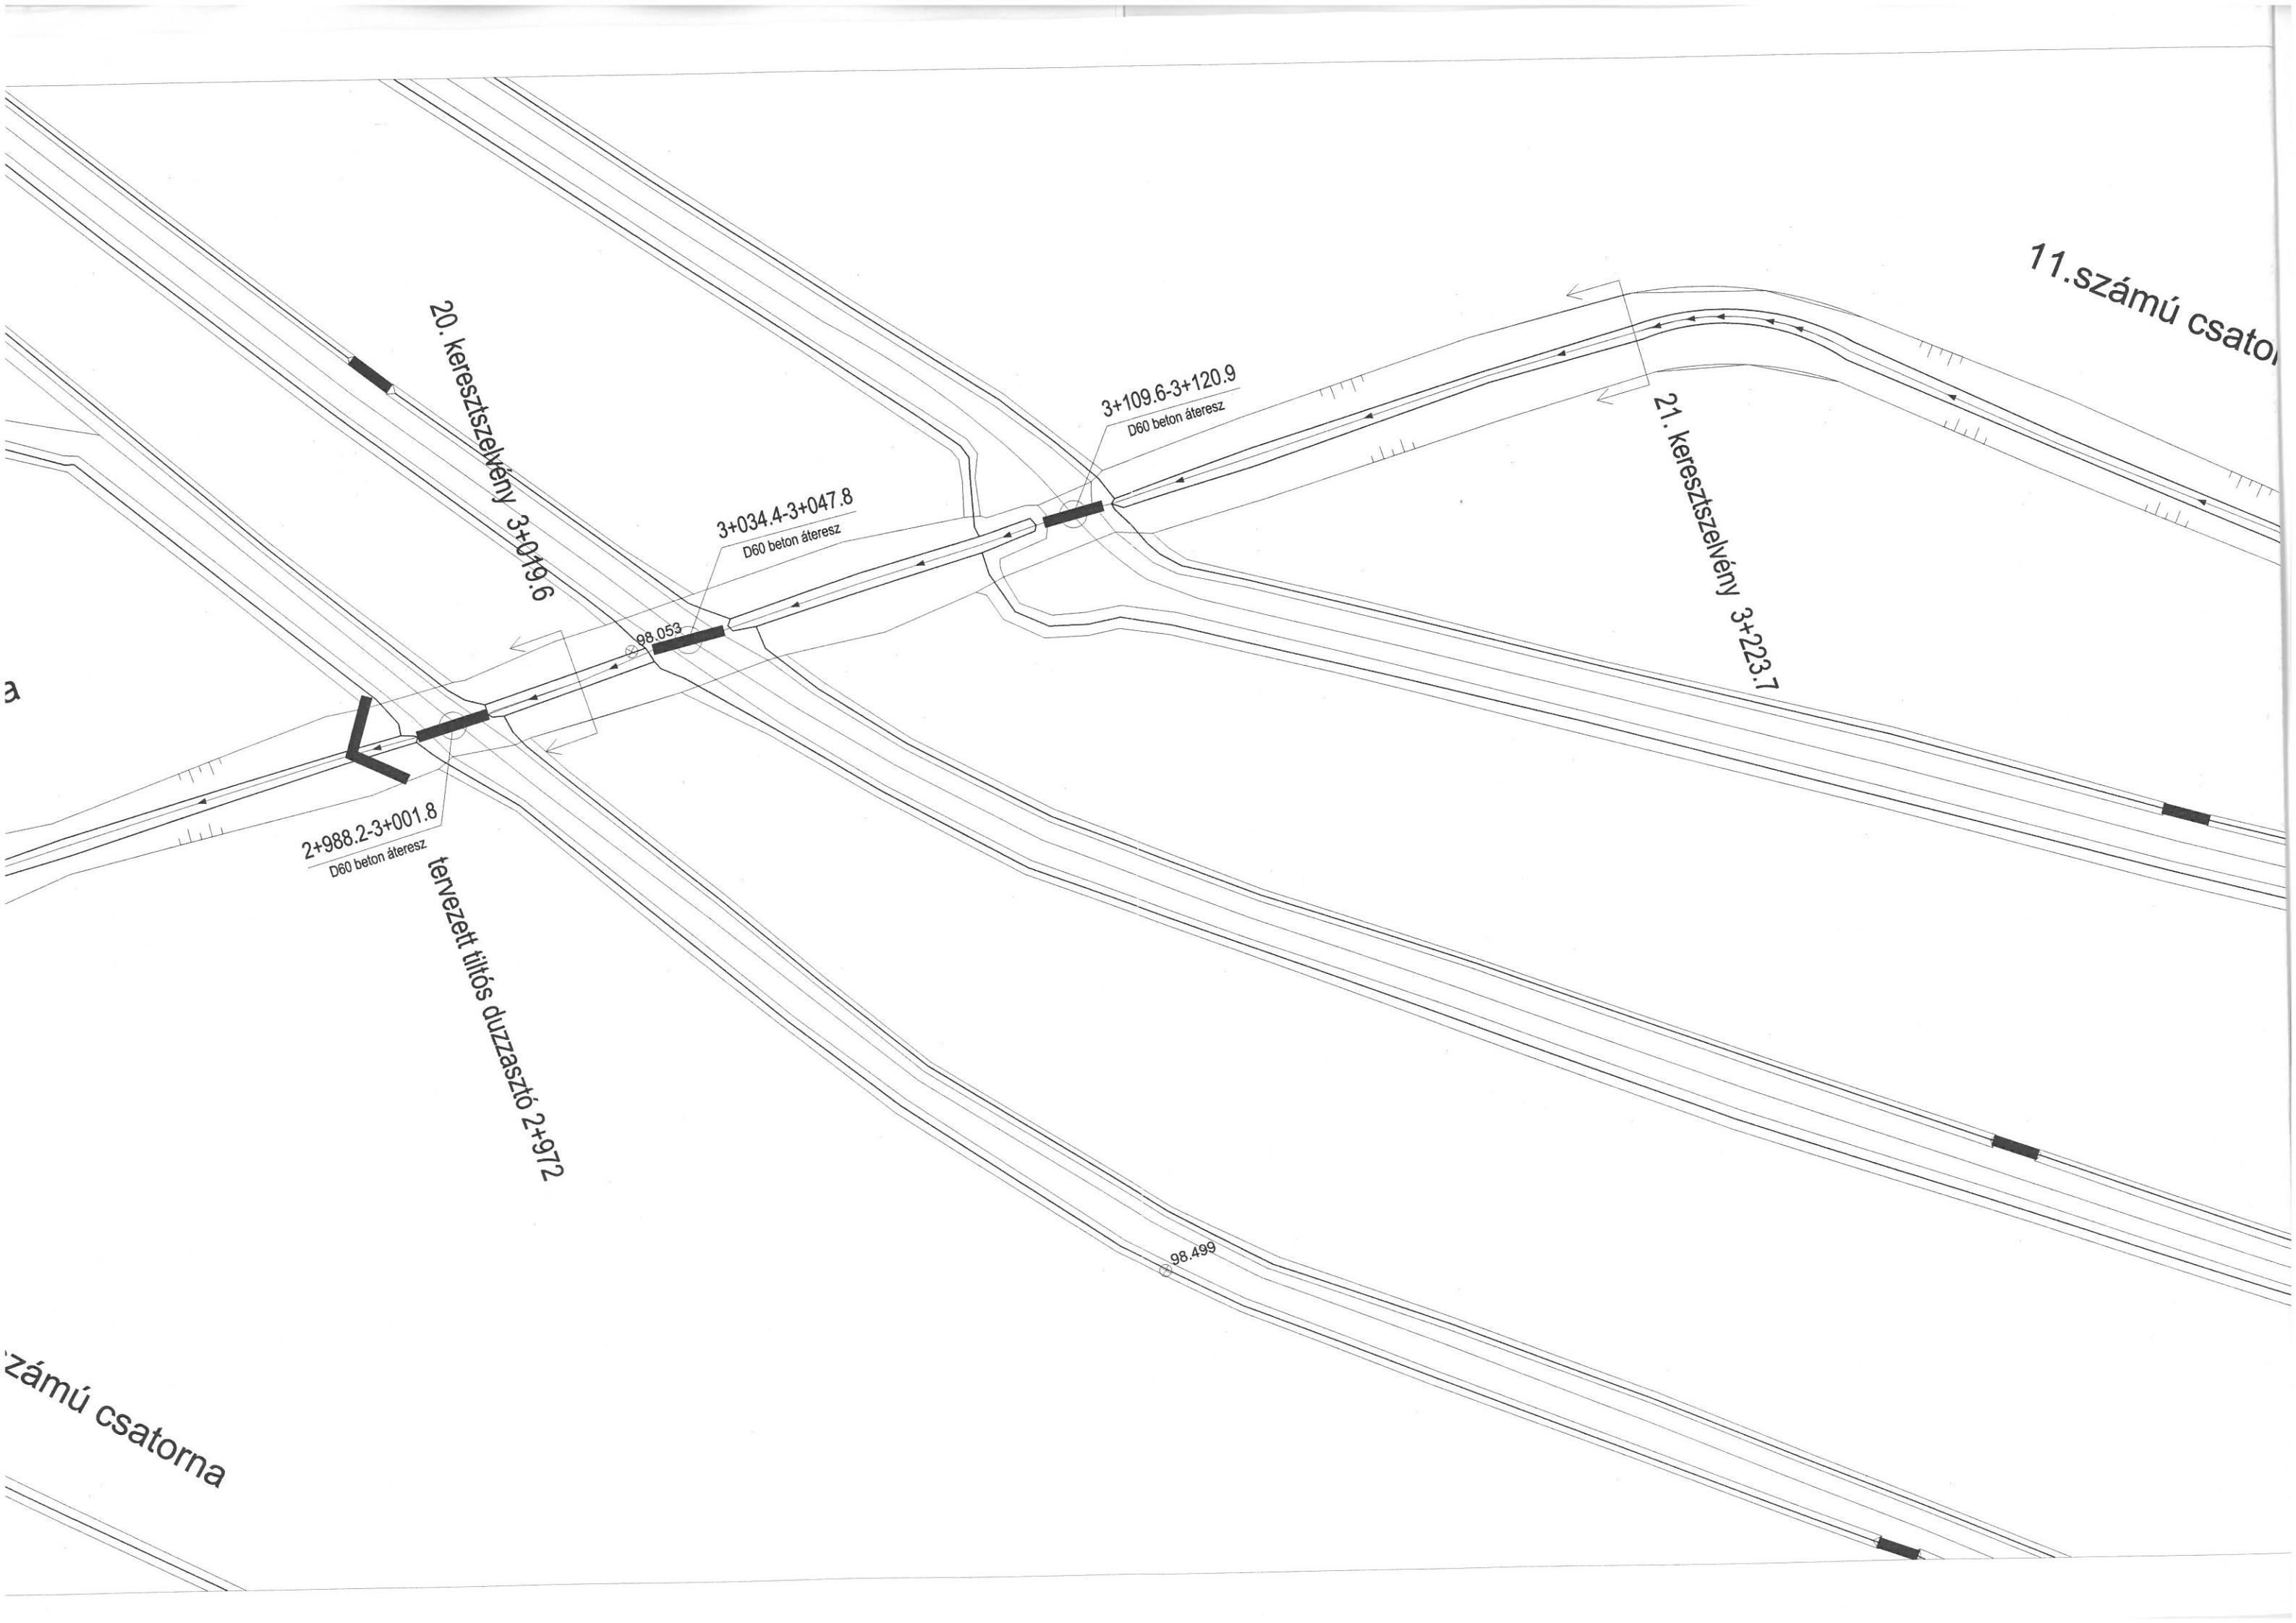

11. számú csatorna

20. keresztmetszék 3+019.6

3+109.6-3+120.9
D60 beton átérés

3+034.4-3+047.8
D60 beton átérés

21. keresztmetszék 3+223.1

2+988.2-3+001.8
D60 beton átérés

tervezett tiltós duzzasztó 2+917.2

2. számú csatorna

a

J9.6-3+120.9
60 beton átérész

11.számú csatorna


21. keresztmetszvény 3+223.7

22. keresztmetszvény 3+368.2


tervezett tiltós duzzasztó 3+421


23. keresztmetszvény 3+534.1

11.s

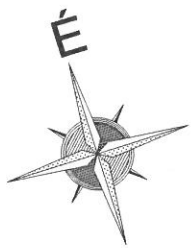

98.499

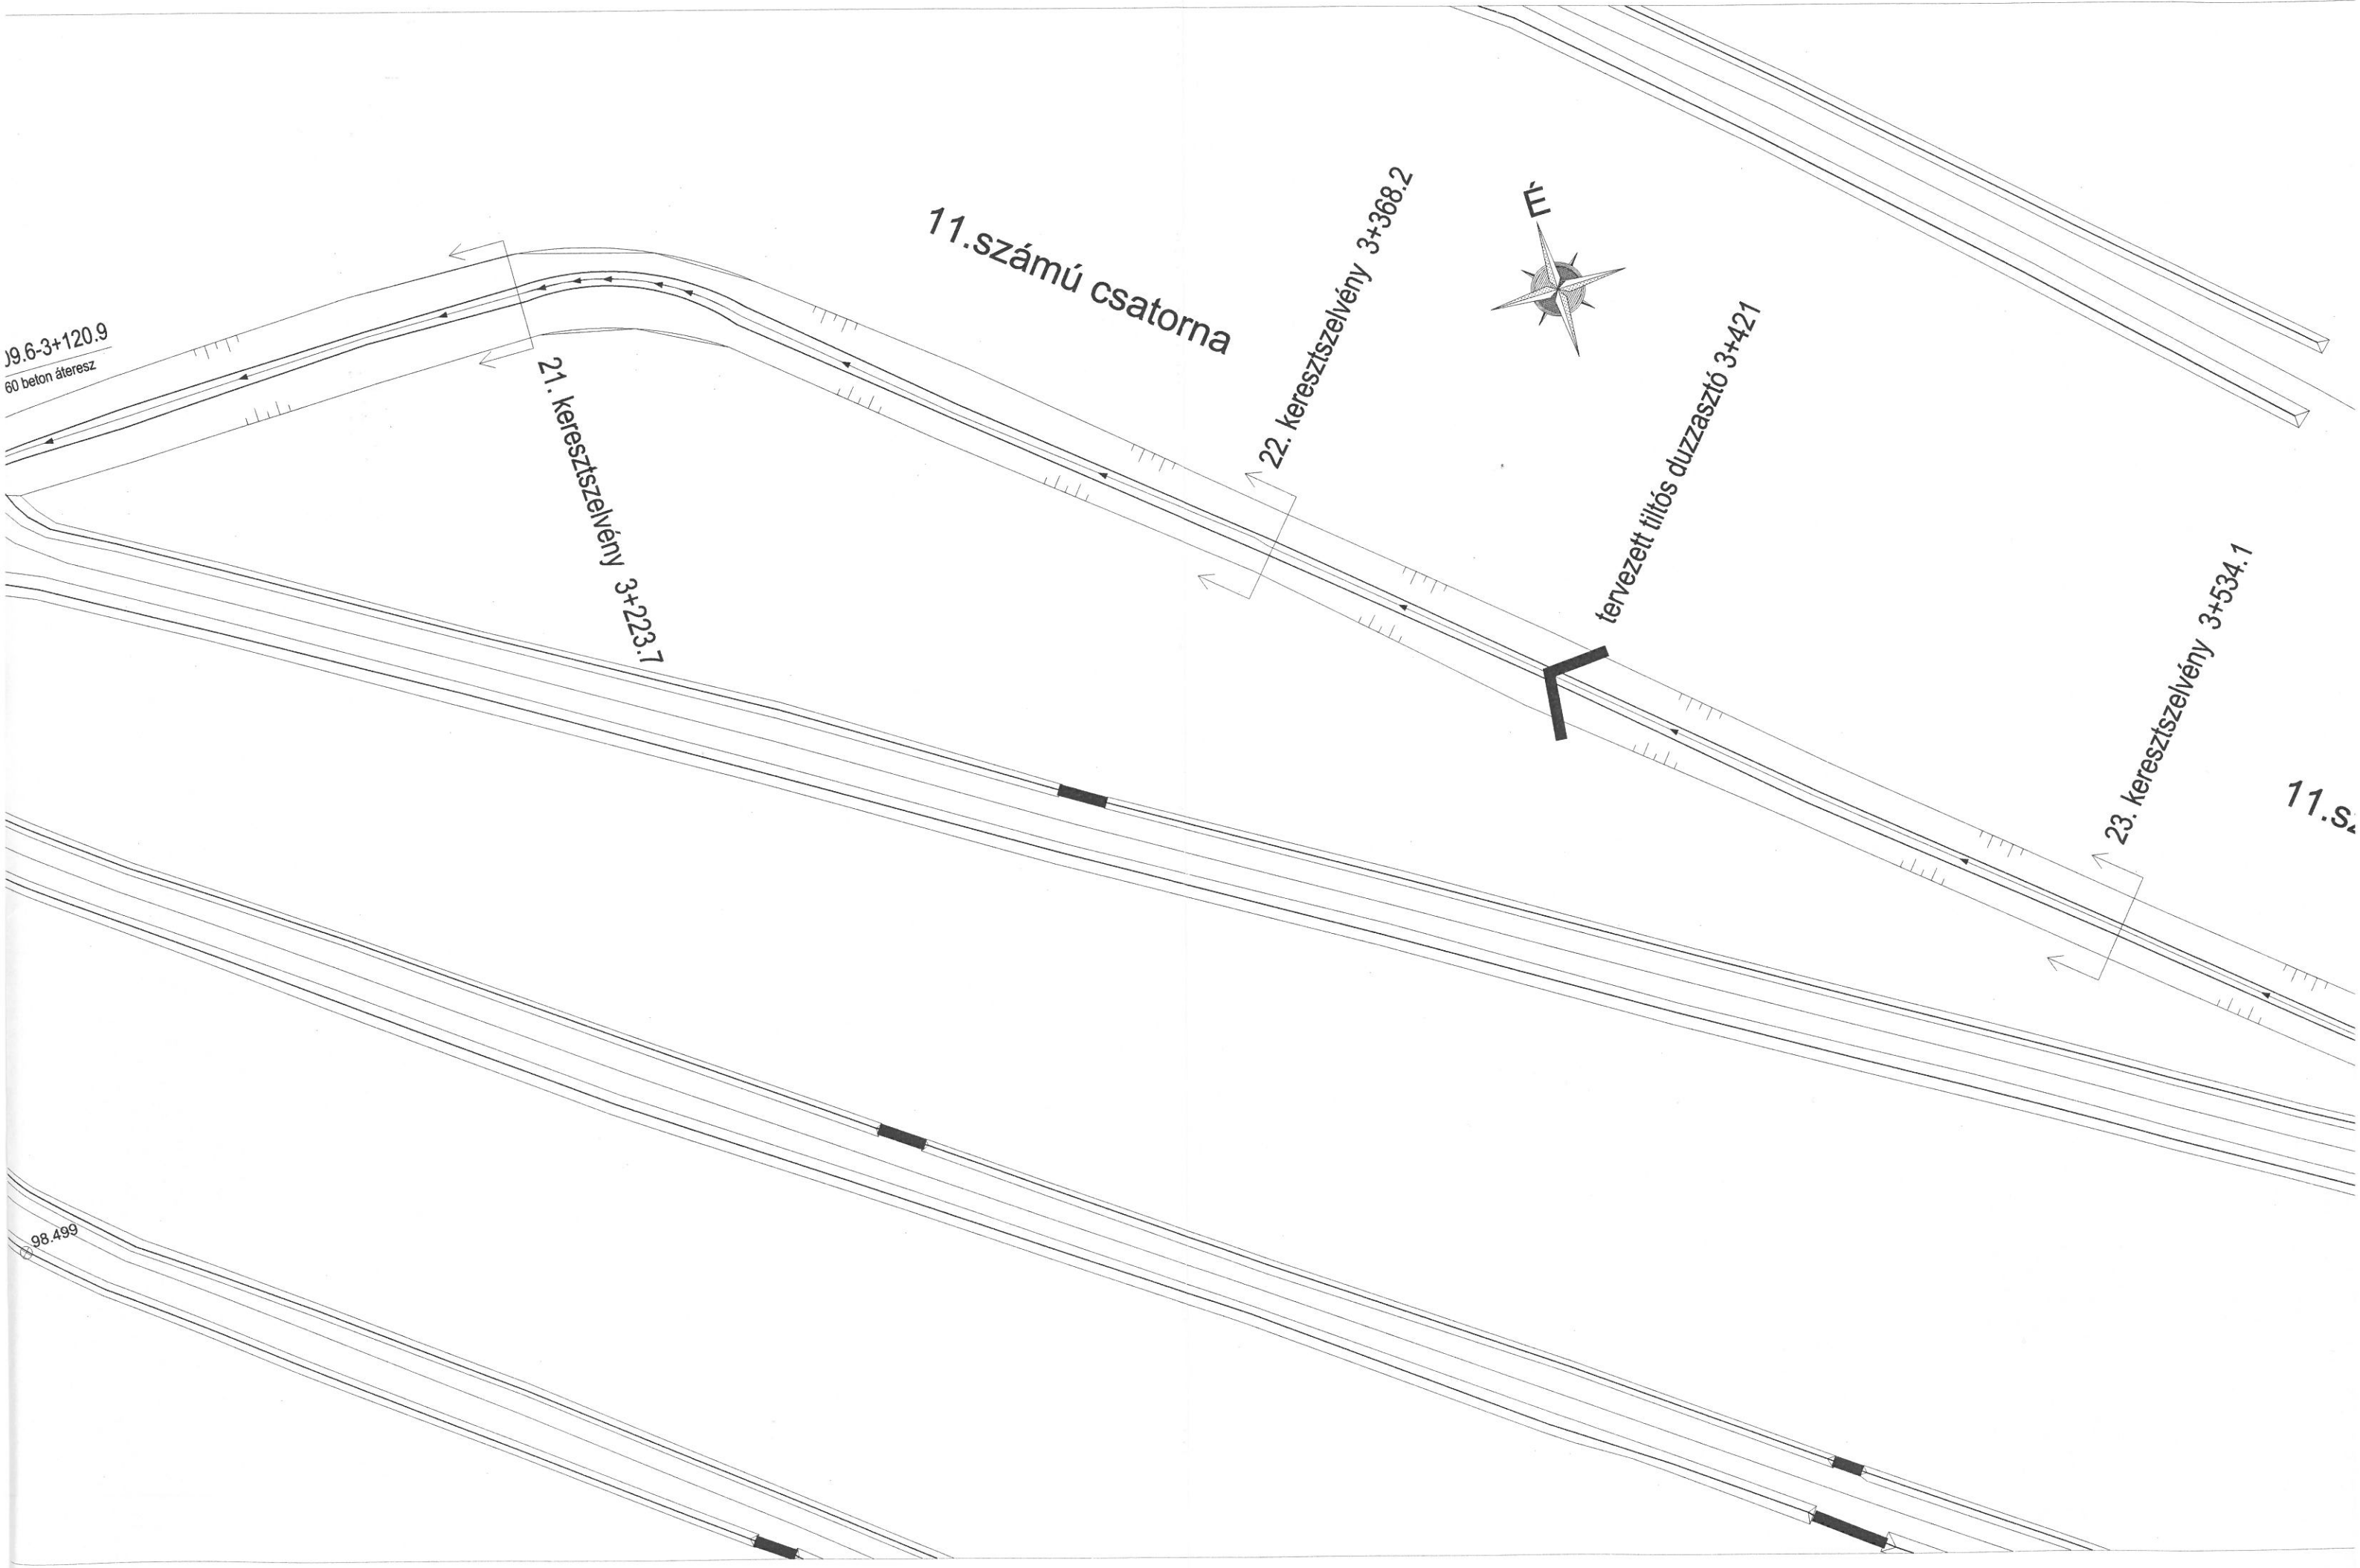

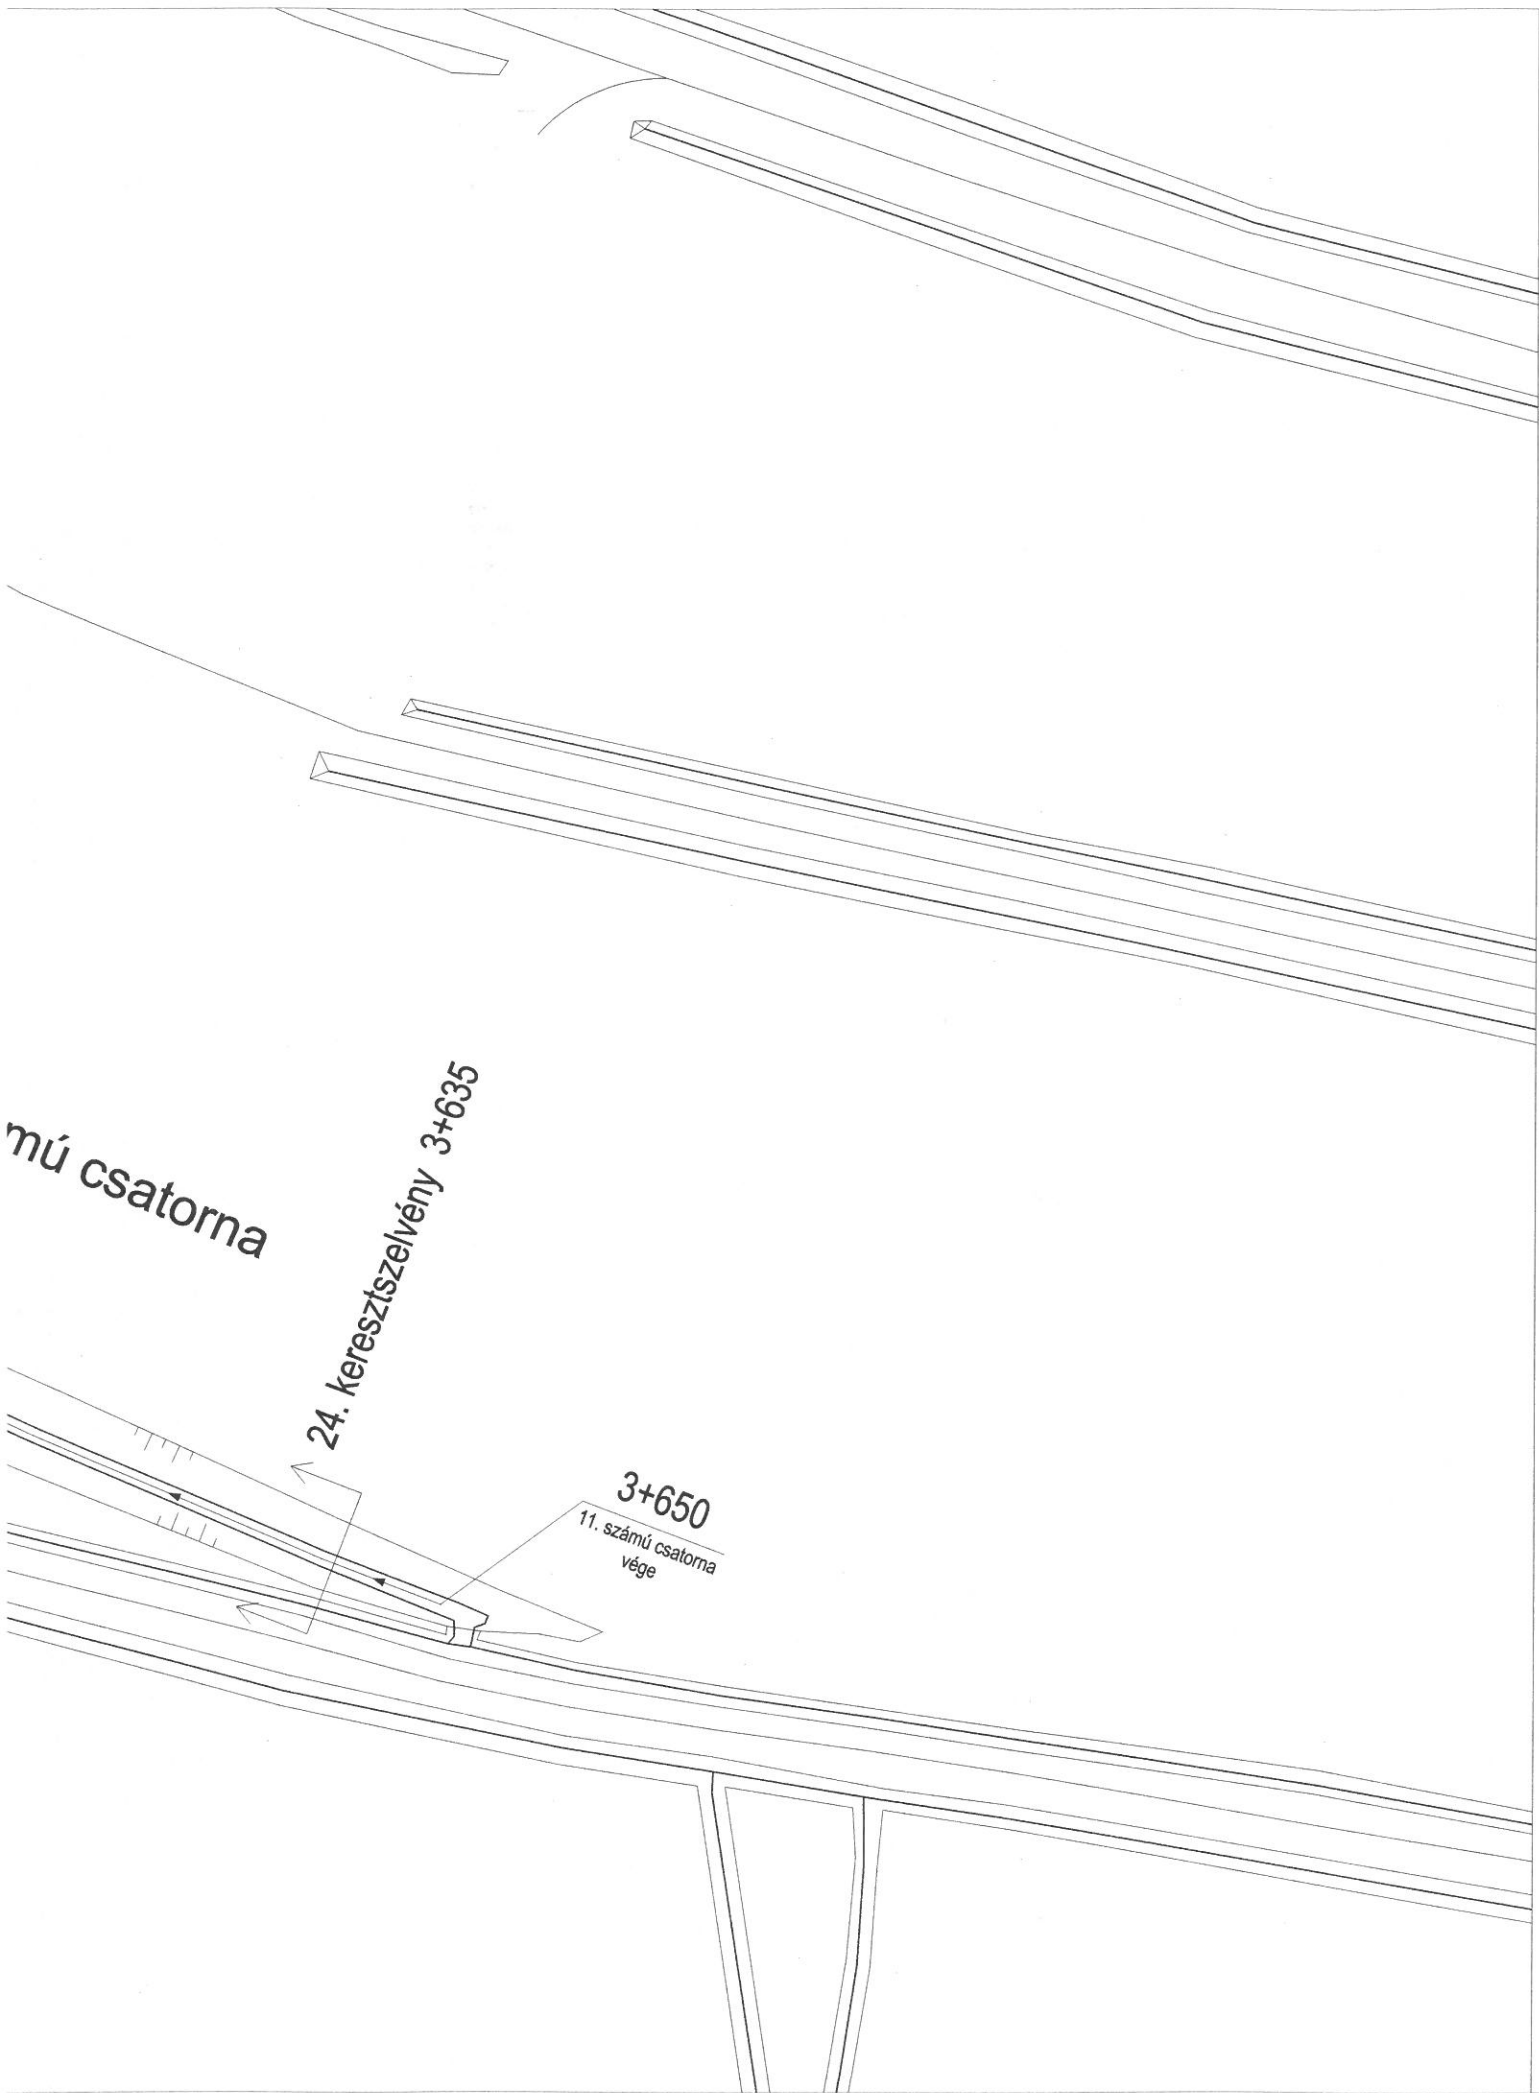

Jelen tervdokumentáció az 1999. évi LXXVI. Törvény értelmében szerzői jogvédelem alatt áll.
 A tervdokumentáció a VIZITERV ALBA Kft. szellemi terméke. A tervekkel csak a vállalkozás szerinti célra lehet felhasználni. Annak továbbtervezése, módosítása, teljes egészében vagy részleteiben történő másolása, közzététele – bármilyen formában – csak a tervező előzetes írásbeli engedélyének birtokában lehetséges.
 A tervdokumentáció kivitelezésre nem jogosít, és kivitelezésre nem használható fel!

A terven feltüntetett magasságok a Balti alapsíkra vonatkoznak!

		Honlap: www.vizitervalba.hu E-mail: vizitervalba@t-online.hu Tel./Fax: /22/ 310-544			
8000 Székesfehérvár, Tolnai u. 1.					
MEGBÍZÓ: Duna-Ípoly Nemzeti Park Igazgatóság (2509 Esztergom, Strázsza hegy)					
MUNKA TÁRGYA: Táborfalvai Lő- és Gyakorlótér vízpótlása				TERVSZÁM: 237	
MUNKARÉSZ: Kiviteli terv				MRSZ:	
RAJZ TÁRGYA: 11. sz. csatorna helyszínrajz				RAJZSZÁM: 3.11.	
FELELŐS TERVEZŐ: Kolossváry Gáborné  VZ-TEL, -TER, -VKG 07-0223		TERVEZŐ: Kaszab Gábor  VZ-TEL, -TER, -VKG 07-0035		ELLENŐR: Kocsis Katalin  VZ-TEL, -TER, -VKG 07-0753	
MÉRETARÁNY: M 1:1.000				KELT: 2015. 05.	