




"A" SZÁRNY DK-i HOMLOKZAT  
M=1:100

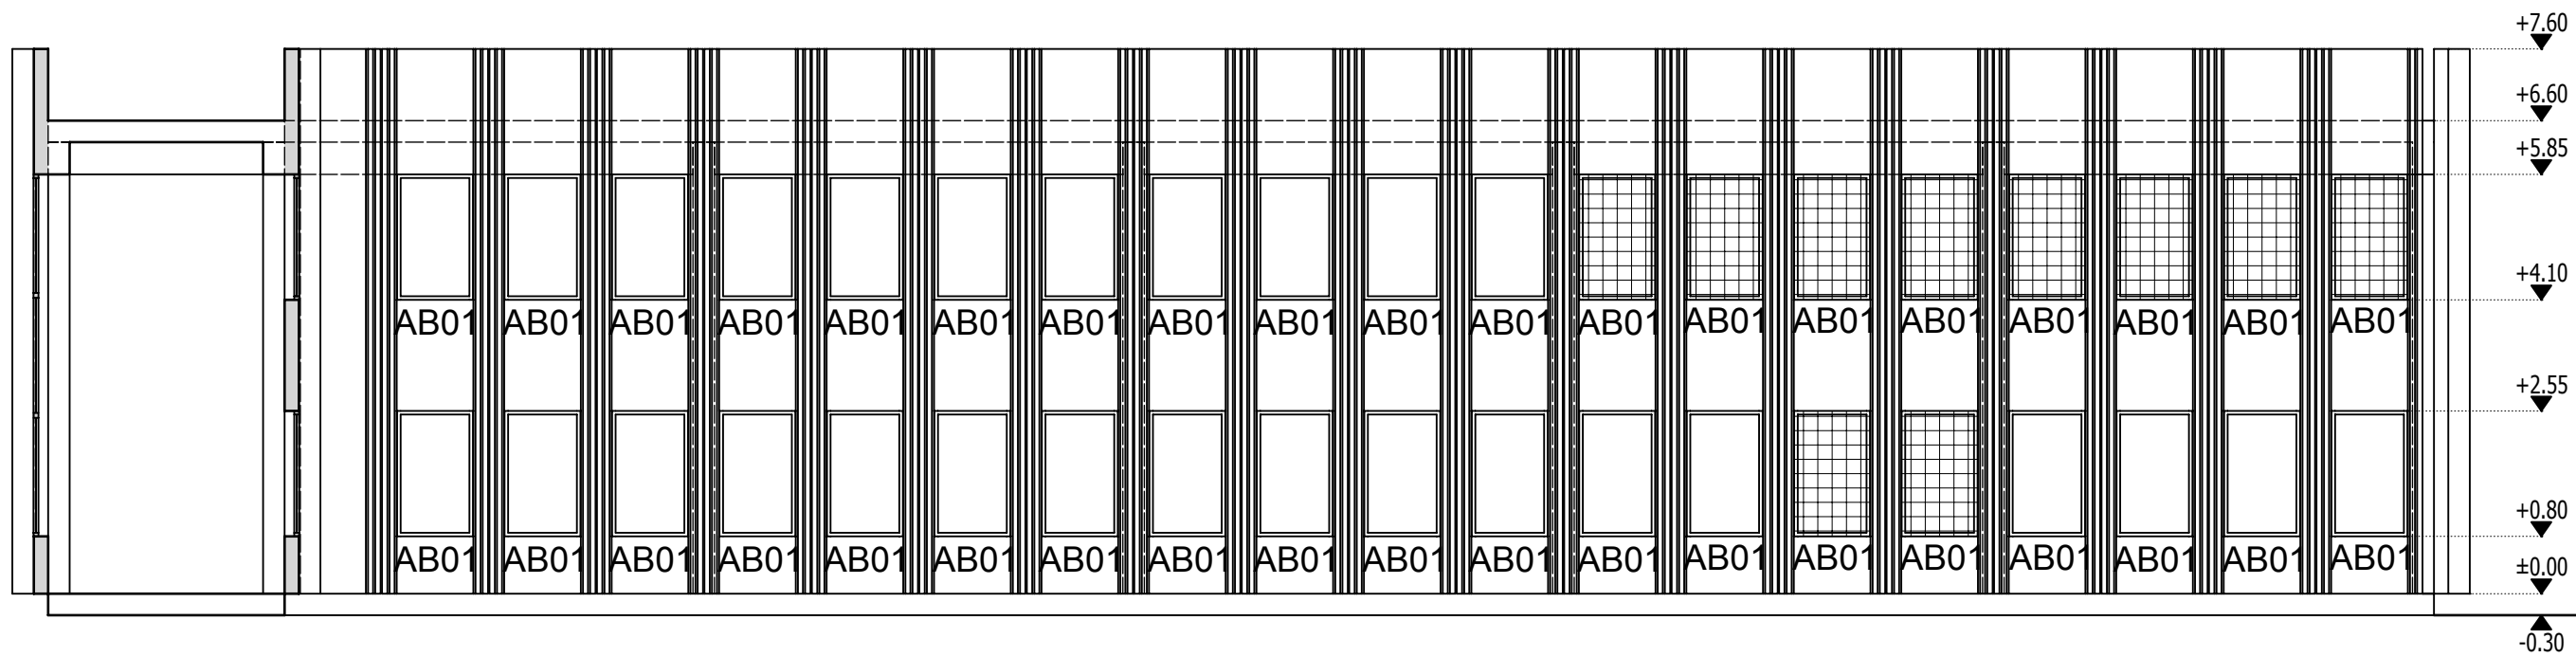

"A" SZÁRNY ÉNY-i HOMLOKZAT  
M=1:100

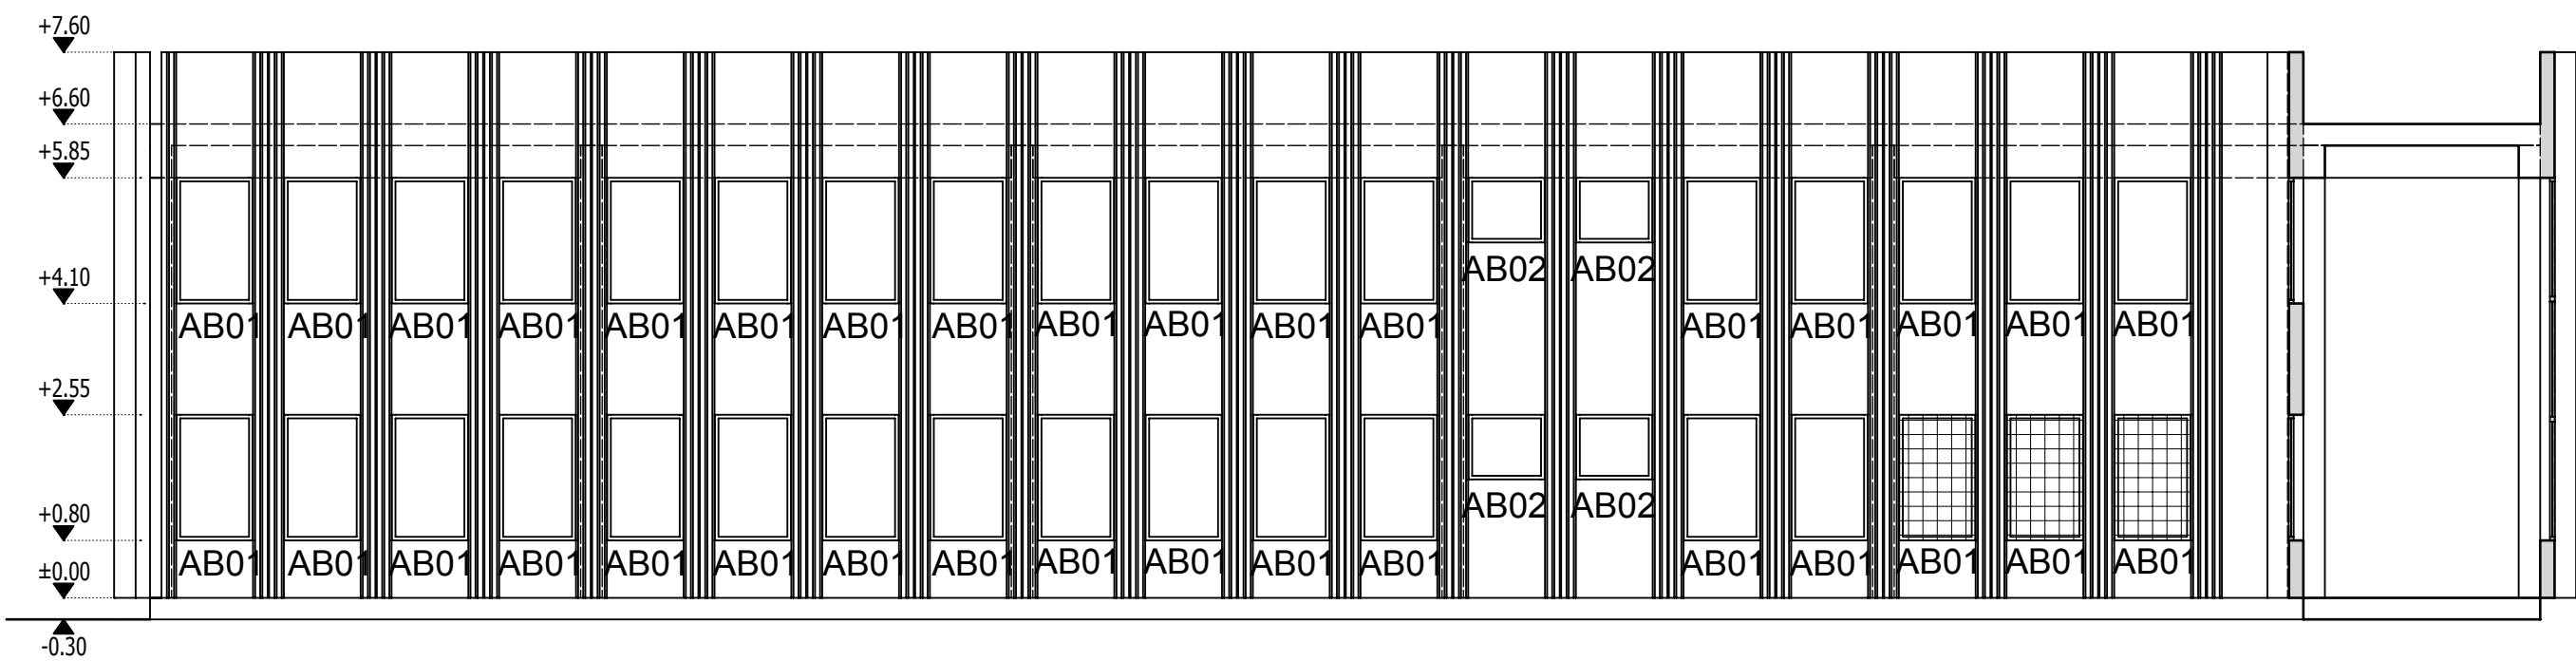

"A" SZÁRNY ÉK-i HOMLOKZAT  
M=1:100

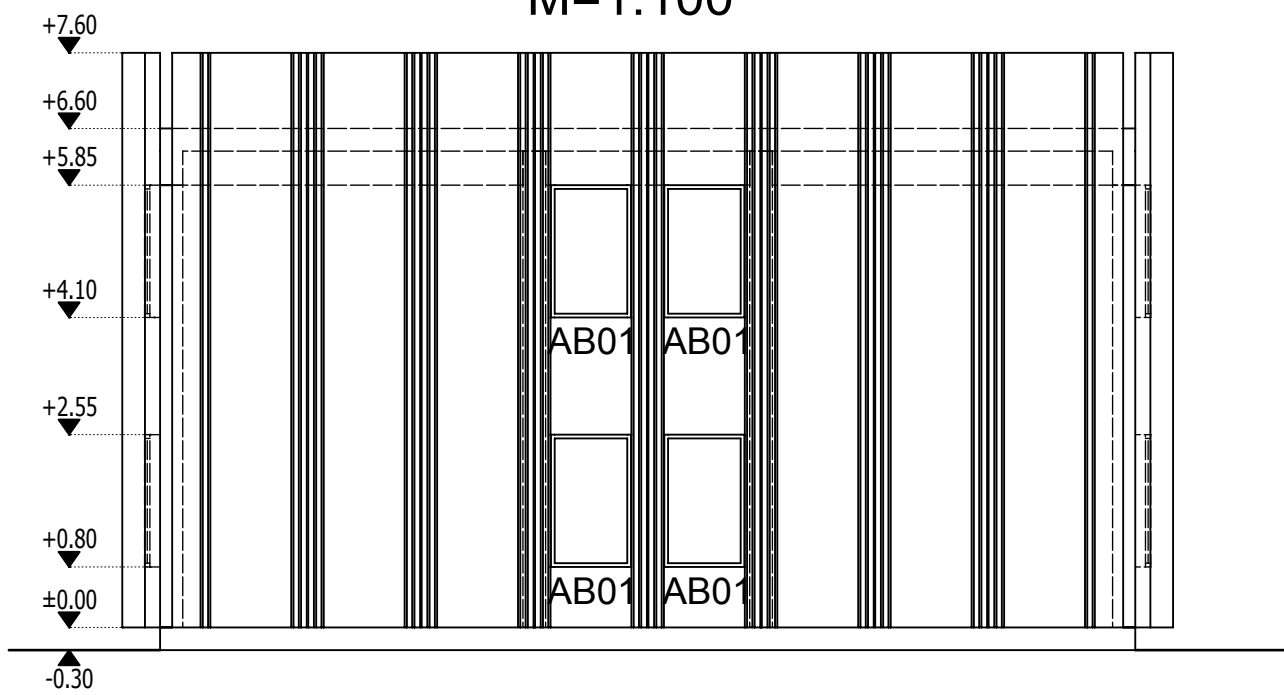

Megbízó:	
	
HM Védelemgazdasági Hivatal	
H-1135 Budapest,	
Lehel u. 35-37.	
Helyszín cím:	
	
HM Egészségügyi Központ - Honvédkórház	
Tünde utcai telephely	
H-1183 Budapest, XVIII. ker. Tünde utca 41.	
Hrsz.: 0137664	
Megnevezés:	
VÁZLATTERV	
"A" SZÁRNY HOMLOKZATOK	
Lépték:	1:100
Módosítás:	0
Dátum:	2017.03.06.
Rajzsám:	É-04