
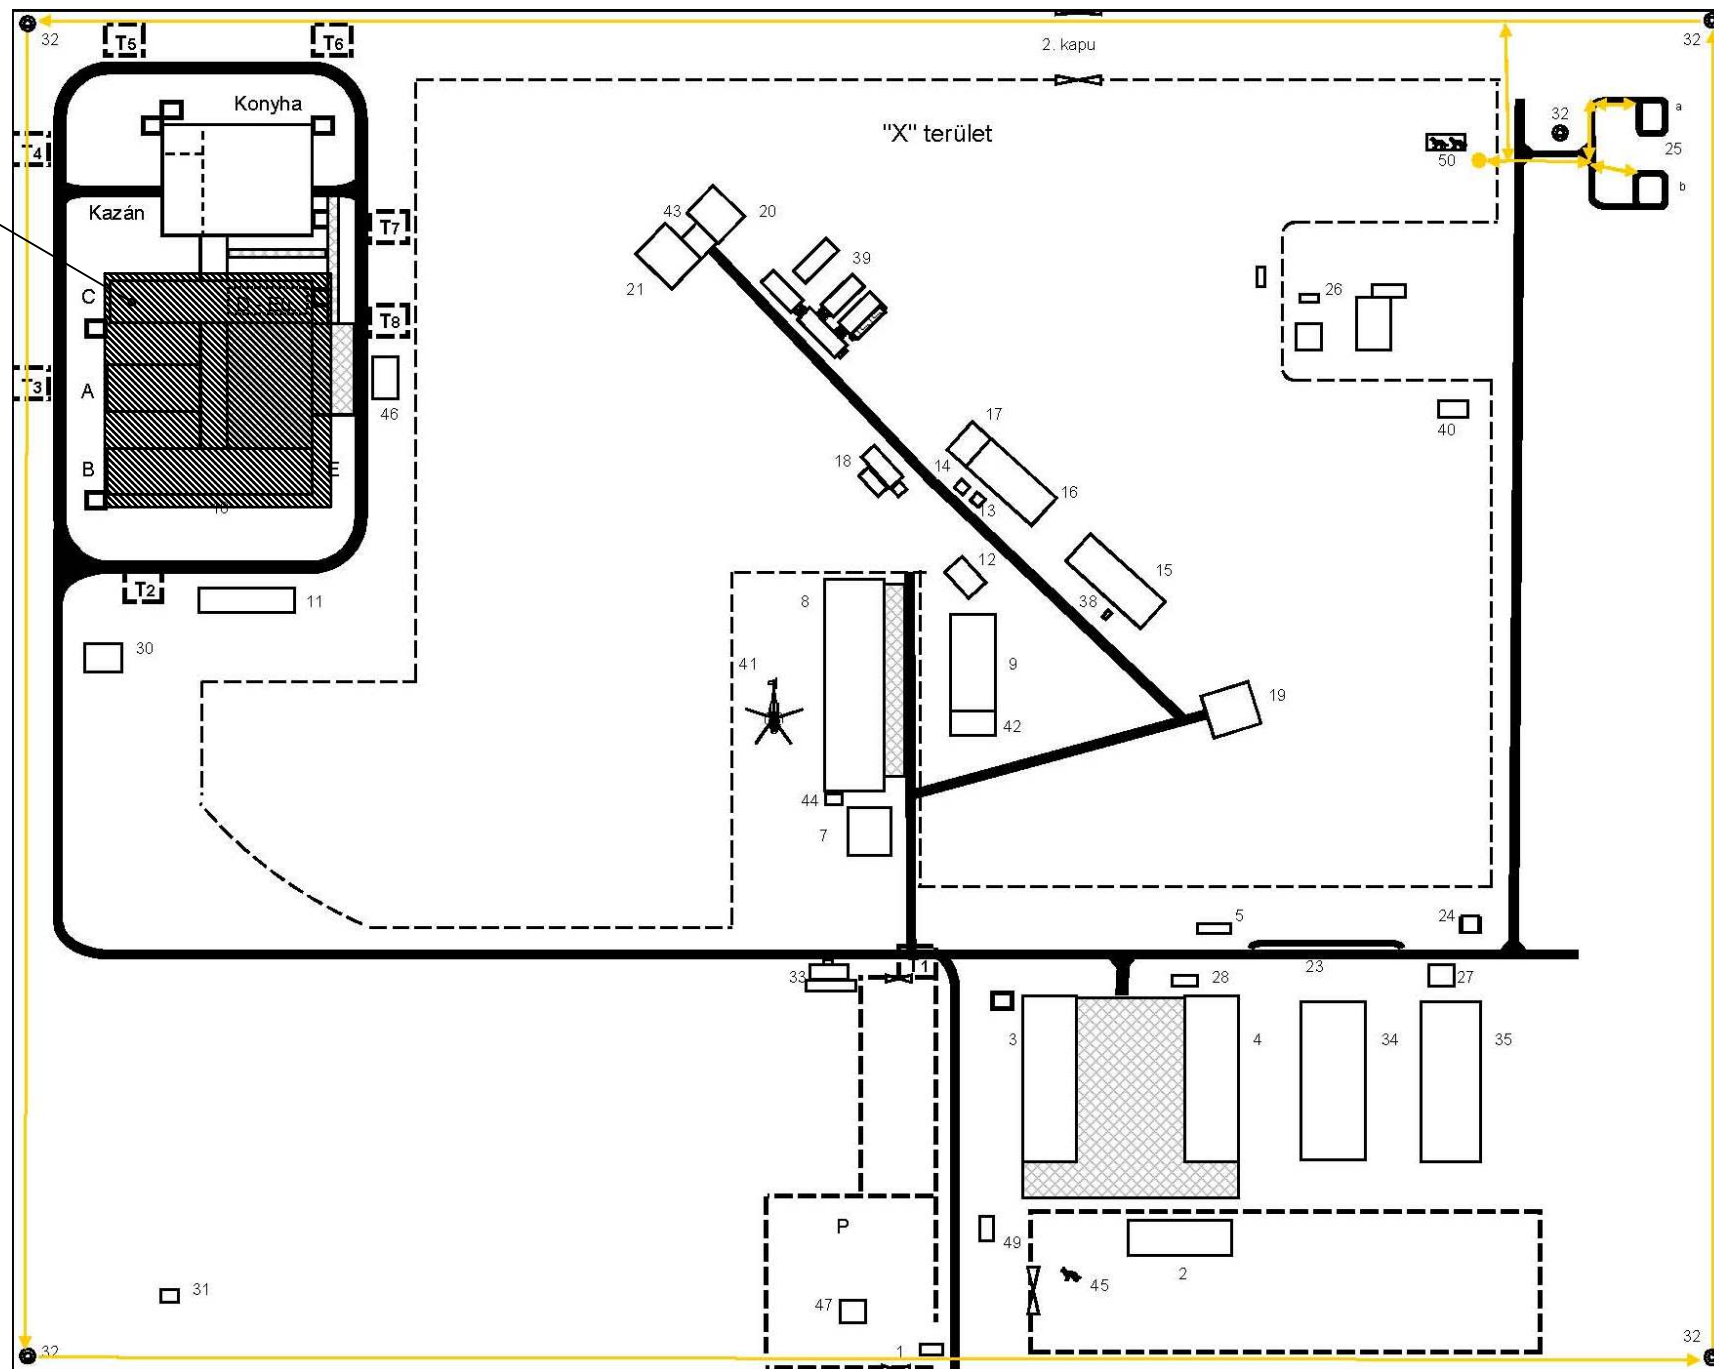


# HELYSZÍNRAJZ (LÉPTÉK NÉLKÜL)

Kivitelezéssel érintett terület

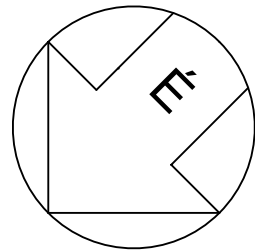

Megbízó:  <b>HM Védelemgazdasági Hivatal</b> H-1135 Budapest, Lehel u. 35-37.	
Helyszín cím:  <b>HM Egészségügyi Központ - Honvédkórház</b> <b>Tünde utcai telephely</b> H-1183 Budapest, XVIII. ker. Tünde utca 41. Hrsz.: 0137664	
Megnevezés: <div style="text-align: center;"> <b>VÁZLATTERV</b>  <b>HELYSZÍNRAJZ</b> </div>	
Lépték: -	Módosítás: 0
Dátum: 2017.03.06.	Rajzszám: <b>H-01</b>