


Megbízó:	
	<b>HM Védelemgazdasági Hivatal</b> H-1135 Budapest, Lehel u. 35-37.
Helyszín cím:	
	<b>HM Egészségügyi Központ - Honvédkórház</b> <b>Tünde utcai telephely</b> H-1183 Budapest, XVIII. ker. Tünde utca 41. Hrsz.: 0137664
Megnevezés:	
<b>VÁZLATTERV</b> <b>NYÍLÁSZÁRÓ KONSZIGNÁCIÓ</b>	
Lépték:	Módosítás:
A4	0
Dátum:	Rajzsám:
2017.03.06.	<b>É-09</b>

-	Konszignáció külső nyílászárókhoz	- - -
---	--------------------------------------	-------------

Konszignációs jel:  AB01	Megnevezés:  -			Méret (szélesség/magasság):  106 x 175 cm		
Nyításiirányok darabszámai:	Nyíló	Bukó	Bukó-nyíló	Szekcionált kapu	Fix	Összesen:
Balos:	-	-	-	-	-	-
Jobbos:	-	-	-	-	-	-
Összesen:	-	-	-	-	-	235 db

Fogadó szerkezet:	-
KÖVETELMÉNYEK	
Hőátbocsátás (k):	-
Hanggátlás (Rw'):	-
Légzárás:	-
Vízzárás:	-
Tűzgátlás:	-
ALKALMAZOTT TÍPUS:	-
TOK	
Típusa:	-
Felületképzése, színe:	-
LAP	
Típusa:	-
Felületképzése, színe:	-
Üvegezése (belülről):	-
TARTOZÉKOK	
Párkány és könyöklő:	-
Kilincs:	-
Küszöb:	-
Zár:	-
Vasalat:	-
Kiegészítő:	-

NÉZET  
M= 1:50

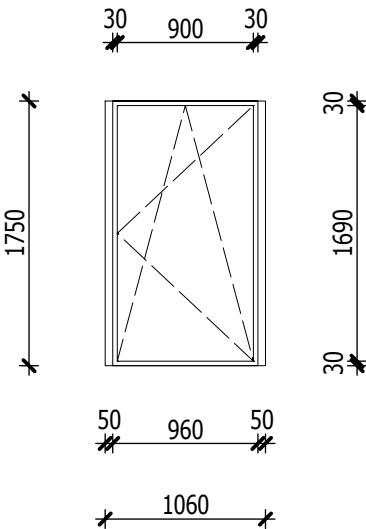


A méretek vakolat nélküli falméreteket jelölnek.  
A méretek és darabszámok gyártás előtt a helyszínen ellenőrizendő!

-	Konszignáció külső nyílászárókhöz	- - -
---	--------------------------------------	-------------

Konszignációs jel:  AB02	Megnevezés:  -			Méret (szélesség/magasság):  106 x 90 cm		
Nyításiirányok darabszámai:	Nyíló	Bukó	Bukó-nyíló	Szekcionált kapu	Fix	Összesen:
Balos:	-	-	-	-	-	-
Jobbos:	-	-	-	-	-	-
Összesen:	-	-	-	-	-	36 db

Fogadó szerkezet:	-
KÖVETELMÉNYEK	
Hőátbocsátás (k):	-
Hanggátlás (Rw'):	-
Légzárás:	-
Vízzárás:	-
Tűzgátlás:	-
ALKALMAZOTT TÍPUS:	-
TOK	
Típusa:	-
Felületképzése, színe:	-
LAP	
Típusa:	-
Felületképzése, színe:	-
Üvegezése (belülről):	-
TARTOZÉKOK	
Párkány és könyöklő:	-
Kilincs:	-
Küszöb:	-
Zár:	-
Vasalat:	-
Kiegészítő:	-

NÉZET  
M= 1:50

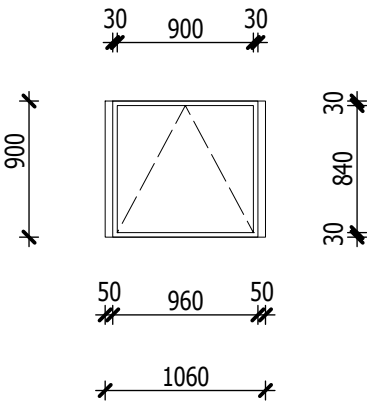


A méretek vakolat nélküli falméreteket jelölnek.  
A méretek és darabszámok gyártás előtt a helyszínen ellenőrizendők!

-	Konszignáció külső nyílászárókhoz	- - -
---	--------------------------------------	-------------

Konszignációs jel:  <b>AB03</b>	Megnevezés:  -			Méret (szélesség/magasság):  106 x 505 cm		
Nyításiirányok darabszámai:	Nyíló	Bukó	Bukó-nyíló	Szekcionált kapu	Fix	Összesen:
Balos:	-	-	-	-	-	-
Jobbos:	-	-	-	-	-	-
Összesen:	-	-	-	-	-	18 db

Fogadó szerkezet:	-
KÖVETELMÉNYEK	
Hőátbocsátás (k):	-
Hanggátlás (Rw'):	-
Légzárás:	-
Vízzárás:	-
Tűzgátlás:	-
ALKALMAZOTT TÍPUS:	-
TOK	
Típusa:	-
Felületképzése, színe:	-
LAP	
Típusa:	-
Felületképzése, színe:	-
Üvegezése (belülről):	-
TARTOZÉKOK	
Párkány és könyöklő:	-
Kilincs:	-
Küszöb:	-
Zár:	-
Vasalat:	-
Kiegészítő:	-

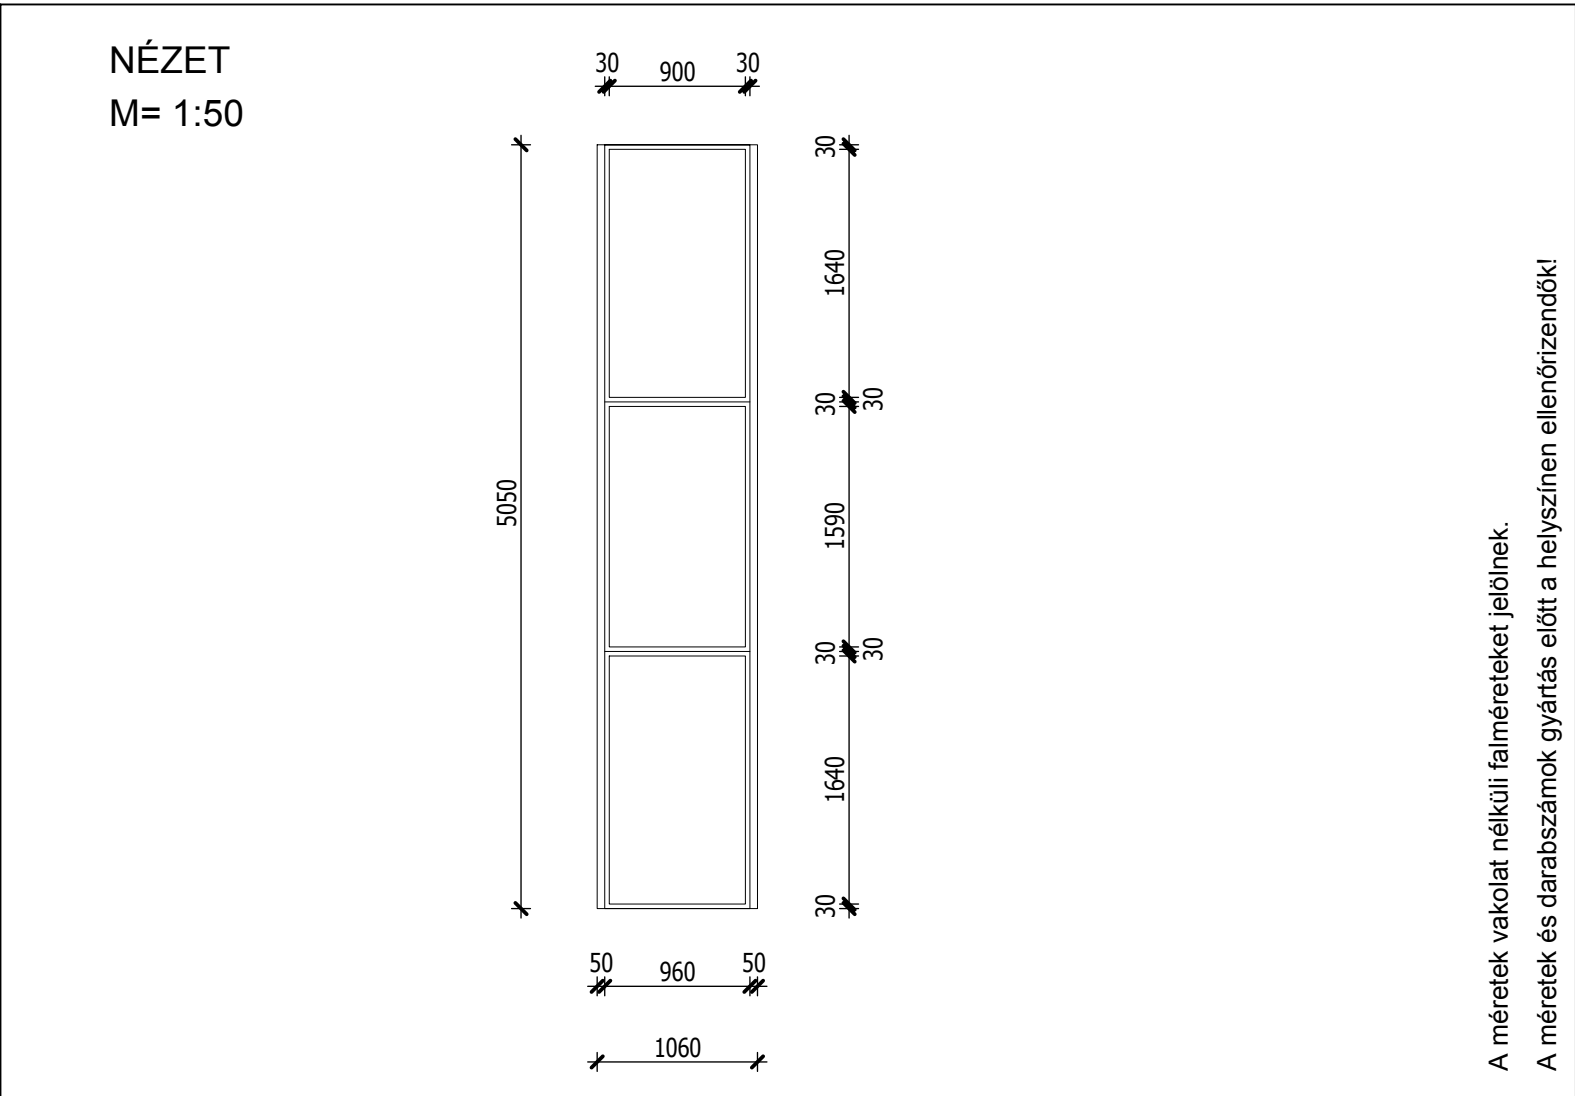


-	Konszignáció külső nyílászárókhöz	- - -
---	--------------------------------------	-------------

Konszignációs jel:	Megnevezés:			Méret (szélesség/magasság):		
AJ03	-			170 x 255 cm		
Nyításiirányok darabszámai:	Nyíló	Bukó	Bukó-nyíló	Szekcionált kapu	Fix	Összesen:
Balos:	-	-	-	-	-	-
Jobbos:	-	-	-	-	-	-
Összesen:	-	-	-	-	-	1 db

Fogadó szerkezet:	-
KÖVETELMÉNYEK	
Hőátbocsátás (k):	-
Hanggátlás (Rw'):	-
Légzárás:	-
Vízzárás:	-
Tűzgátlás:	-
ALKALMAZOTT TÍPUS:	-
TOK	
Típusa:	-
Felületképzése, színe:	-
LAP	
Típusa:	-
Felületképzése, színe:	-
Üvegezése (belülről):	-
TARTOZÉKOK	
Párkány és könyöklő:	-
Kilincs:	-
Küszöb:	-
Zár:	-
Vasalat:	-
Kiegészítő:	-

NÉZET  
M= 1:50

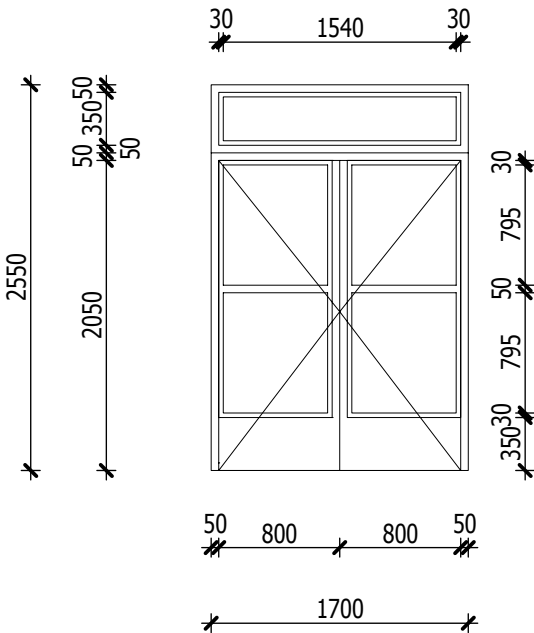


A méretek vakolat nélküli falméreteket jelölnek.  
A méretek és darabszámok gyártás előtt a helyszínen ellenőrizendő!

-	Konszignáció külső nyílászárókhhoz	- - -
---	---------------------------------------	-------------

Konszignációs jel:	Megnevezés:			Méret (szélesség/magasság):		
AJ04	-			302 x 255 cm		
Nyításiirányok darabszámai:	Nyíló	Bukó	Bukó-nyíló	Szekcionált kapu	Fix	Összesen:
Balos:	-	-	-	-	-	-
Jobbos:	-	-	-	-	-	-
Összesen:	-	-	-	-	-	2 db

Fogadó szerkezet:	-
KÖVETELMÉNYEK	
Hőátbocsátás (k):	-
Hanggátlás (Rw'):	-
Légzárás:	-
Vízzárás:	-
Tűzgátlás:	-
ALKALMAZOTT TÍPUS:	-
TOK	
Típusa:	-
Felületképzése, színe:	-
LAP	
Típusa:	-
Felületképzése, színe:	-
Üvegezése (belülről):	-
TARTOZÉKOK	
Párkány és könyöklő:	-
Kilincs:	-
Küszöb:	-
Zár:	-
Vasalat:	-
Kiegészítő:	-

NÉZET  
M= 1:50

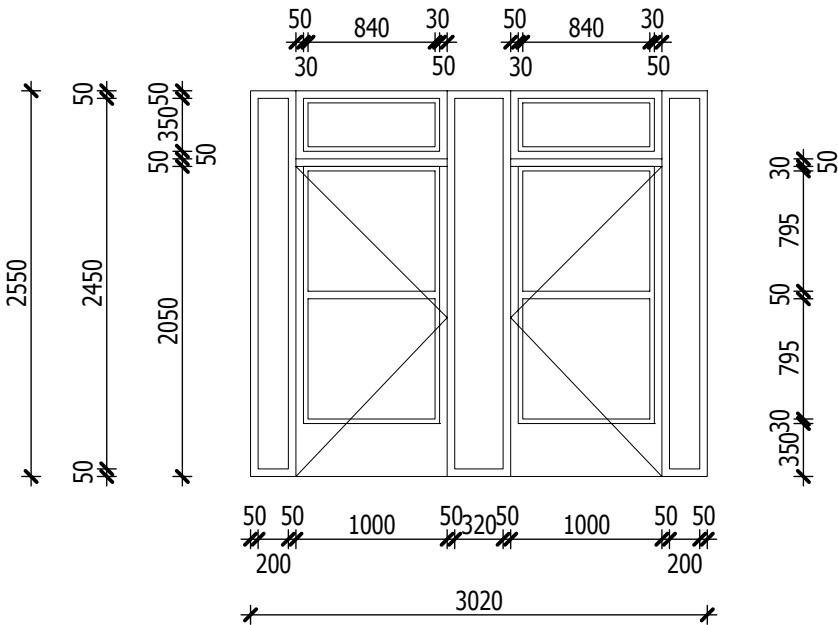


A méretek vakolat nélküli falméreteket jelölnek.  
A méretek és darabszámok gyártás előtt a helyszínen ellenőrizendő!

-	Konszignáció külső nyílászárókhöz	- - -
---	--------------------------------------	-------------

Konszignációs jel:	Megnevezés:			Méret (szélesség/magasság):		
AJ02	-			245 x 255 cm		
Nyításiirányok darabszámai:	Nyíló	Bukó	Bukó-nyíló	Szekcionált kapu	Fix	Összesen:
Balos:	-	-	-	-	-	-
Jobbos:	-	-	-	-	-	-
Összesen:	-	-	-	-	-	1 db

Fogadó szerkezet:	-
KÖVETELMÉNYEK	
Hőátbocsátás (k):	-
Hanggátlás (Rw'):	-
Légzárás:	-
Vízzárás:	-
Tűzgátlás:	-
ALKALMAZOTT TÍPUS:	-
TOK	
Típusa:	-
Felületképzése, színe:	-
LAP	
Típusa:	-
Felületképzése, színe:	-
Üvegezése (belülről):	-
TARTOZÉKOK	
Párkány és könyöklő:	-
Kilincs:	-
Küszöb:	-
Zár:	-
Vasalat:	-
Kiegészítő:	-

NÉZET  
M= 1:50

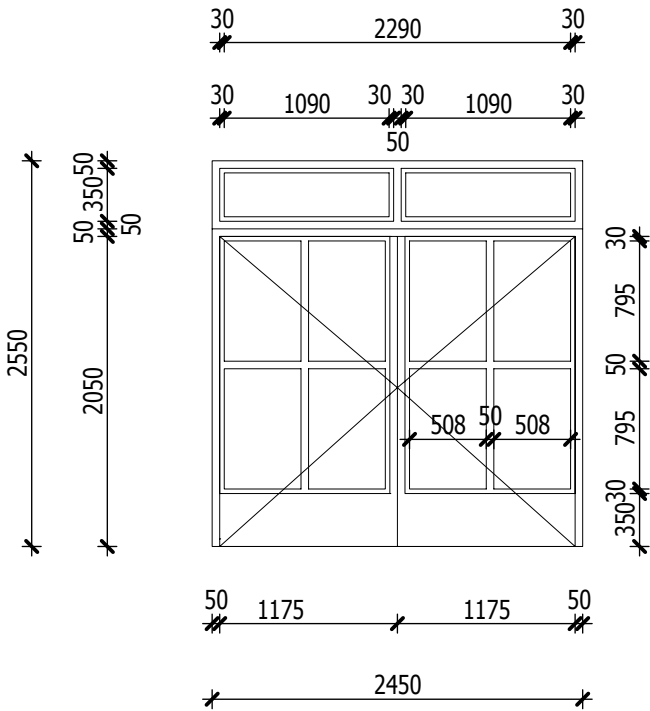


A méretek vakolat nélküli falméreteket jelölnek.  
A méretek és darabszámok gyártás előtt a helyszínen ellenőrizendő!

-	Konszignáció külső nyílászáróhoz	- - -
---	-------------------------------------	-------------

Konszignációs jel:	Megnevezés:			Méret (szélesség/magasság):		
AJ01	-			106 x 255 cm		
Nyításiirányok darabszámai:	Nyíló	Bukó	Bukó-nyíló	Szekcionált kapu	Fix	Összesen:
Balos:	-	-	-	-	-	-
Jobbos:	-	-	-	-	-	-
Összesen:	-	-	-	-	-	1 db

Fogadó szerkezet:	-
KÖVETELMÉNYEK	
Hőátbocsátás (k):	-
Hanggátlás (Rw'):	-
Légzárás:	-
Vízzárás:	-
Tűzgátlás:	-
ALKALMAZOTT TÍPUS:	-
TOK	
Típusa:	-
Felületképzése, színe:	-
LAP	
Típusa:	-
Felületképzése, színe:	-
Üvegezése (belülről):	-
TARTOZÉKOK	
Párkány és könyöklő:	-
Kilincs:	-
Küszöb:	-
Zár:	-
Vasalat:	-
Kiegészítő:	-

NÉZET  
M= 1:50

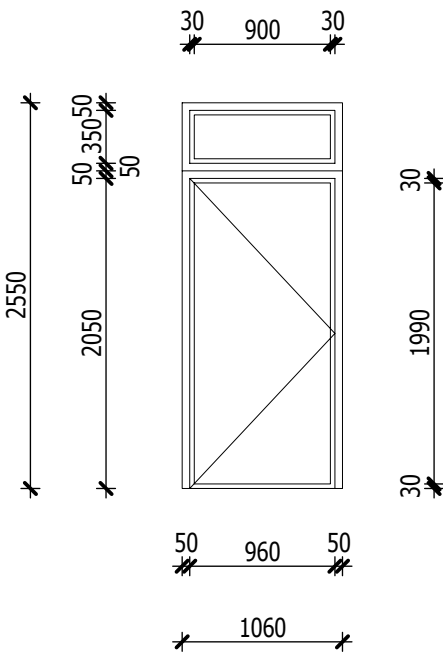

A méretek vakolat nélküli falméreteket jelölnek.  
A méretek és darabszámok gyártás előtt a helyszínen ellenőrizendők!