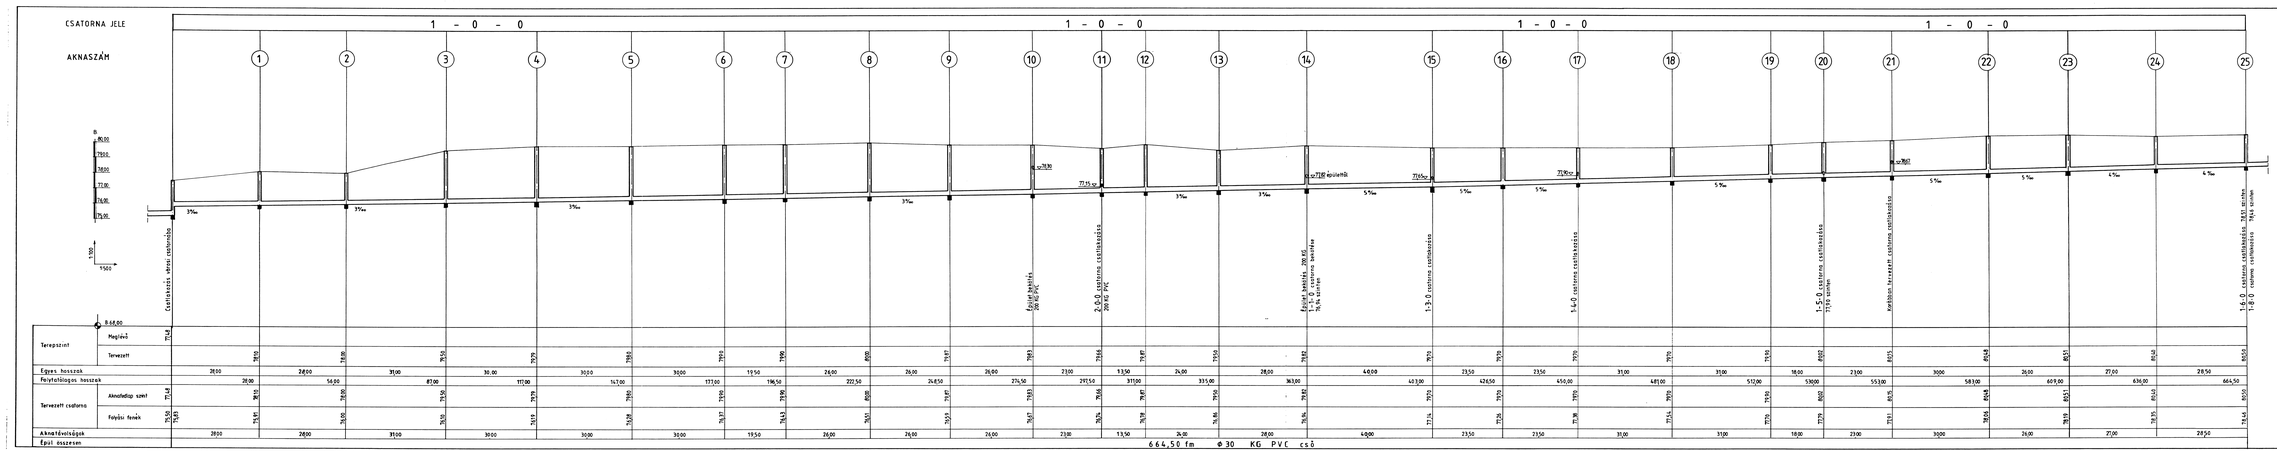

Építésirányító és mérnöki tanácsadó iroda kft.	Munka megnevezése: HÖDMEZŐVÁSÁRHELY, MH 62. BERCSÉNYI MIKLÓS GLDO.
	Építési építmény: KÖZMŰ FELÚJÍTÁSA KT.
	Rajz megnevezése: SZENNYVÍZ ELVEZETÉS HOSSZ-SZELVÉNYE I.
Tervezők:	Szerkesztő: Fabáka Ottó, Építő Lajos
	Ügyvezető: Dr. Fabáka Ottó

Munkaszám: 7/2002
Kelt: 2002. 05.
Méretarány: M 1:500 / 1:100
Rajzszám: M-9
Igazolószám: