


Helyszínrajz [A/87]

vázlat

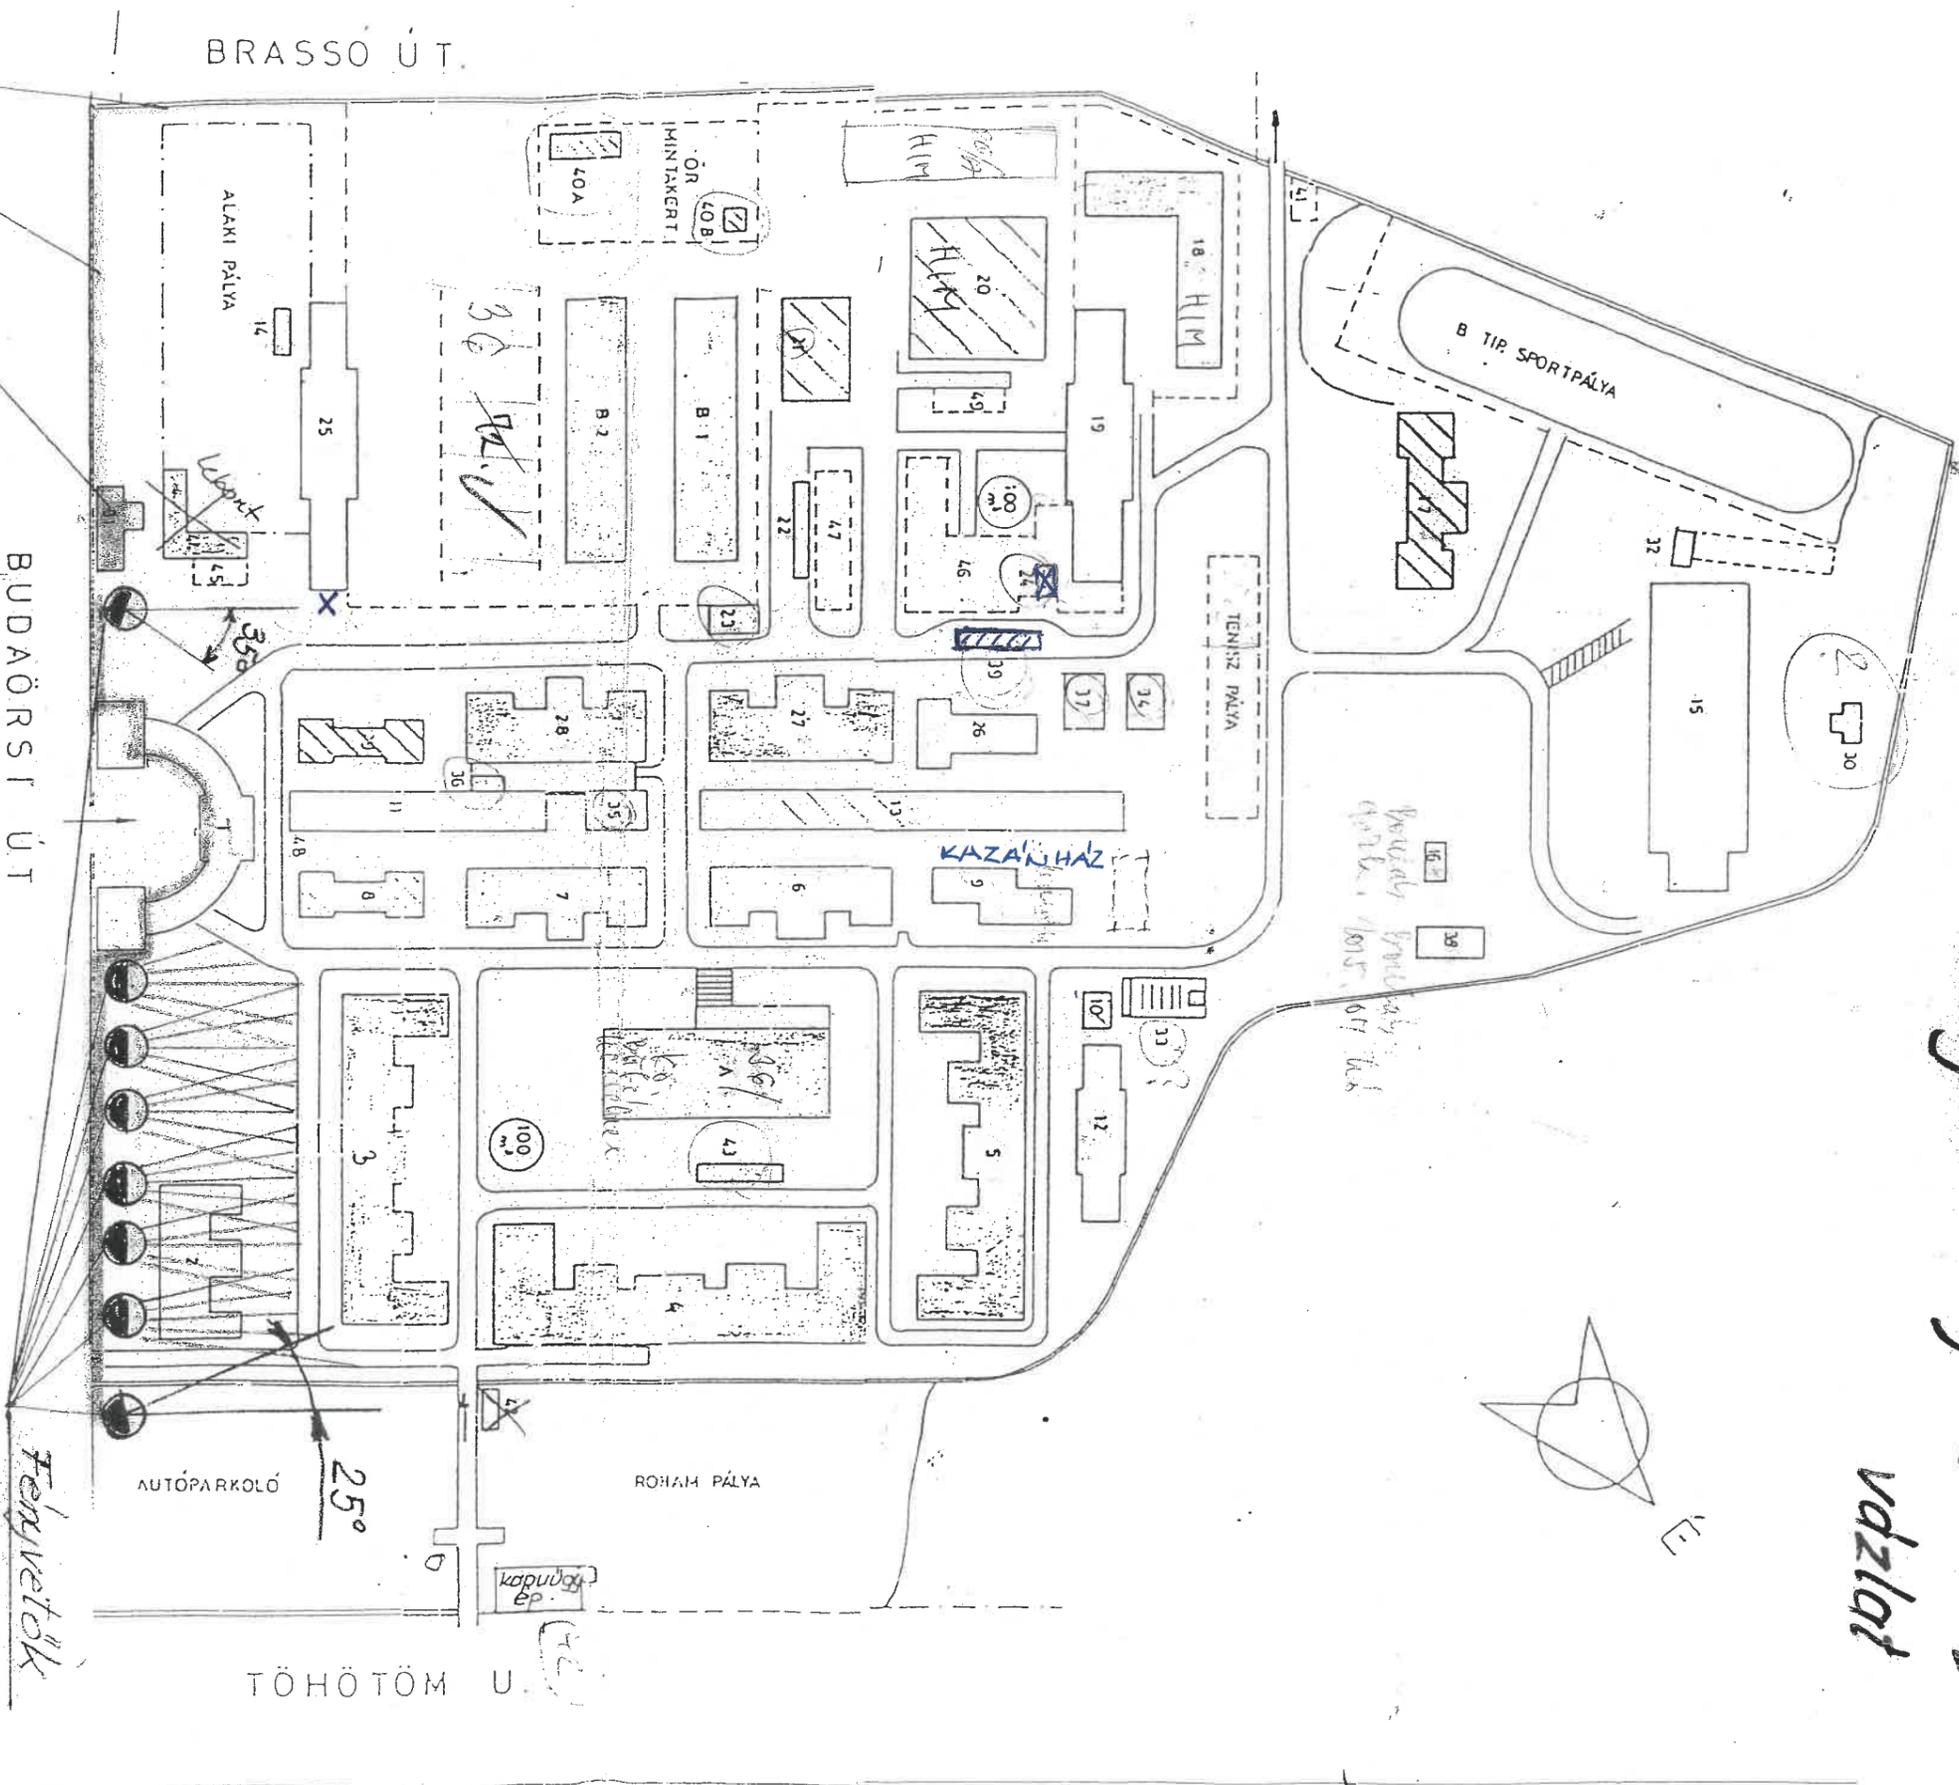

Zajszelvény
kerítés

Trafóház

Elektronos nyomvonal

BUDAÖRSI ÚT

Fényvetők

BRASSO ÚT.

TÖHÖTÖM U.

- X - Földalatti HTO - tartály (használati)
 - ▨ - Üzemanyag tároló állomás (működő)
 - ⊠ - Tartálypark
- 1 db 25 m³ benzín,
1 db 50 m³ gázolaj
tárolására alkalmas

