


Irinyi János laktanya 8. sz. gépjármű tároló épület

1 db új tetőlétra a külső lépcsőnél

Alapterület: 7471 m<sup>2</sup>

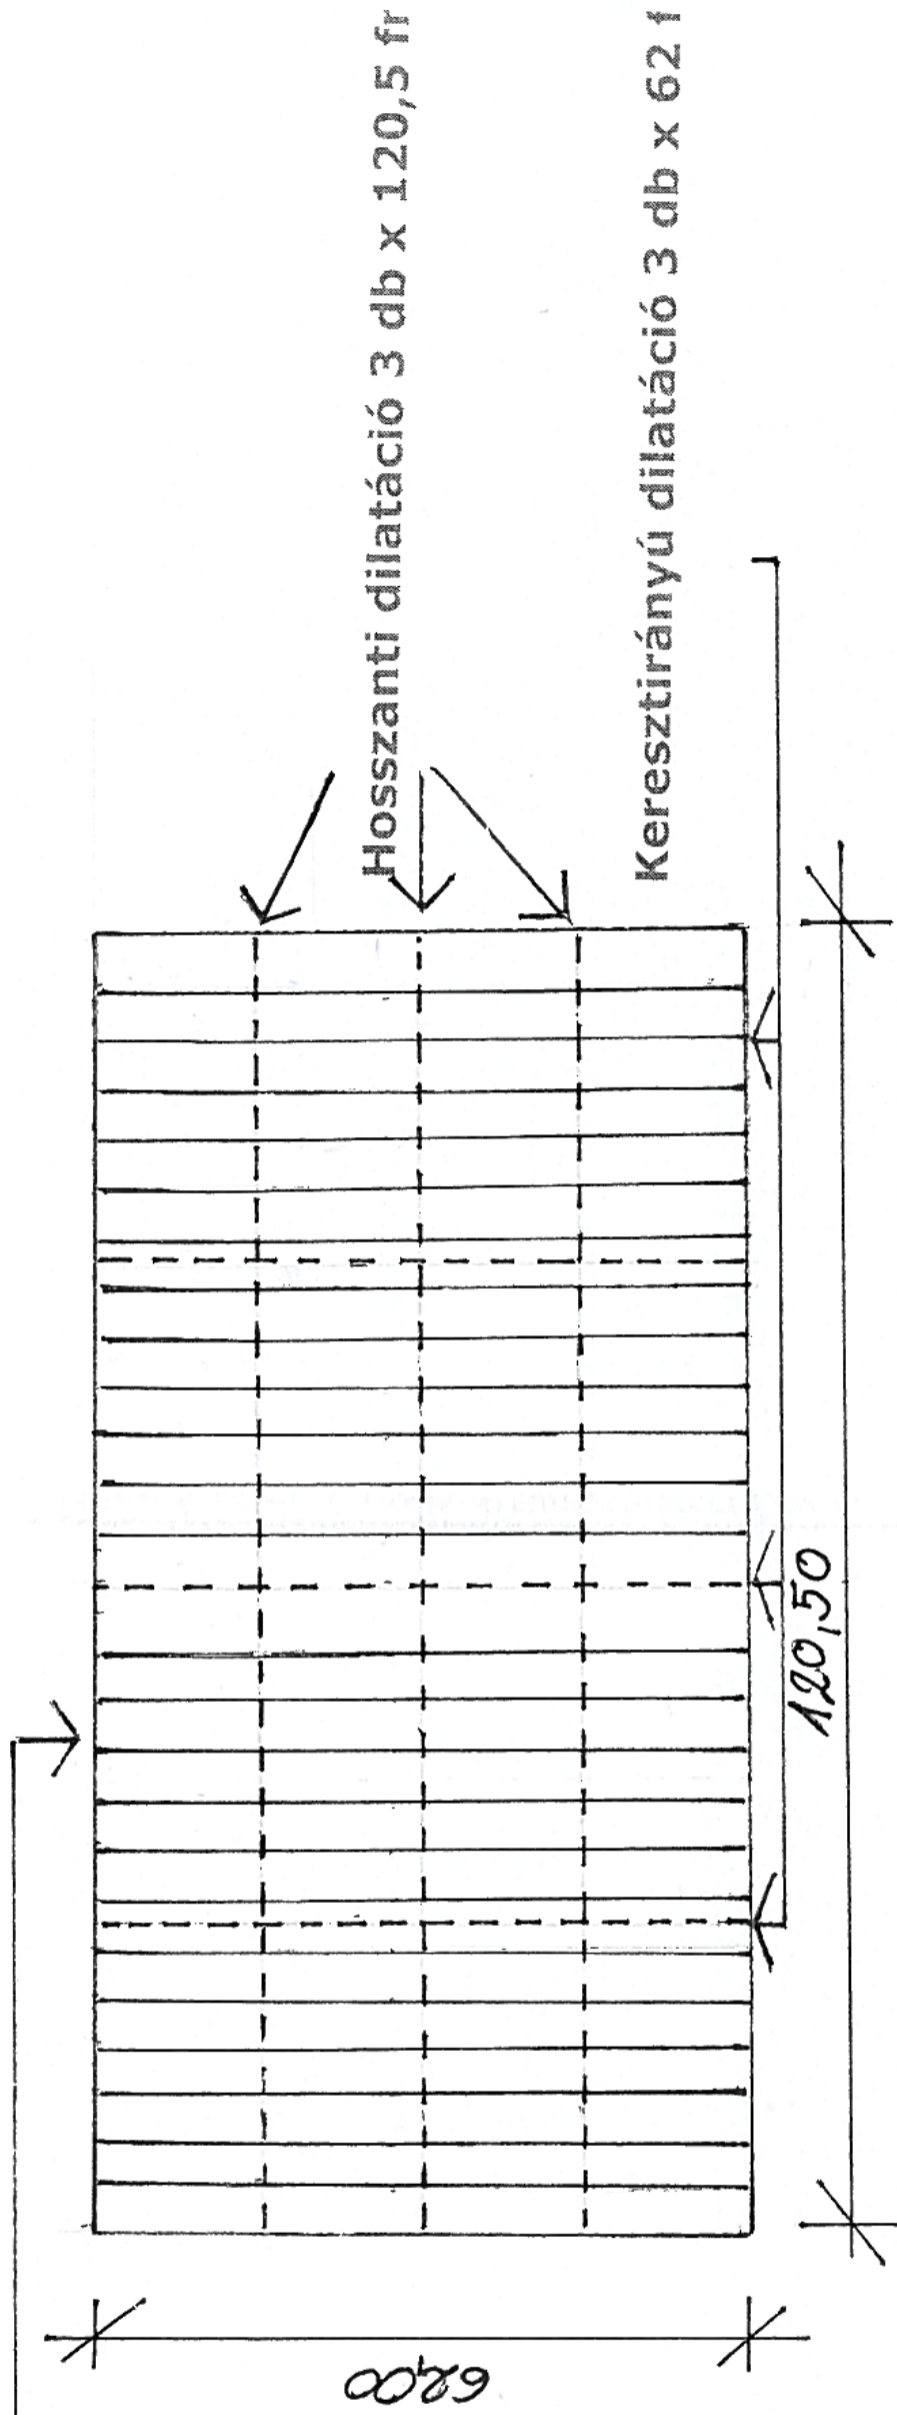

Szívócsúcs: 18 db

28 db bitumenes vályú és 24 db trapézlemez fedés

TETŐ VÁZLATRAJZ