
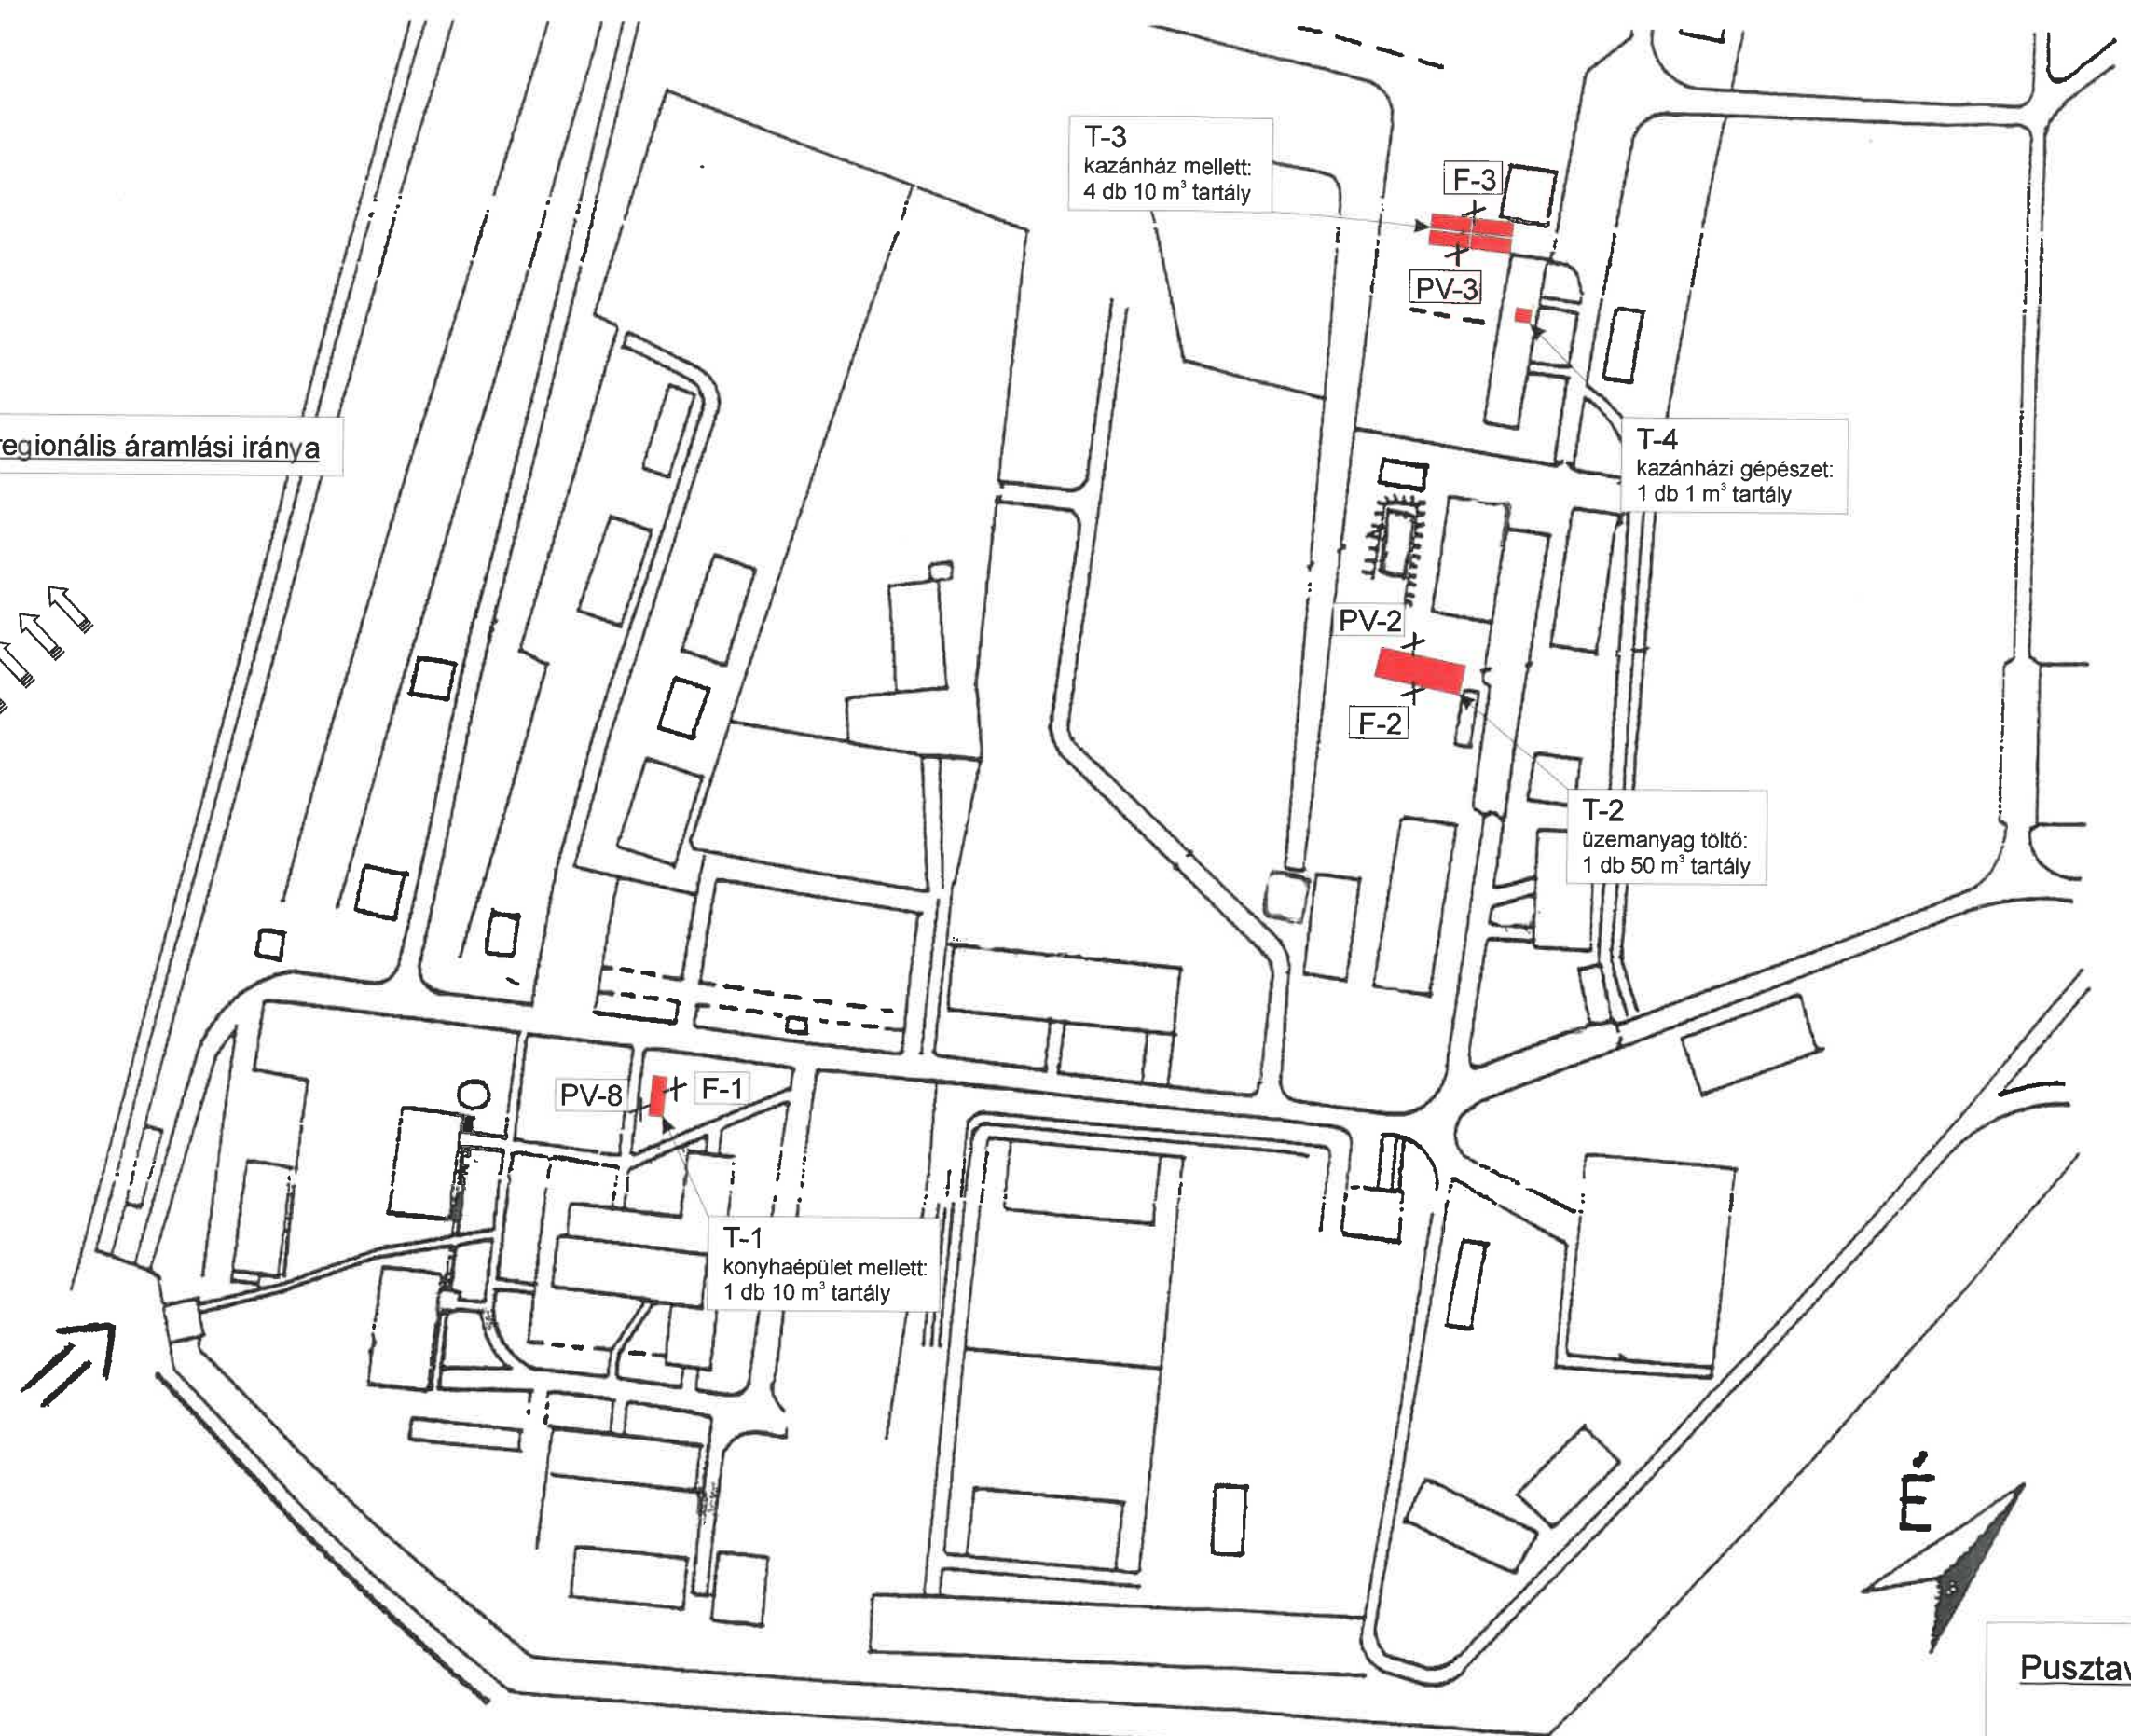


A talajvíz regionális áramlási iránya

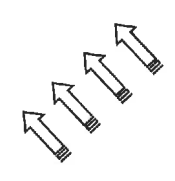

T-3  
kazánház mellett:  
4 db 10 m<sup>3</sup> tartály

F-3

PV-3

T-4  
kazánházi gépészet:  
1 db 1 m<sup>3</sup> tartály

PV-2

F-2

T-2  
üzemanyag töltő:  
1 db 50 m<sup>3</sup> tartály



PV-8

F-1

T-1  
konyhaépület mellett:  
1 db 10 m<sup>3</sup> tartály



**Pustavacs MH VEK helyszínrajz**

-  Felhagyott bontandó tartályok
-  Fúrési pontok helye