

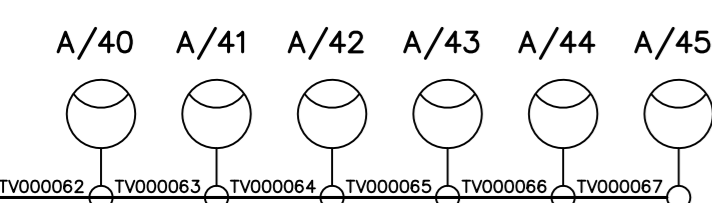
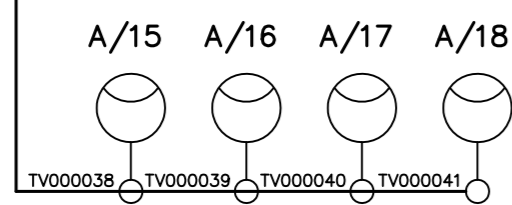
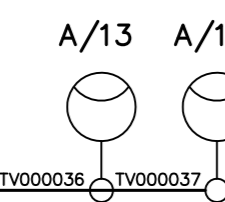
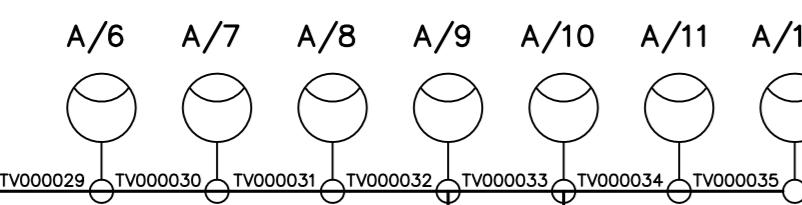
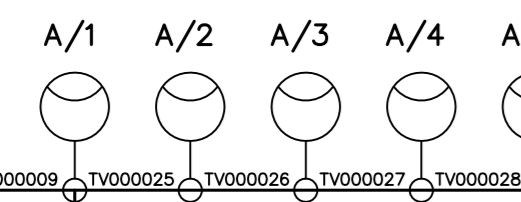
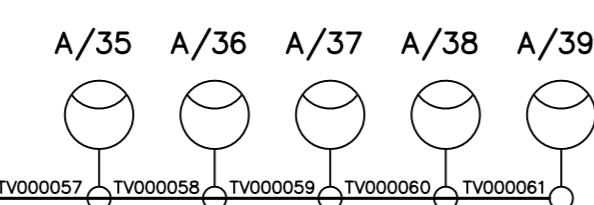
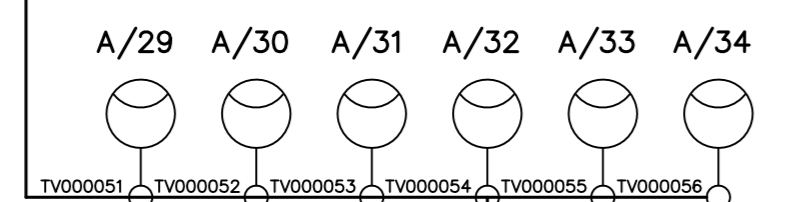
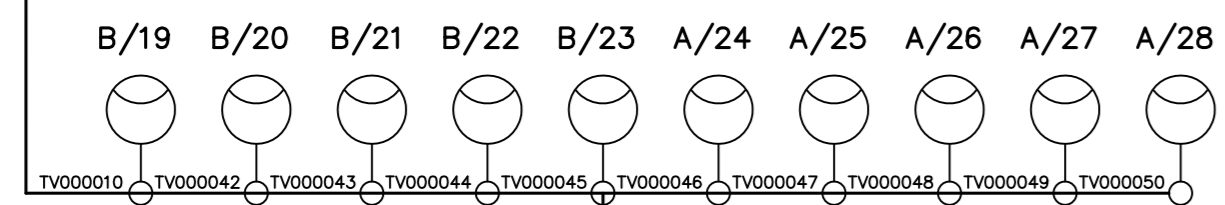
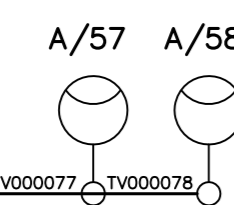
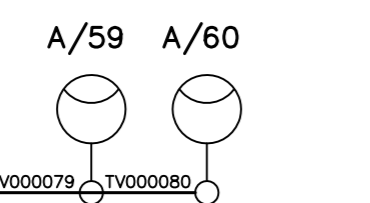
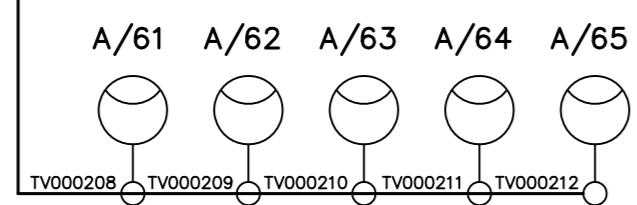
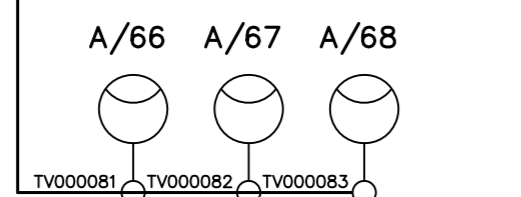
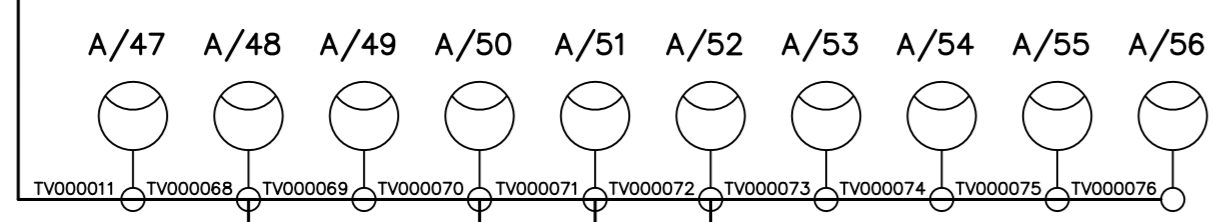
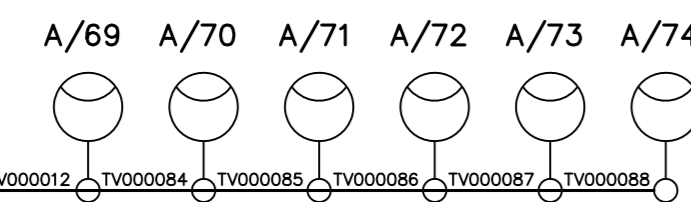
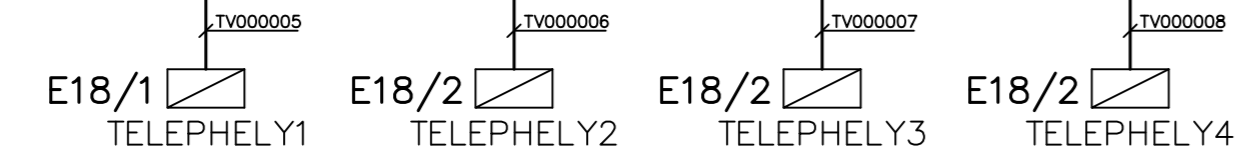
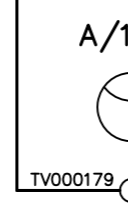
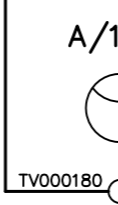
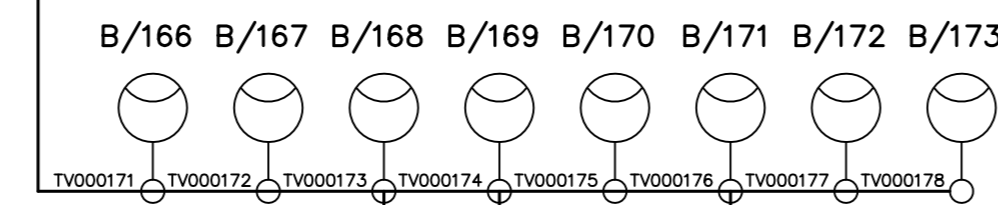
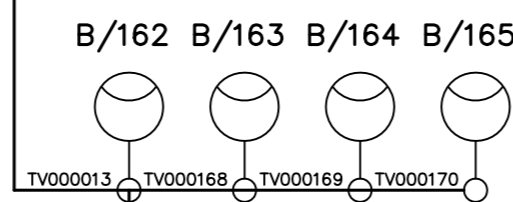
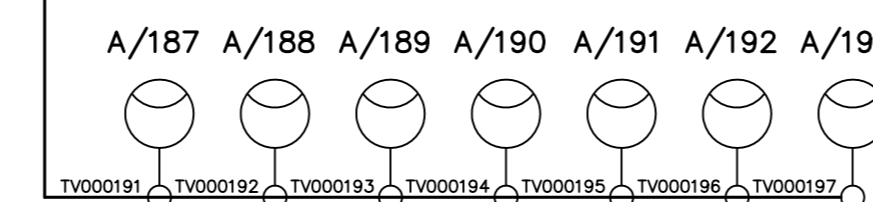
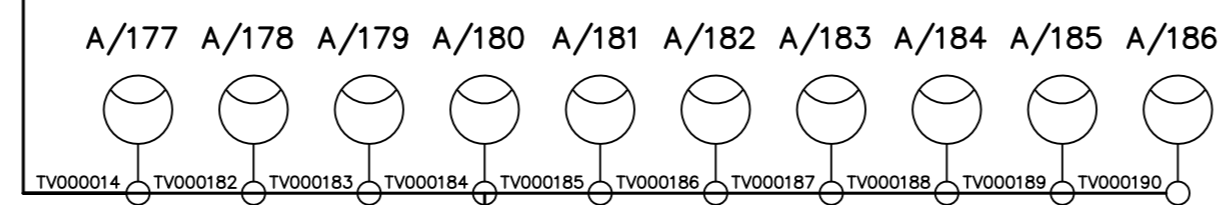
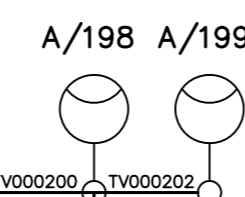


BHTR 630kVA









SZE18

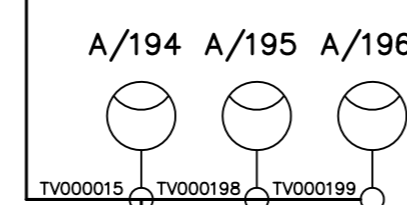






SZE19

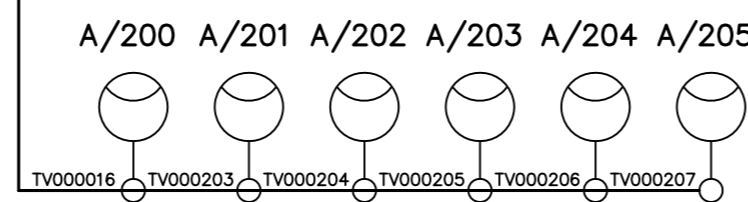

SZE20

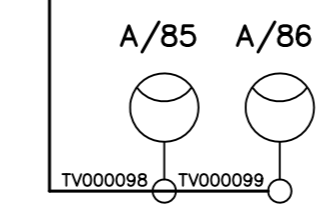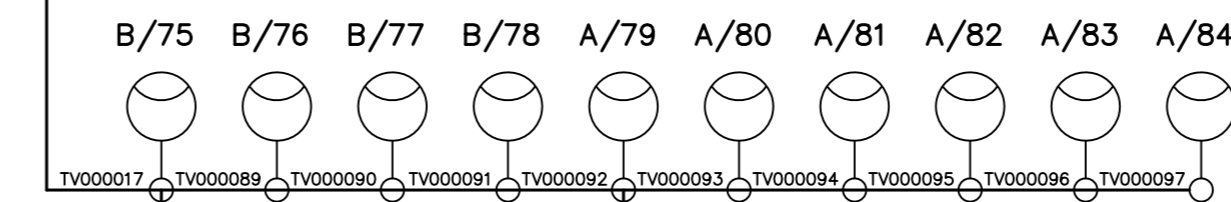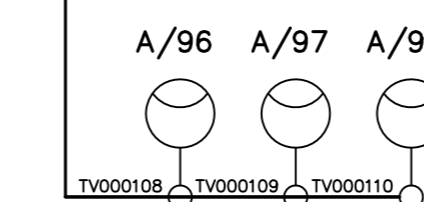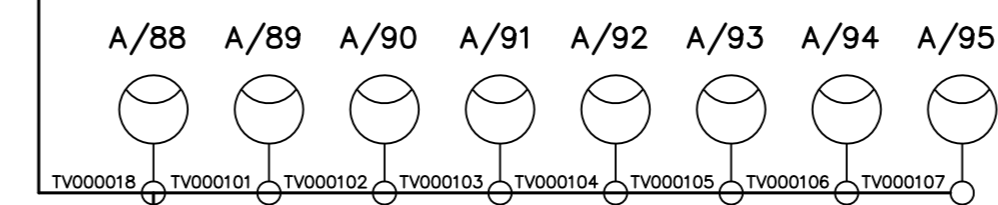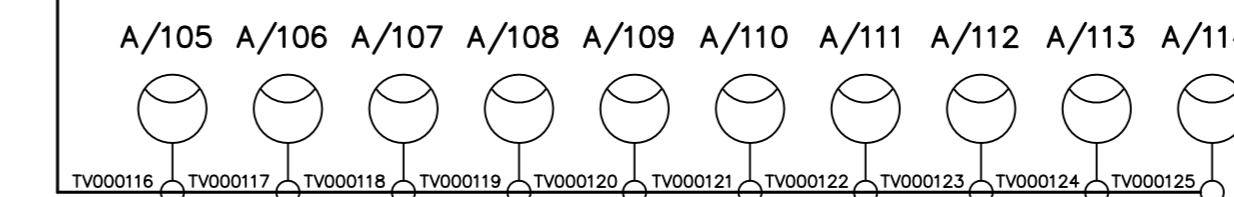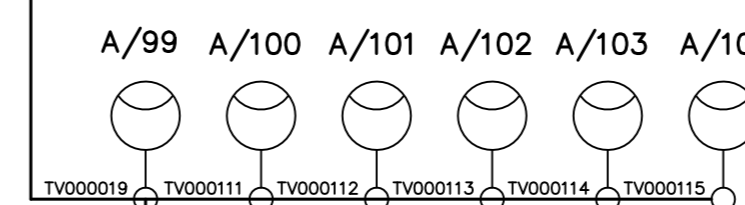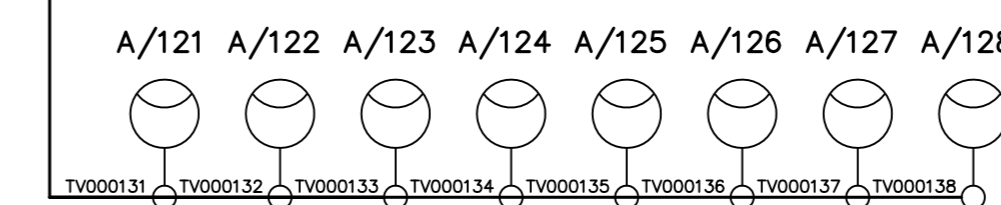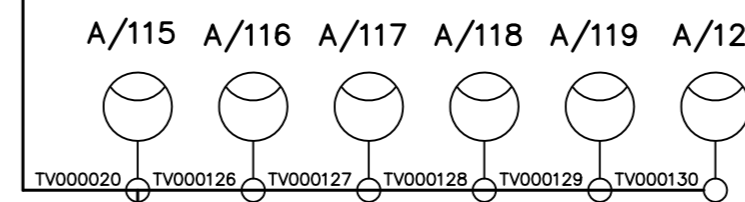

SZE21

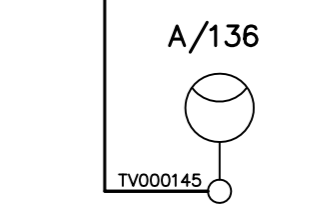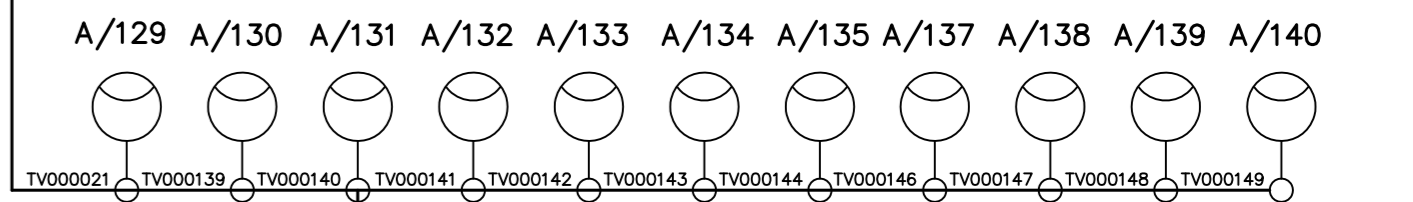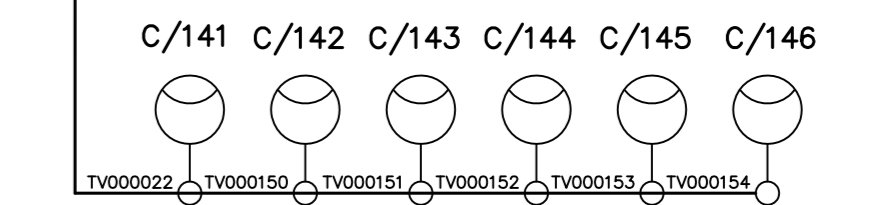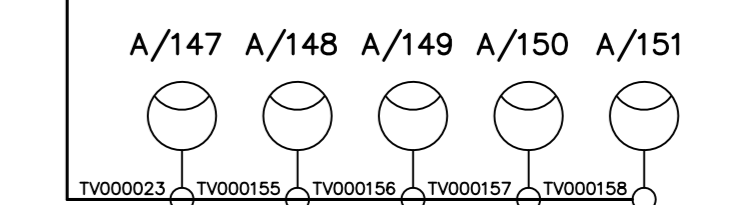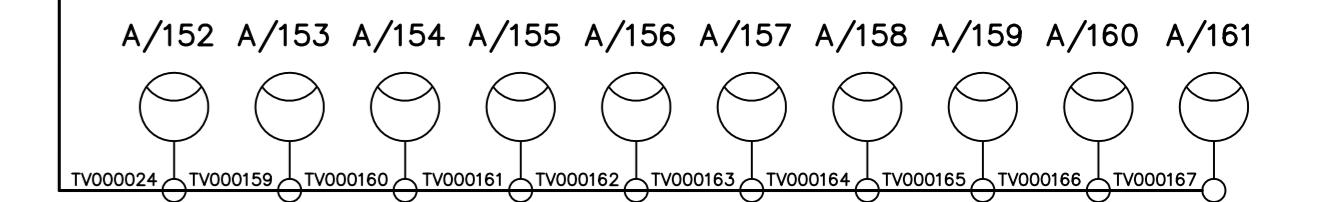

Feszültség: 3+N 400/230V 50Hz
 Érintésvédelem: TN + egyenpotenciálú hálózat

Hozzáértő tervek: KE-1-től KE-26-ig

	Munka megnevezése: Hőmezővárosrész MH 62 Bercsényi M.gldd.	Munka sz.: 15/2002
	Épület, építmény: Térvilágítás és energielátás	Kelt: 2002. 05.
Rajz megnevezése: Térvilágítási fővezetékterv		Lépték: KE-3
Ellenőrizte: PILLER TAMÁS	Szerkesztő: SOMVÁB G. Szakági főmérnök: FELCSÓTI JÁNOS	Tervező: SOMVÁB G. Ügyvezető: POTUCSEK IVÁN