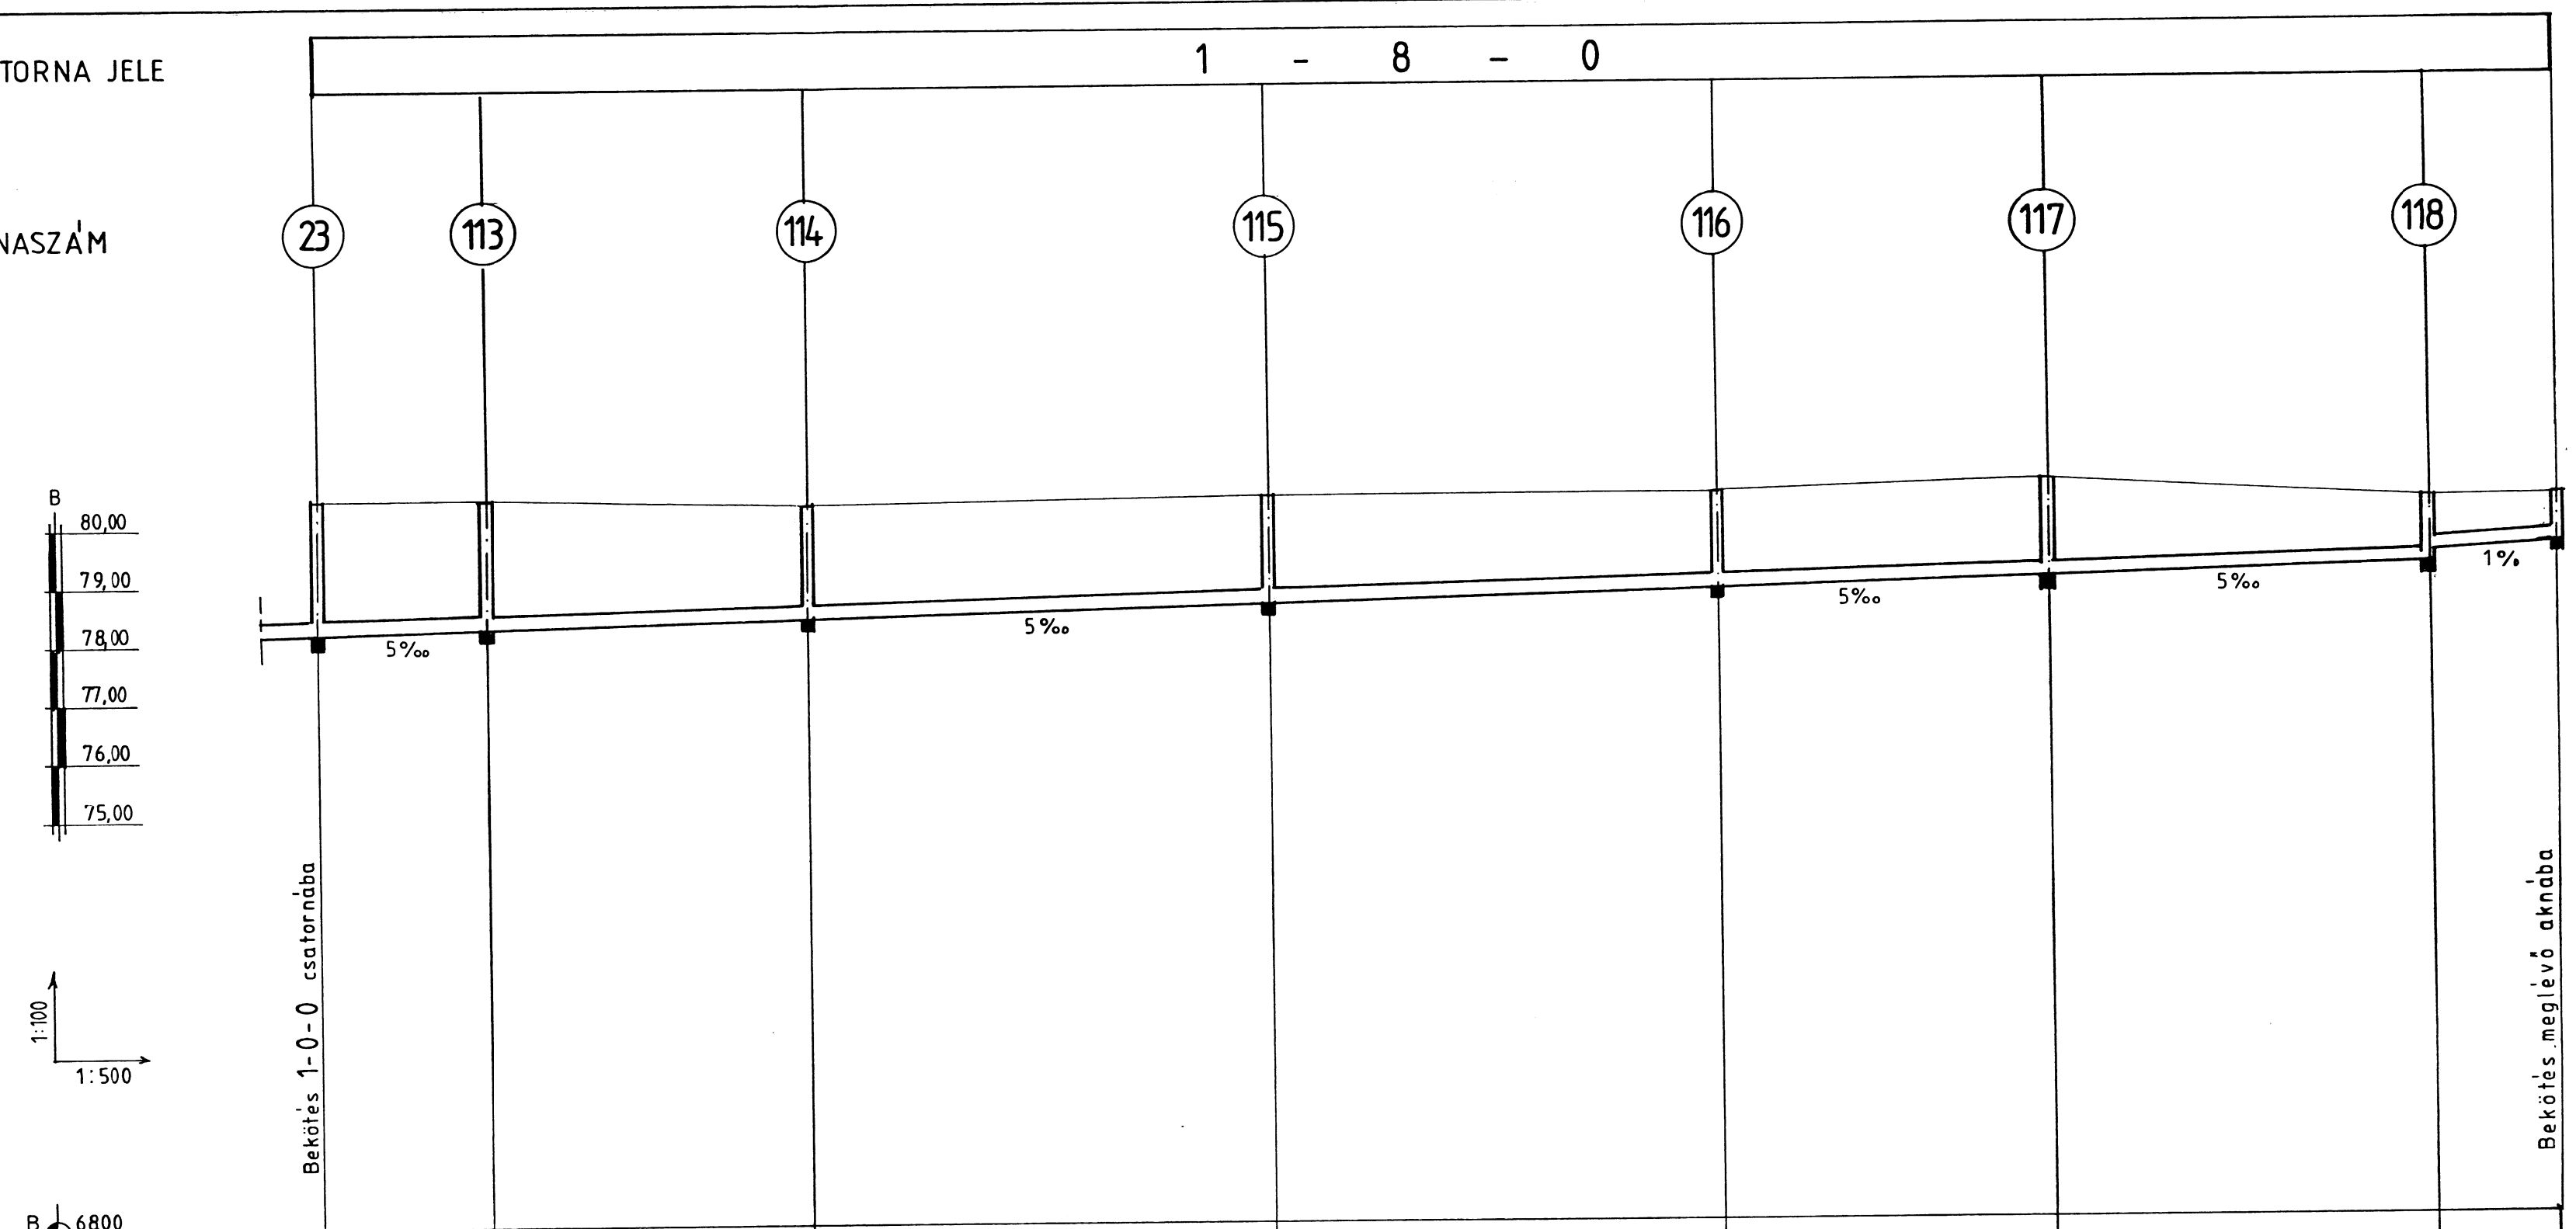

Alapsík B 68,00									
Terepszint	Meglévő	80,51	80,53	80,40	80,50	80,50	80,65	80,30	80,30
	Tervezett								
Egyes hosszak			15,00	23,00	38,00	39,00	27,00	33,00	11,00
Folytatólagos hosszak			15,00	38,00	76,00	115,00	142,00	175,00	186,00
Tervezett csatorna	Aknafedlap szint	80,51	80,53	80,40	80,50	80,50	80,65	80,30	80,30
	Folyási fenék	78,19	78,27	78,39	78,58	78,78	78,92	79,00 / 79,32	79,44
Aknatávolságok			15,00	23,00	38,00	39,00	27,00	33,00	11,00
Épül összesen			186,00 fm Ø200 KG PVC csatorna cső						

ÉPÍTÉSTERVEZŐ ÉS MÉRNÖKI TANÁCSADÓ IRODA KFT.

Munka megnevezése: HÓDMEZŐVÁSÁRHELY, MH 62. BERCSÉNYI MIKLÓS GLDD.

Munkaszám: 7/2002

Kelt: 2002. 05.

Épület építmény: KÖZMŰ FELÚJÍTÁSA KT.

Léptek: M 1:500 1:100

Rajz megnevezése: SZENNYVÍZ ELVEZETÉS HOSSZ-SZELVÉNYE V.

Rajzszám: M-13

Ellenőrizte:

Szerkesztő: Takács Ottó

Tervező: Takács Ottó

Szakágl főmérnök: Erős László

Ügyvezető: Danhauser István

Egyeztették: Schváb Gábor