CSATORNA JELE

3 - 0 - 0

AKNASZÁM

33 34 35 36 37 38 39 40 41 42 43 43/a

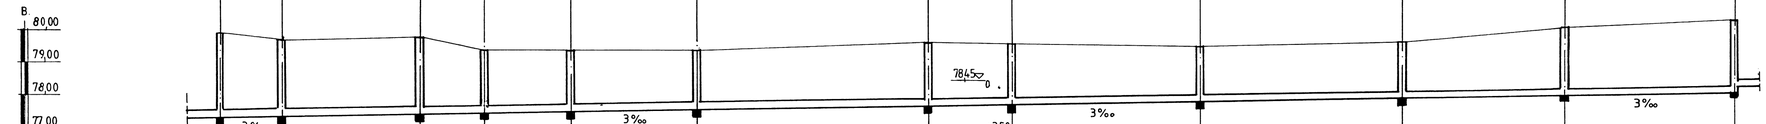

Csatlakozik meglévő "fagyűjtőre

Épület bekötés

3-1-0 csatorna csatlakozása

Korábban tervezett csatorna csatlakozása 77,63 szinten

Korábban tervezett Ø160 gázcső keresztezés

3-2-0 csatorna csatlakozása

3-3-0 csatorna csatlakozása

Csatlakozik meglévő épület bekötő csatornához

Alapsík B 67,00

Terepszint	Meglévő	79,92	79,70	79,80	79,40	79,40	79,30	79,60	79,60	79,50	79,60	80,10	80,34
	Tervezett												
Egyes hosszak		9,00	20,00	10,00	13,00	22,00	35,00	13,50	28,50	30,00	25,00	25,00	
Folytatólagos hosszak		9,00	29,00	39,00	52,00	74,00	109,00	122,50	151,00	181,00	206,00	231,00	
Tervezett csatorna	Aknafedlap szint	79,92	79,70	79,80	79,40	79,40	79,30	79,60	79,60	79,50	79,60	80,10	80,34
	Folyási fenékszint	77,28	77,31	77,37	77,40	77,44	77,52	77,63	77,67	77,76	77,85	77,94	78,02
Aknatávolságok		9,00	20,00	10,00	13,00	22,00	35,00	13,50	28,50	30,00	25,00	25,00	
Épül összesen		231,00 fm Ø 200 KG PVC csatorna cső											

ÉPÍTÉSTERVEZŐ ÉS MÉRNÖKI TANÁCSADÓ IRODA KFT.

Munka megnevezése: HÓDMEZŐVÁSÁRHELY, MH 62. BERCSÉNYI MIKLÓS GLDD.

Munkaszám: 7/2002

Kelt: 2002. 05.

Épület építmény: KÖZMŰ FELÚJÍTÁSA KT.

Lépték: M 1:500 1:100

Rajz megnevezése: SZENNYVÍZ ELVEZETÉS HOSSZ-SZELVÉNYE VI.

Rajzszám: M-14

Ellenőrizte:

Szerkesztő: Takács Ottó

Tervező: Takács Ottó

Egyeztették:

Vízgazdálkodási főmérnök: Erős László

Ügyvezető: Danhauser István

Schváb Gábor