


# TÉRKÉPMÁSSOLAT

Kaposvár ..... Község, város  
Külterület

01217 ..... helyrajzi számú ingatlan(ok)ról  
Méretarány: 1:4000  
Vetület: EO V  
Szelvénytűszám: 23-233-1

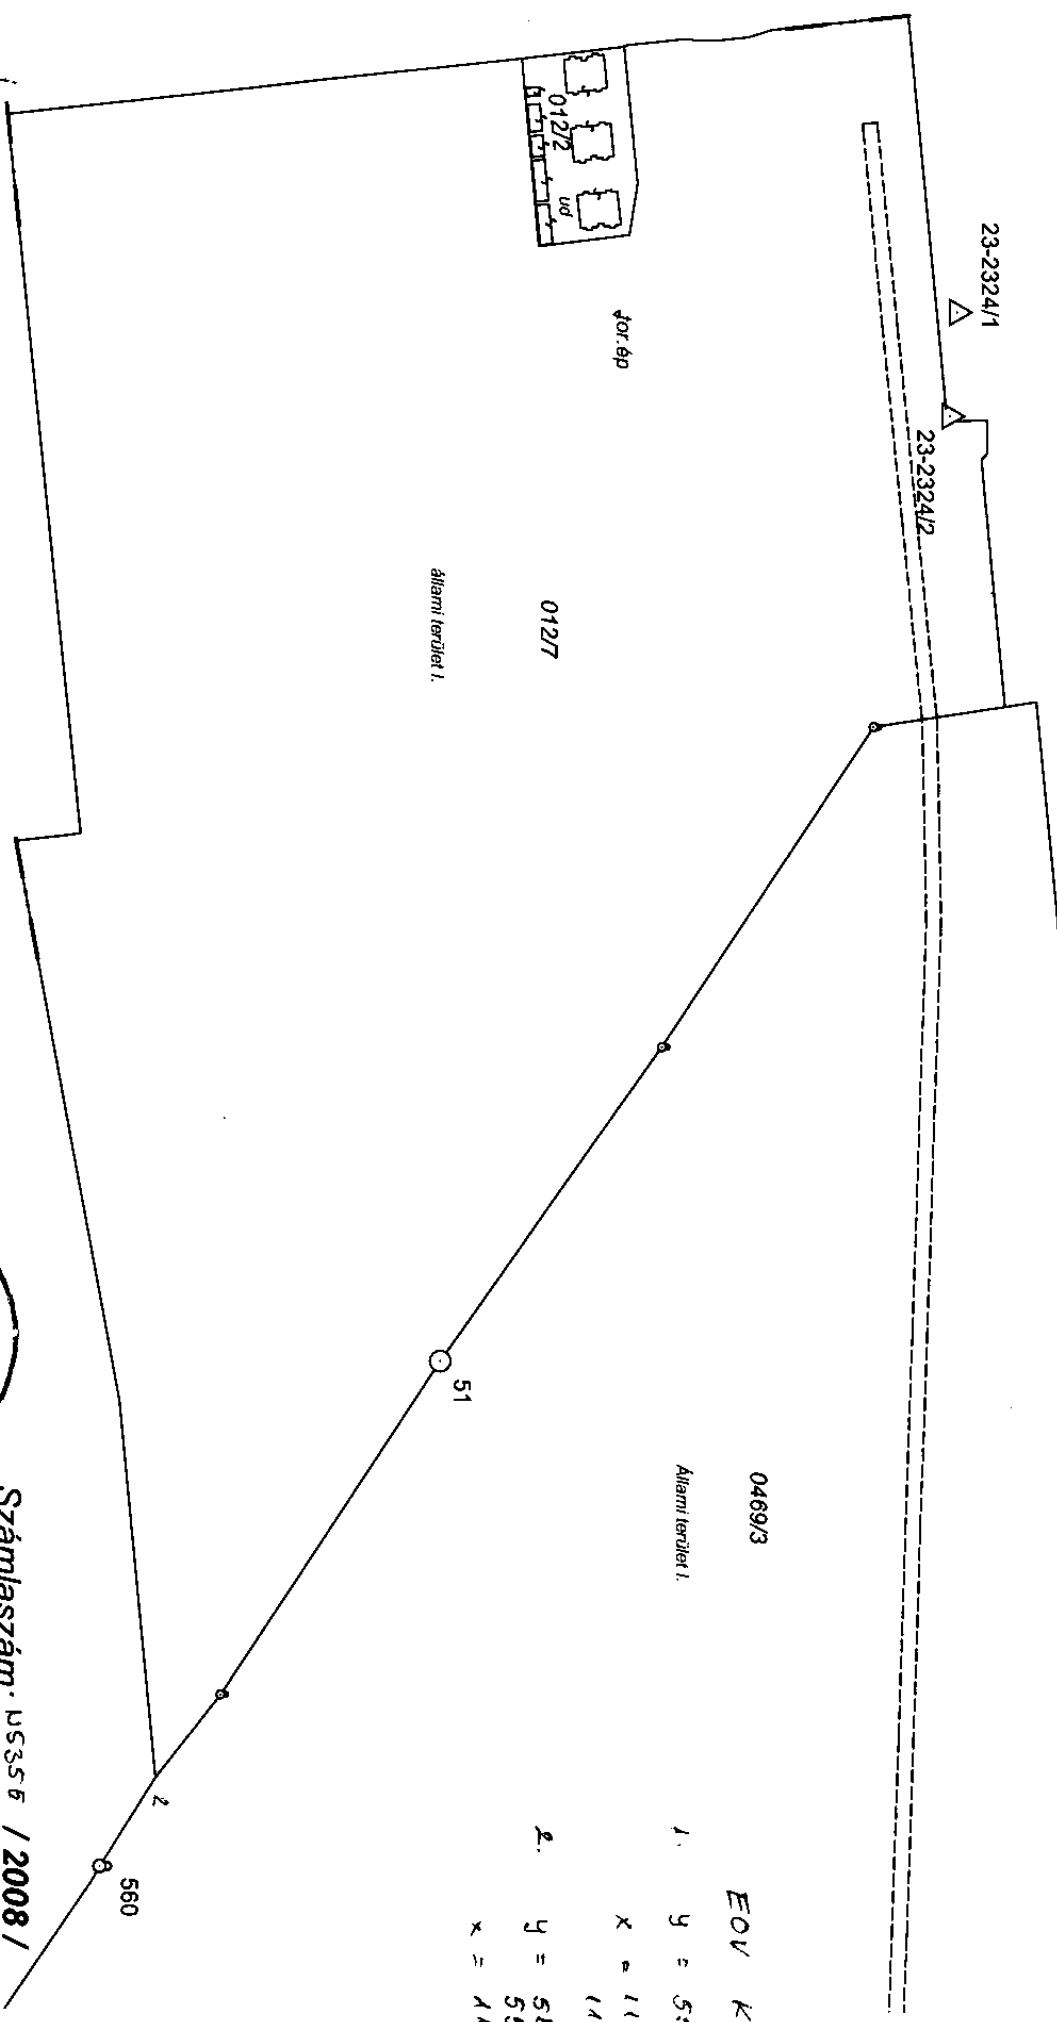

0469/3  
Állami terület I.

|    | EO V | Koord.  |
|----|------|---------|
| 1. | y =  | 552 636 |
|    | x =  | 115 374 |
| 2. | y =  | 553 430 |
|    | x =  | 115 446 |

Ez a hiteles térképmásolat (földmérési adat) a keltezést megelőző napig megegyezik az eredetivel.

Kék színnel jelölt adatok nem jogerősek.  
Kaposvár, 2008.11.11.



Számlaszám: H3356 / 2008 /  
E 229 / 2008

Földmérő  
térképtáros