


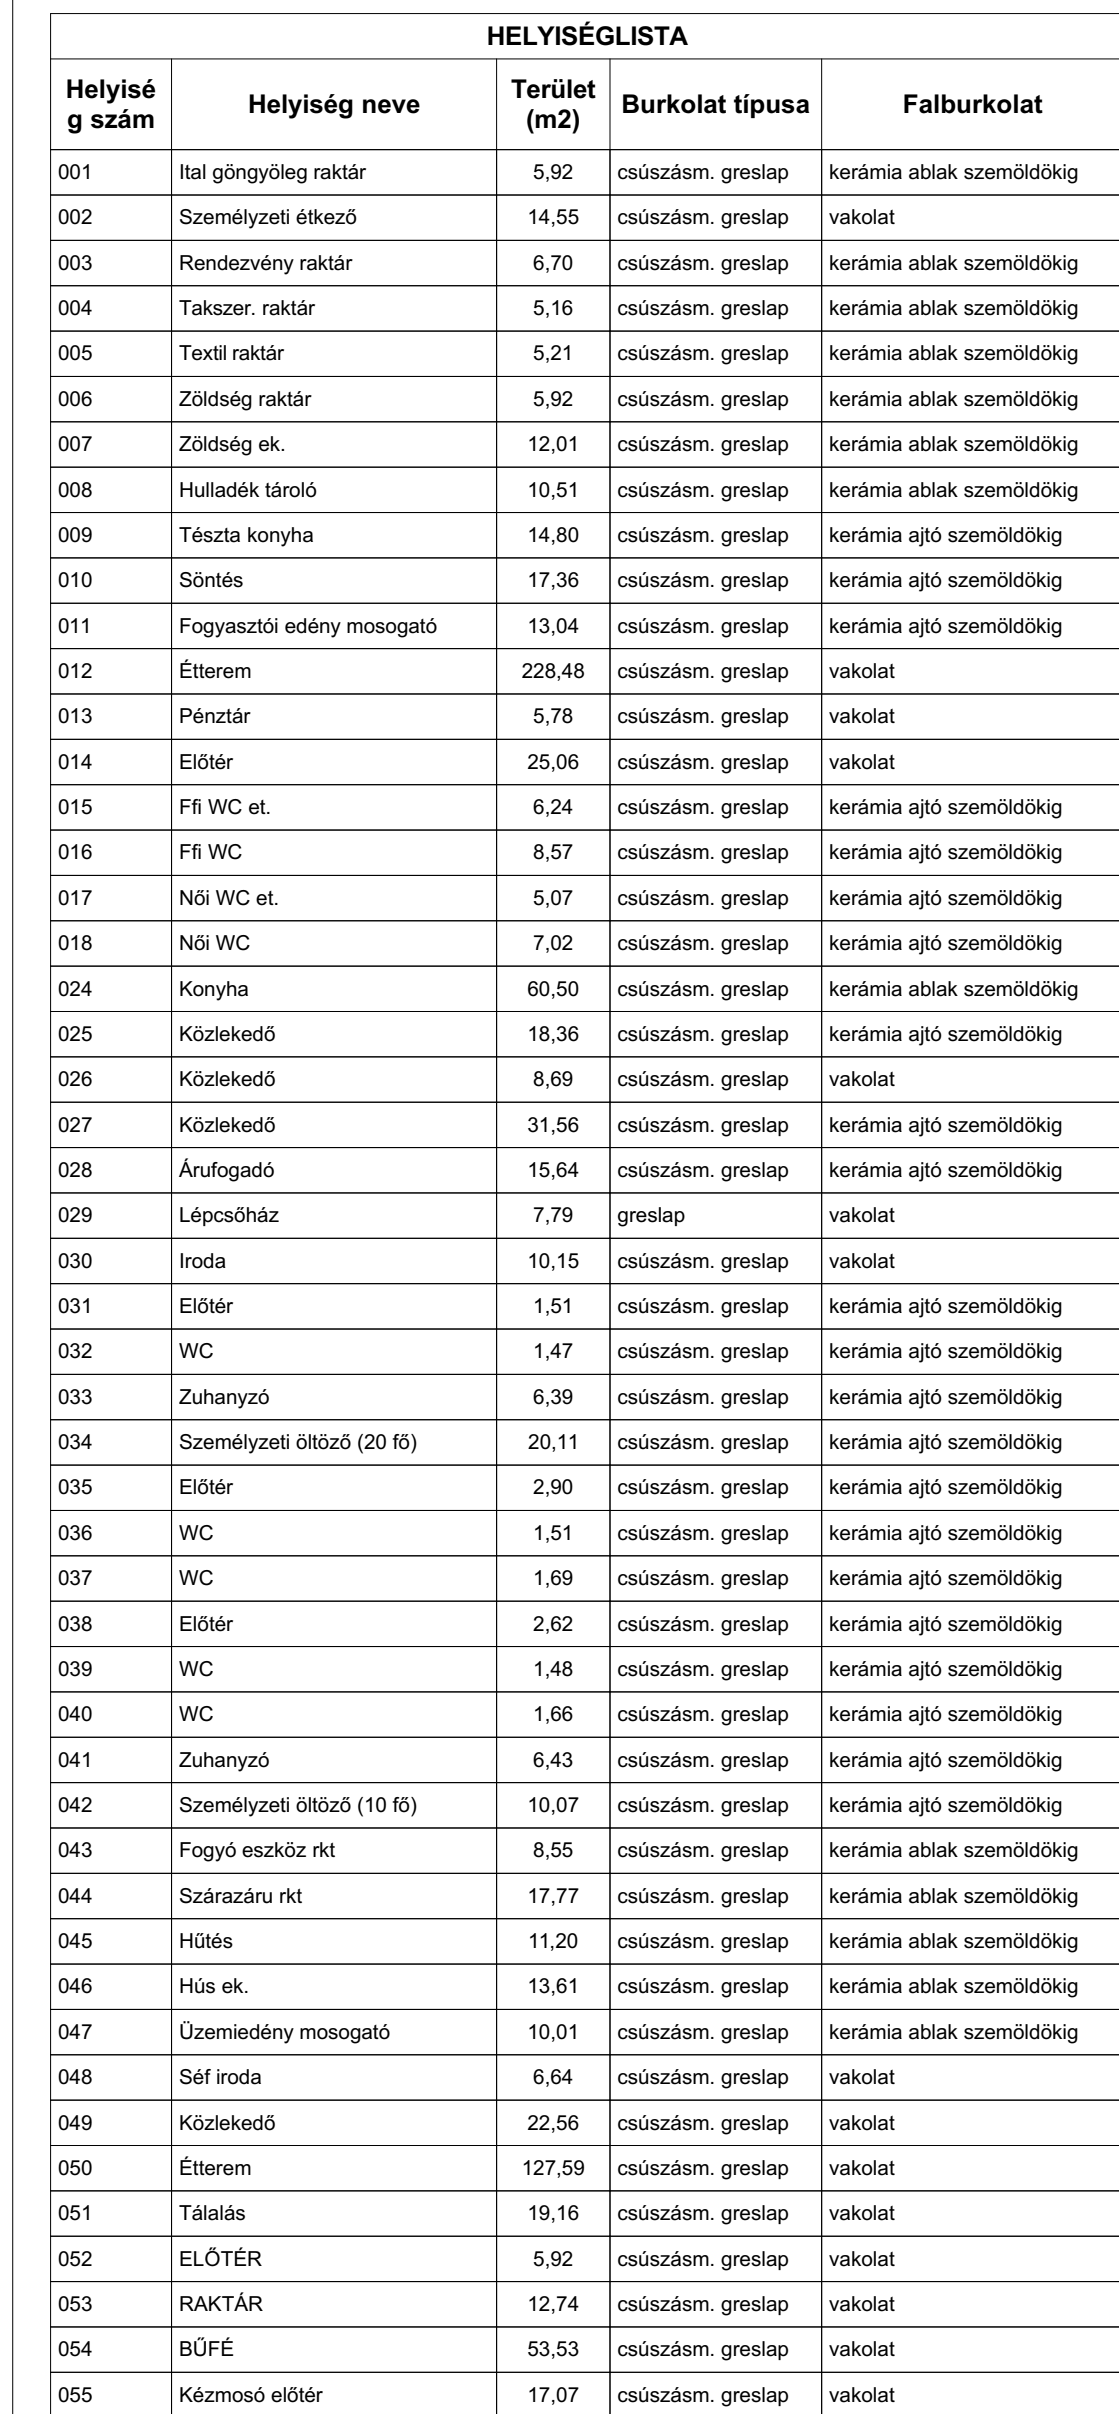

ME
ME
UT
ME
NY

ALBA REGIA LAKTANYA
MH 43. NAGYSÁNDOR JÓZSEF HÍRADÓ ÉS
VEZETÉSTÁMOGATÓ EZRED
2. SZÁMÚ KONYHA ÉS ÉTTEREM FELJÚÍTÁS
8000 SZÉKESFEHÉRVÁR, ZÁMOLYI ÚT 1.
HRSZ: 3906

[illegible]

STACHÓ BALÁZSNÉ BABOS MARTON TAMÁS	KOVÁCS ISTVÁN - KOVÁCS&KOVÁCS STÚDIO KFT CÉPESZKY: BUJTAR GÁBOR - OPTIMUM ENERGY KFT
---	---

KONTRATTSIGNOLÓGUS: KASZAB PIROSKA - KENDE GASTRO ZRT.	TÖRTÉKELÉS: SZÉLLŐSÉGI LEVENTE - TÚZINFÓ.HU
ÉPÍTÉSZLEANDASSÁG-ÉRTÉKES ÉS ERŐS ÁRAM: BARABÁS ZOLTÁN - EKO-MAT HUNGARY KFT	

LEPTET: M 150		KIVITELI TERV E-02
DÁTUM: 2017. MÁJUS	RÉSZLET:	
RAZ: FÖLDSZINTI ALAPRAJZ		