


Csatorna jele

11.1. számú csatorna

Utca neve

0720/1 hrsz

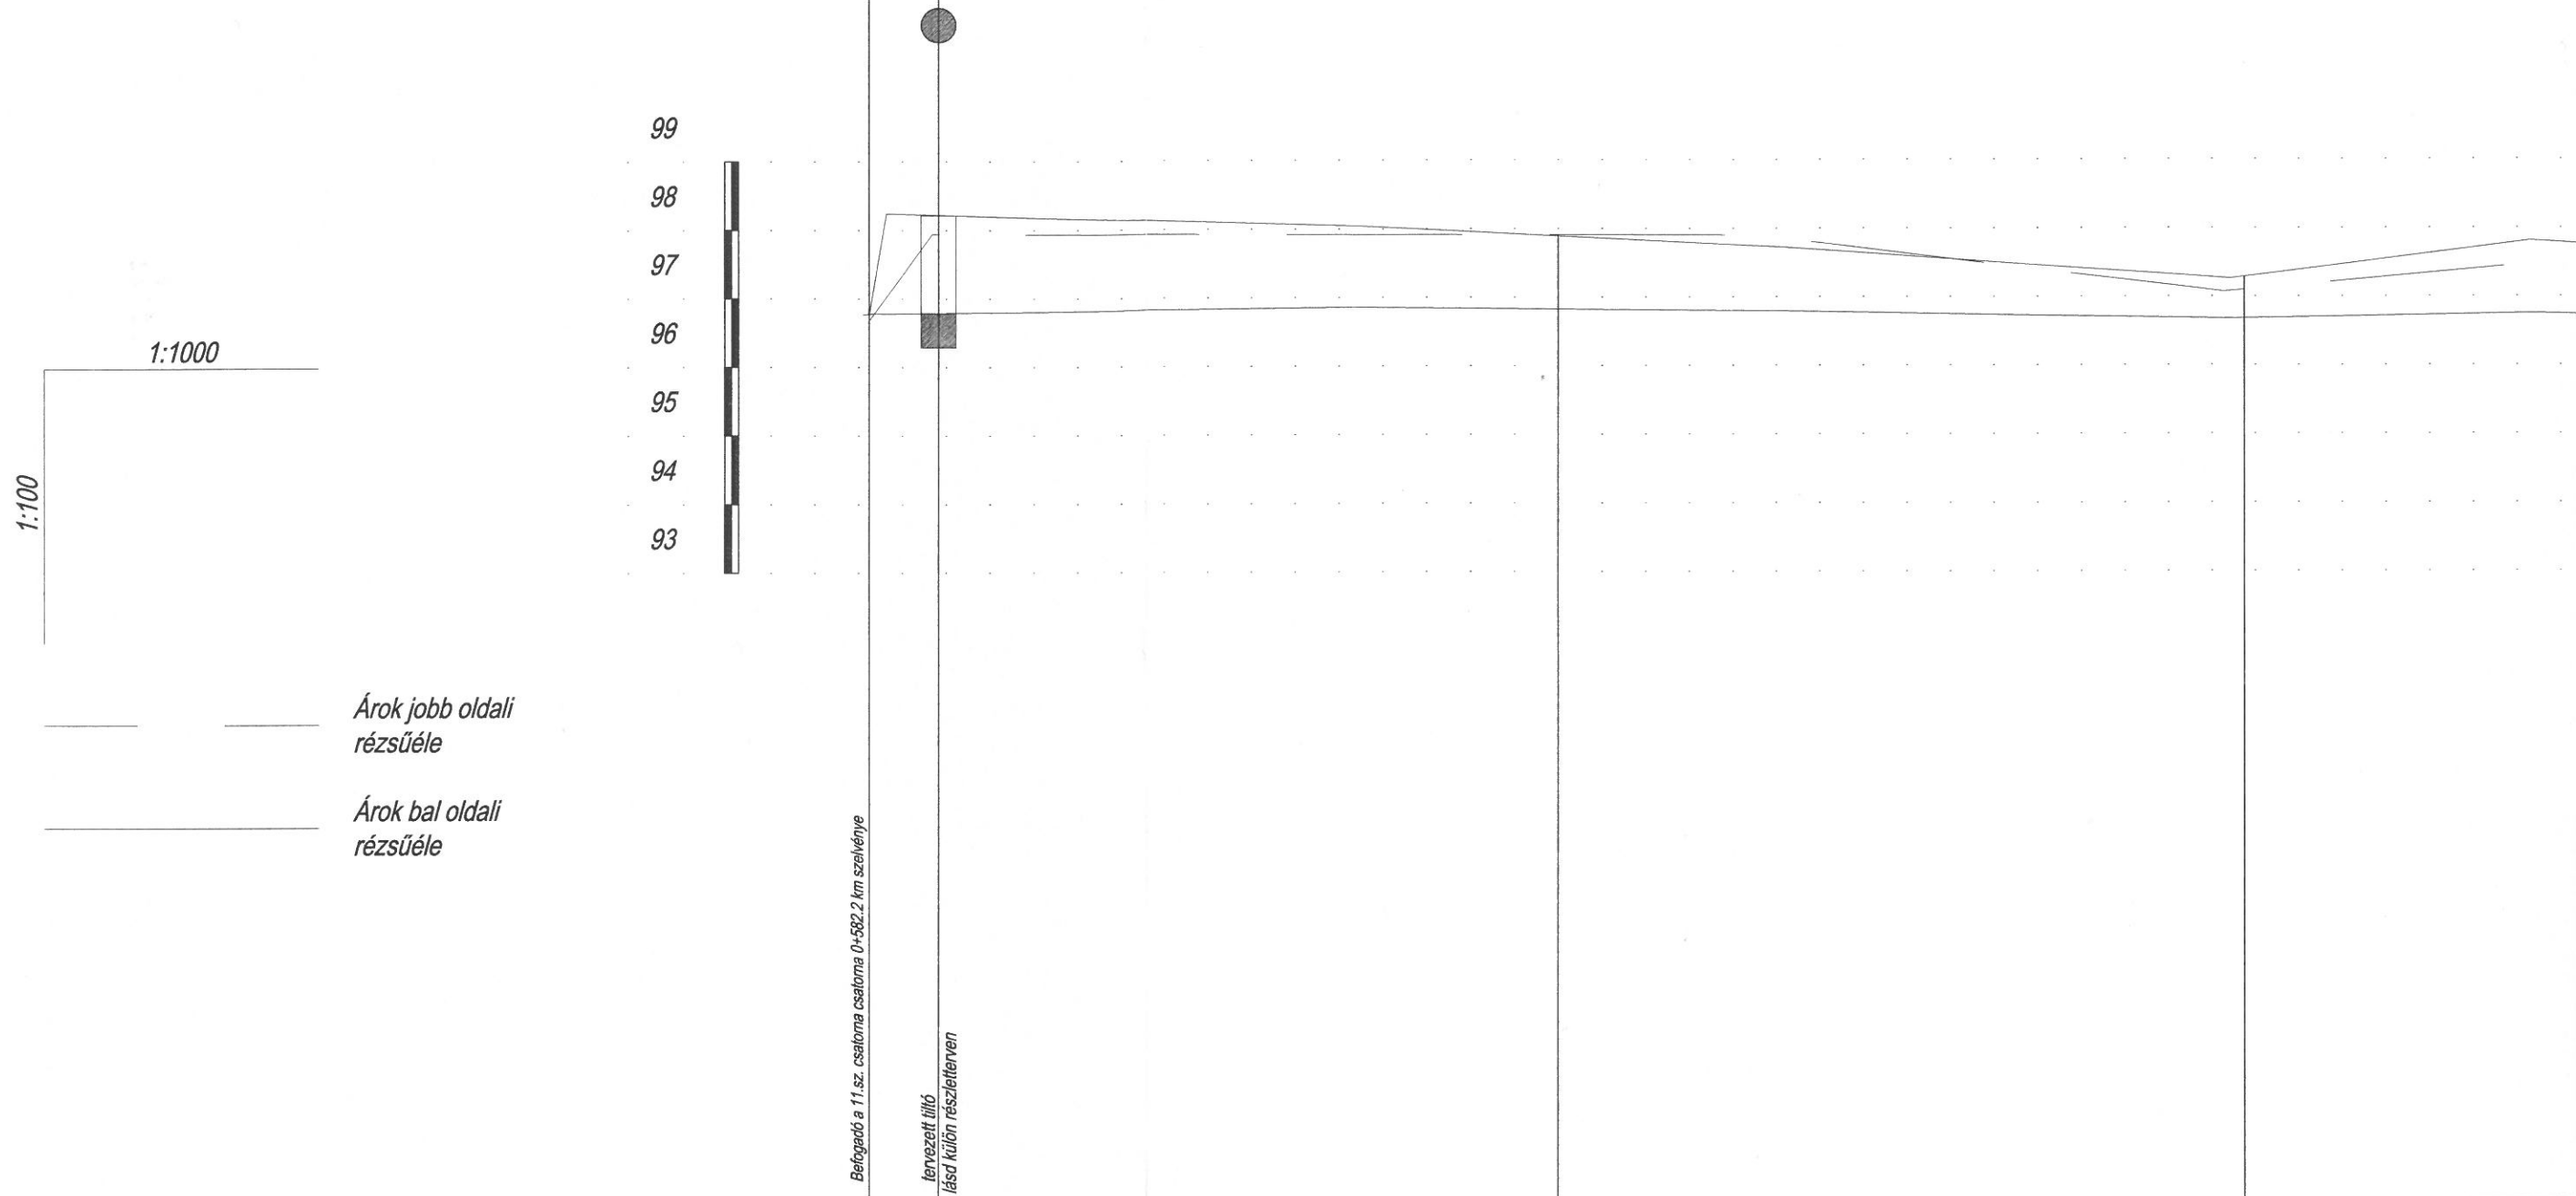


1:1000

1:100

Árok jobb oldali rézsűélé

Árok bal oldali rézsűélé

Szelvény [m]	0+000	0+010	0+069.9	0+100	0+131.3	0+197	0+200	0+241.8
Jobbpart terepszint [m.B.f.]	96.68		97.92	97.91	97.87	97.07	97.09	97.47
Balpart terepszint [m.B.f.]	96.76		96.04	97.89	97.73	97.27	97.29	97.81
Meglévő folyásfenék [m.B.f.]	96.78		96.86	96.83	96.79	96.67	96.68	96.75
Tervezett folyásfenék [m.B.f.]	96.78		96.66	96.63	96.79	96.67	96.68	96.75
Fenéklejtés [‰]			1.13‰	-1.01‰	-1.84‰			1.721‰
Épül összesen			69.88 m	61.38 m	65.77 m			44.75 m

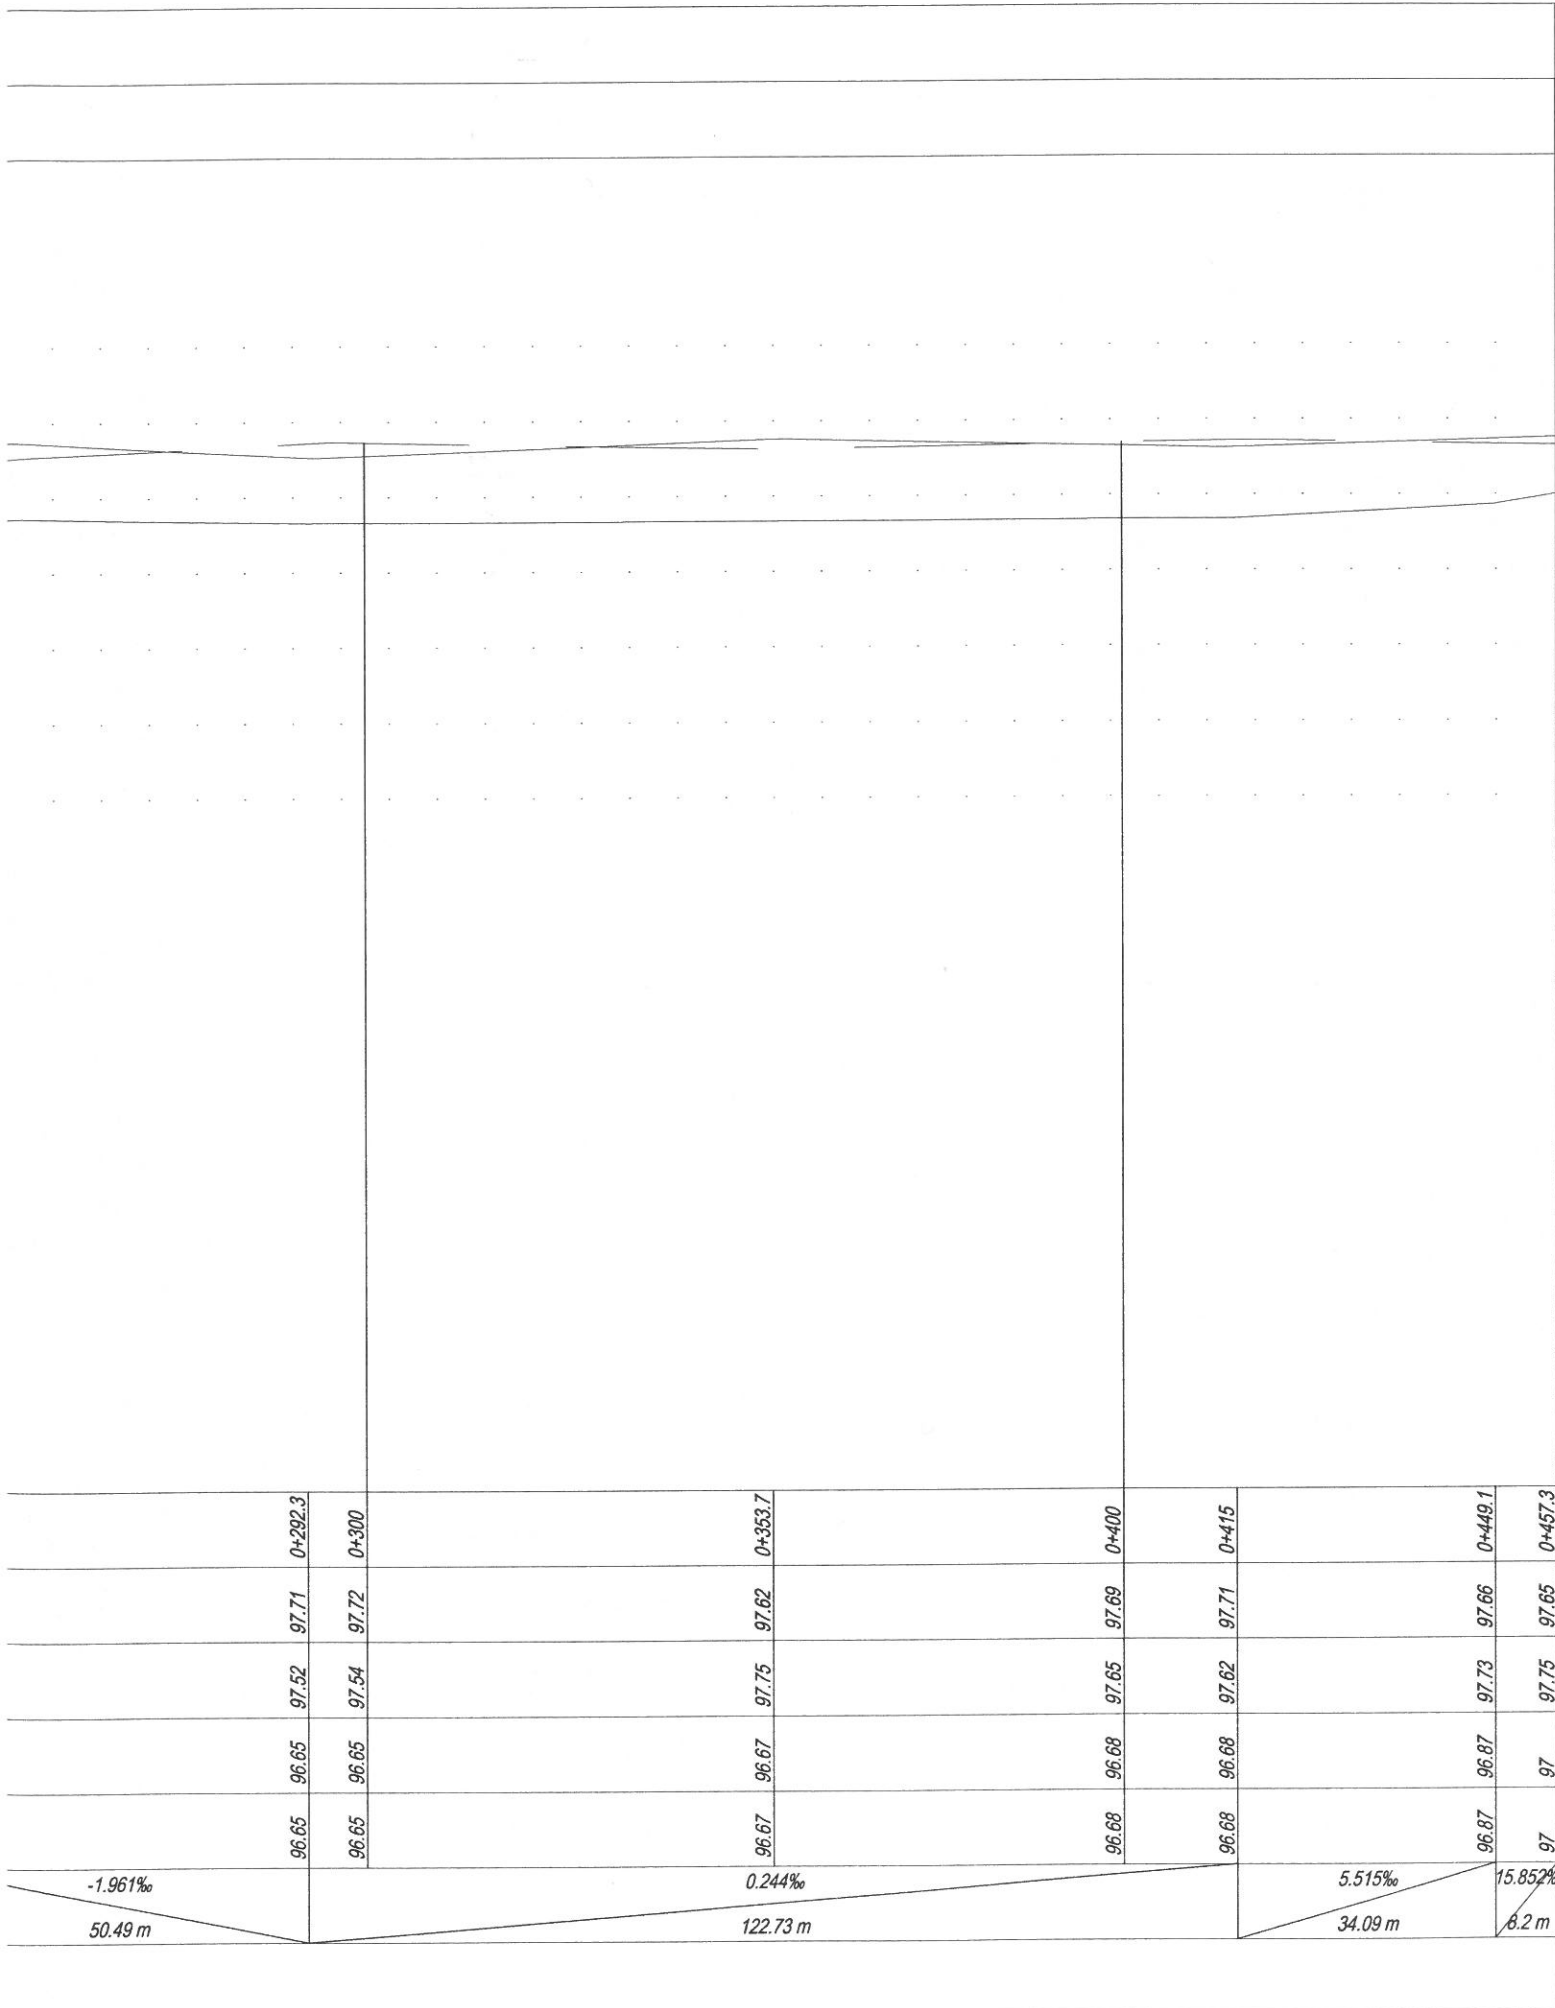

- beavatkozást nem igénylő műtárgy
- tervezett új műtárgy
- meglévő műtárgy átépítése

Jelen tervdokumentációt az 1999. évi LXXVI. Törvény értelmében szerzői jogvédelem alatt áll.
 A tervdokumentáció a VIZITERV ALBA Kft. szellemi terméke. A terveket csak a vállalkozás szerinti céllal lehet felhasználni. Annak továbbtervezése, módosítása, teljes egészében vagy részleteiben történő másolása, közzététele – bármilyen formában – csak a tervezők előzetes írásbeli engedélyének birtokában lehetséges.
 A tervdokumentáció kivételére nem jogosít, és kivételére nem használható fel!
A terven feltüntetett magasságok a Balti alapsíkra vonatkoznak!

		Honlap: www.vizitervalba.hu E-mail: viziterv.alba@t-online.hu Tel./Fax: /22/ 310-544			
MEGBÍZÓ: Duna-Ipoly Nemzeti Park Igazgatóság (2509 Esztergom, Strázsa hegy)					
MUNKA TÁRGYA: Táborfalvai Lő- és Gyakorlótér vízpótlása				TERVSZÁM: 237	
MUNKARÉSZ: Kiviteli terv				MRSZ:	
RAJZ TÁRGYA: 11.1 sz. csatorna Hossz-szelvény (0+000-0+457)				RAJZSZÁM: 4.6	
FELELŐS TERVEZŐ: Kolossváry Gáborné VZ-TEL, -TER, -VKG 07-0223		TERVEZŐ: Kaszab Gábor VZ-TEL, -TER, -VKG 07-0033		ELLENŐR: Kocsis Katalin VZ-TEL, -TER, -VKG 07-0753	
				MÉRÉRTARÁNY: 1:1000, 1:100 KELT: 2015. 05.	