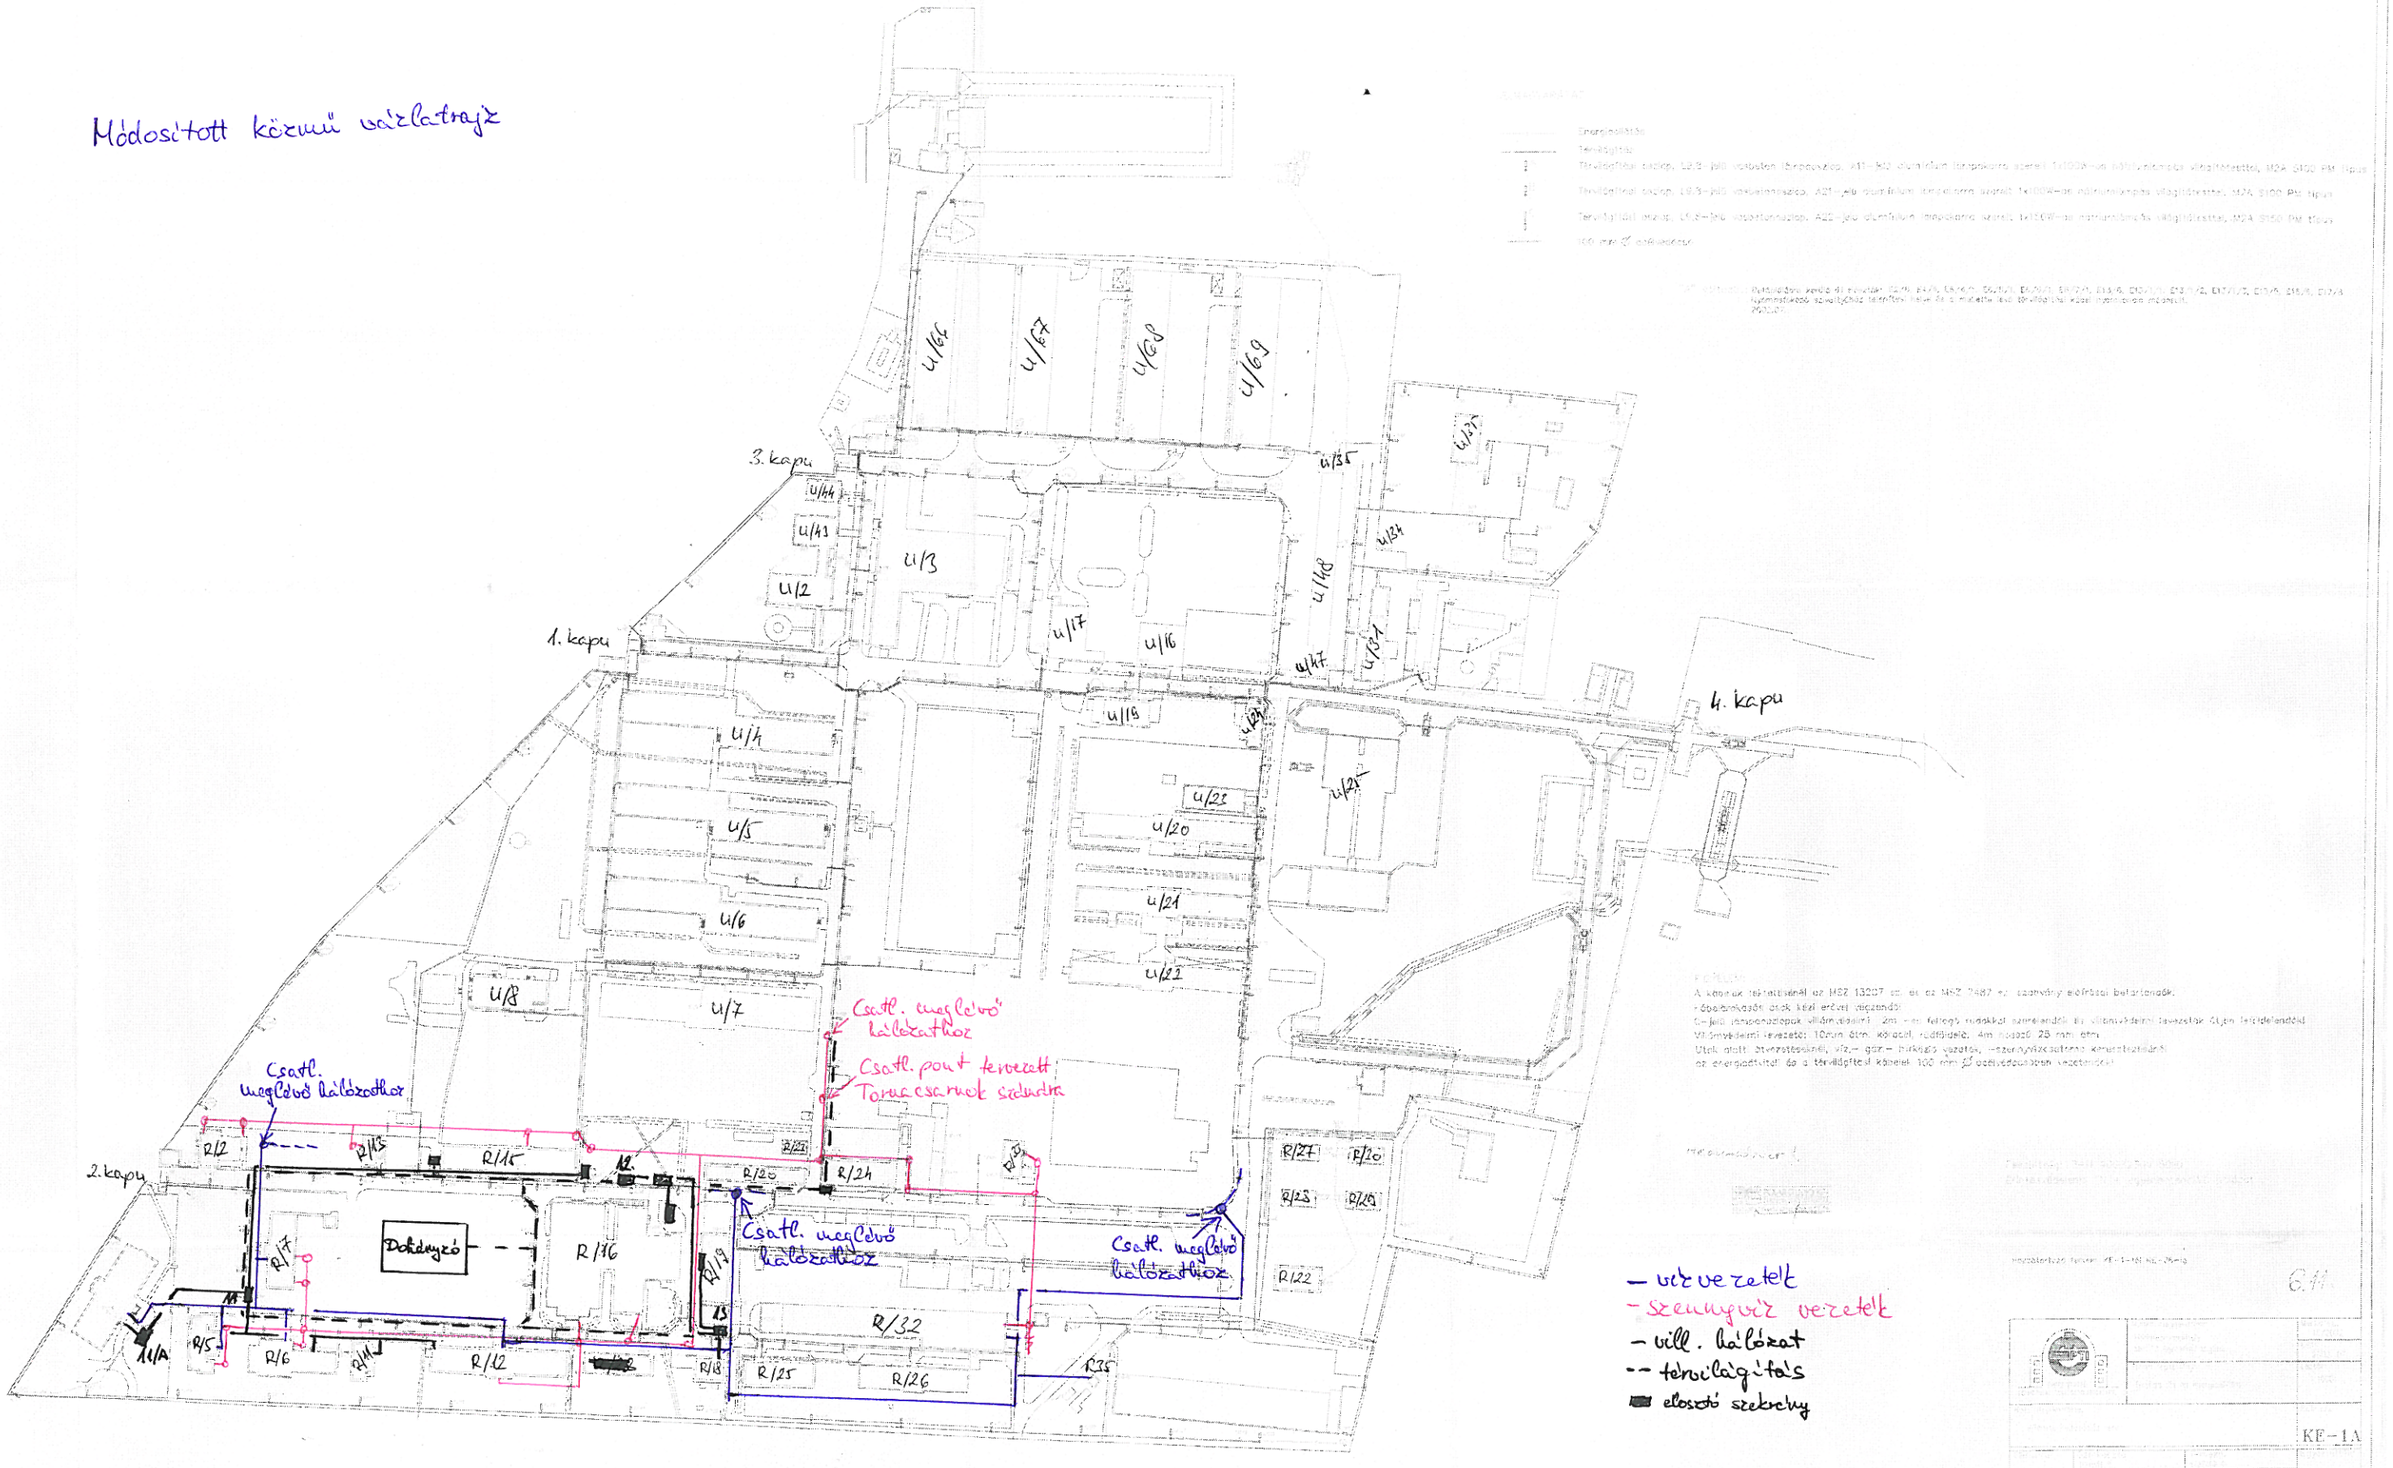Módosított körvű vázlatrajz