


ALAPRAJZ "A" SZÁRNY
M=1:100

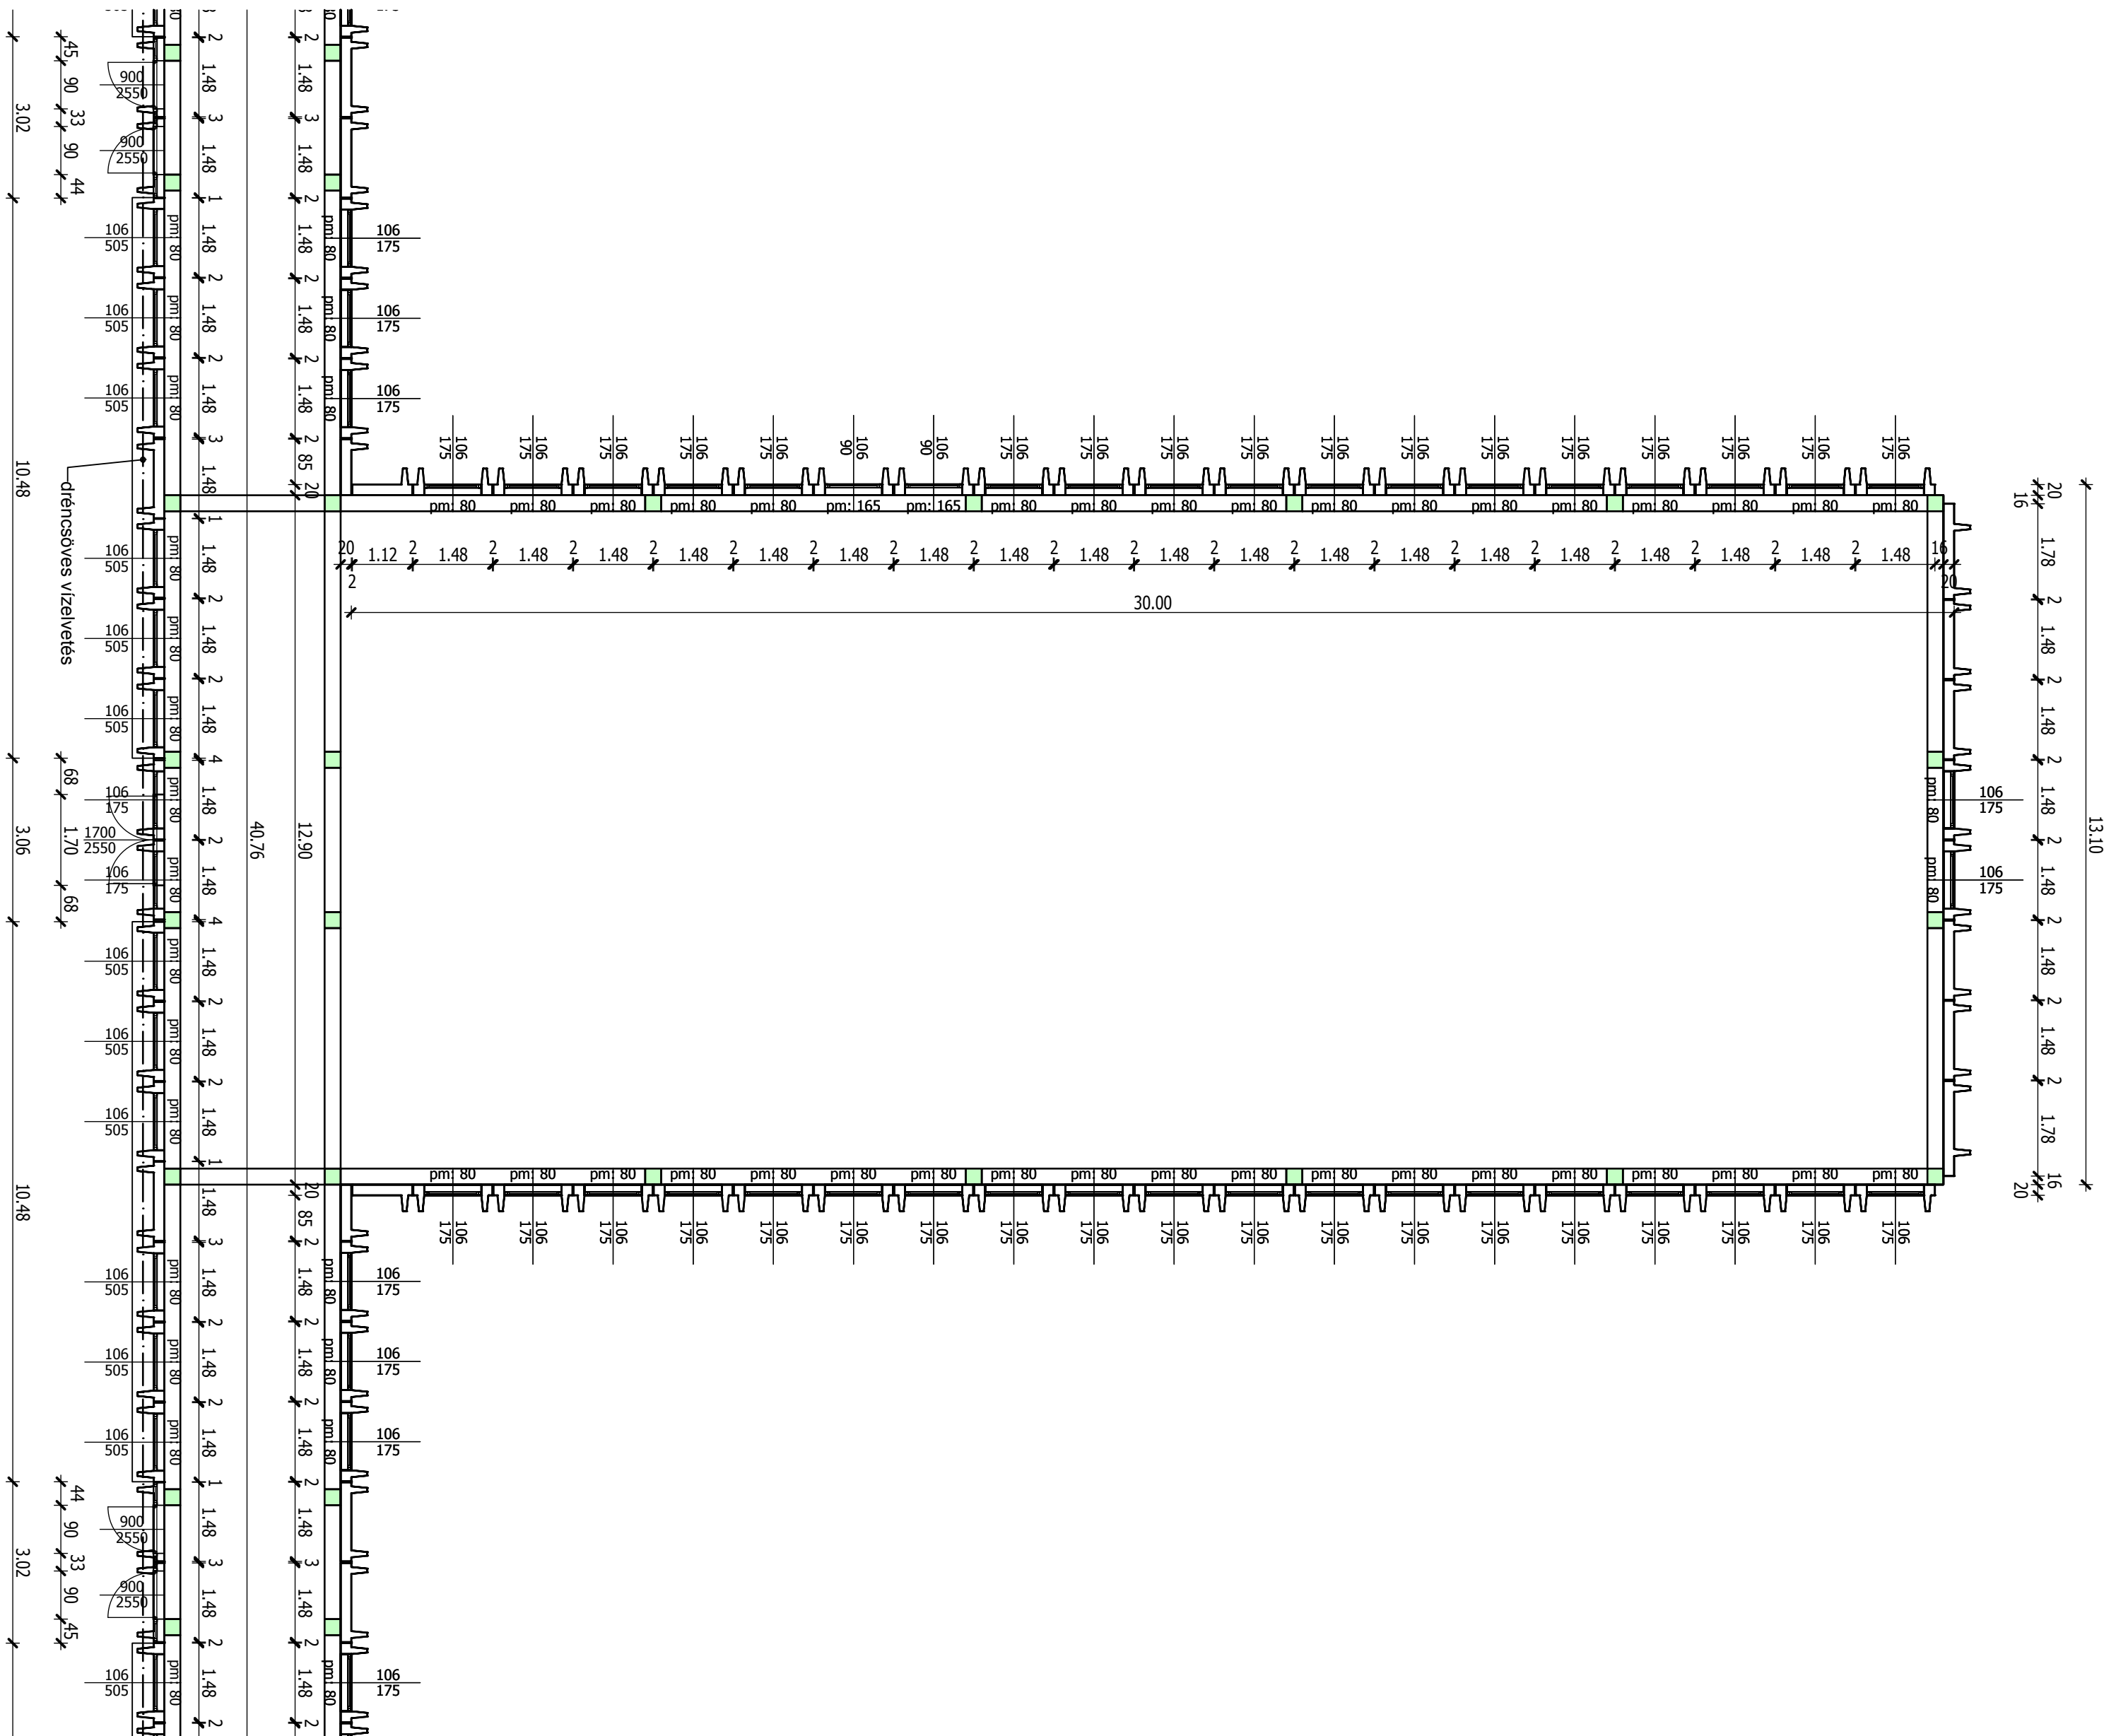

Megbízó:  HM Védelemgazdasági Hivatal H-1135 Budapest, Lehel u. 35-37.	
Helyszín cím:  HM Egészségügyi Központ - Honvédkórház Tünde utcai telephely H-1183 Budapest, XVIII. ker. Tünde utca 41. Hrsz.: 0137664	
Megnevezés: VÁZLATTERV "A" SZÁRNY ALAPRAJZ	
Lépték:	1:100
Módosítás:	0
Dátum:	2017.03.06.
Rajzszám:	É-01