


Megjegyzés: a terv a kivitelezési dokumentáció része volt, nyitól a kivitelezés során eltértek, így a nyílászoró konszignációinál feltüntetett nyílászoró méretek nem minden esetben valósak. A megjelölt cserélendő nyílászoróknál (valamint a tétellistában) feltüntetett mennyiséget és méreteket kérjük figyelembe venni.

 cserélendő nyílászoró

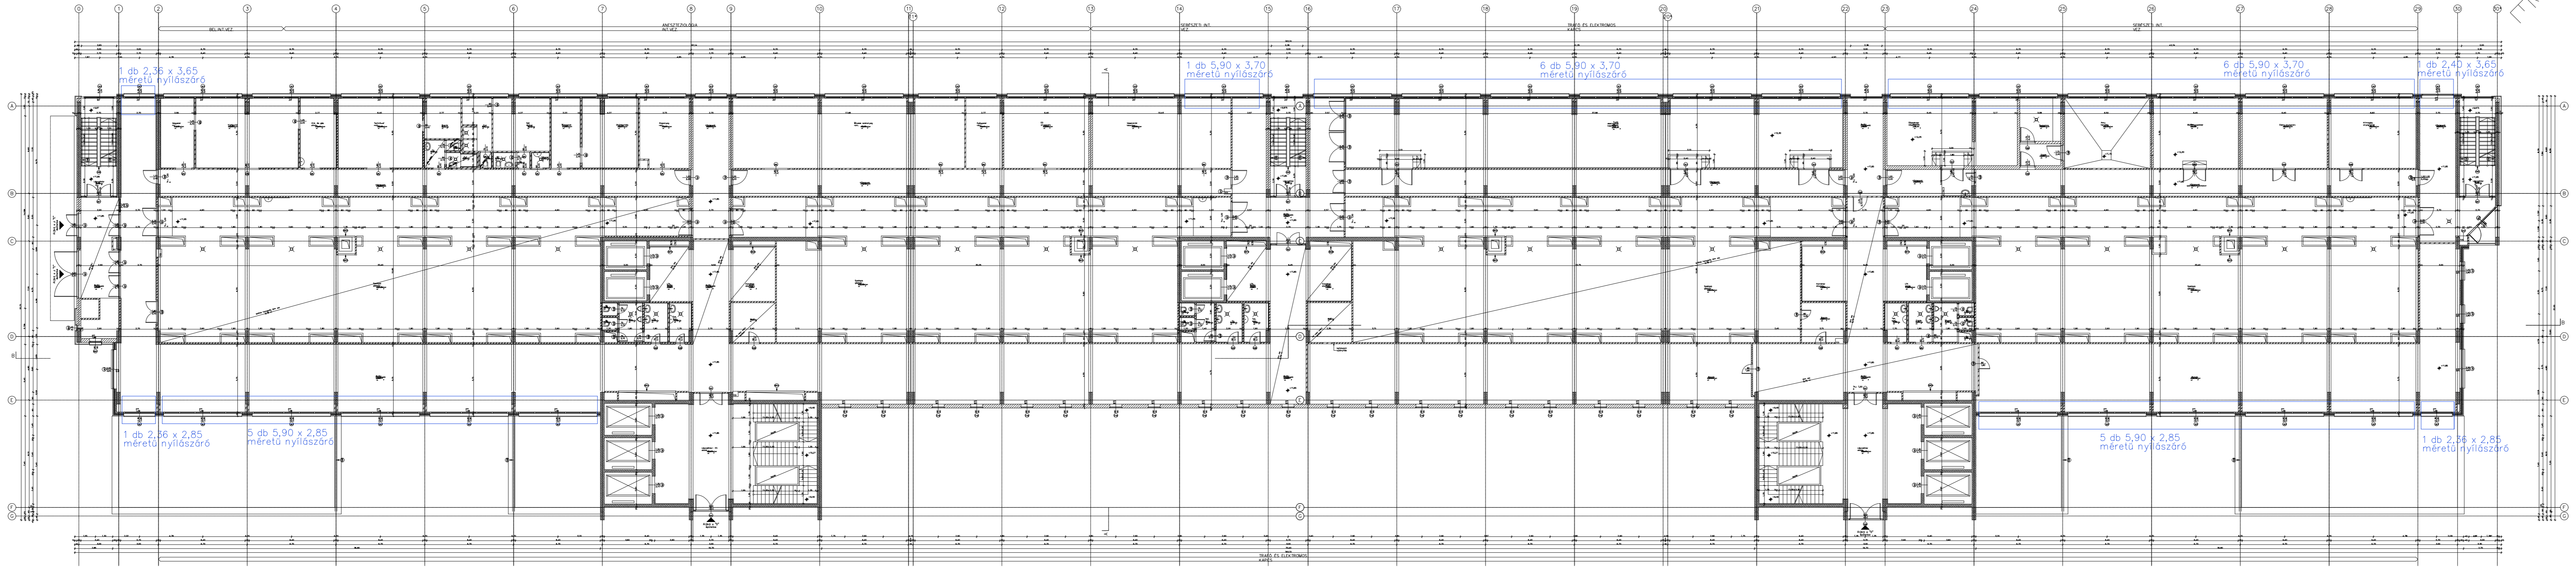

H épület 3. emelet, cserélendő nyílászorók

M=1:200