



Megjegyzés: a terv a kiviteli tervdokumentáció része volt, melytől a kivitelezés során eltértek, így a nyílászáró konszignációknál feltüntetett nyílászáró méretek nem minden esetben valósak. A megjelölt cserélendő nyílászáródnál (valamint a tételiszábnál) feltüntetett mennyiséget és méreteket kérjük figyelembe venni.

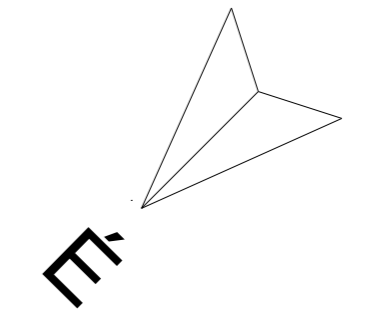

 cserélendő nyílászáró

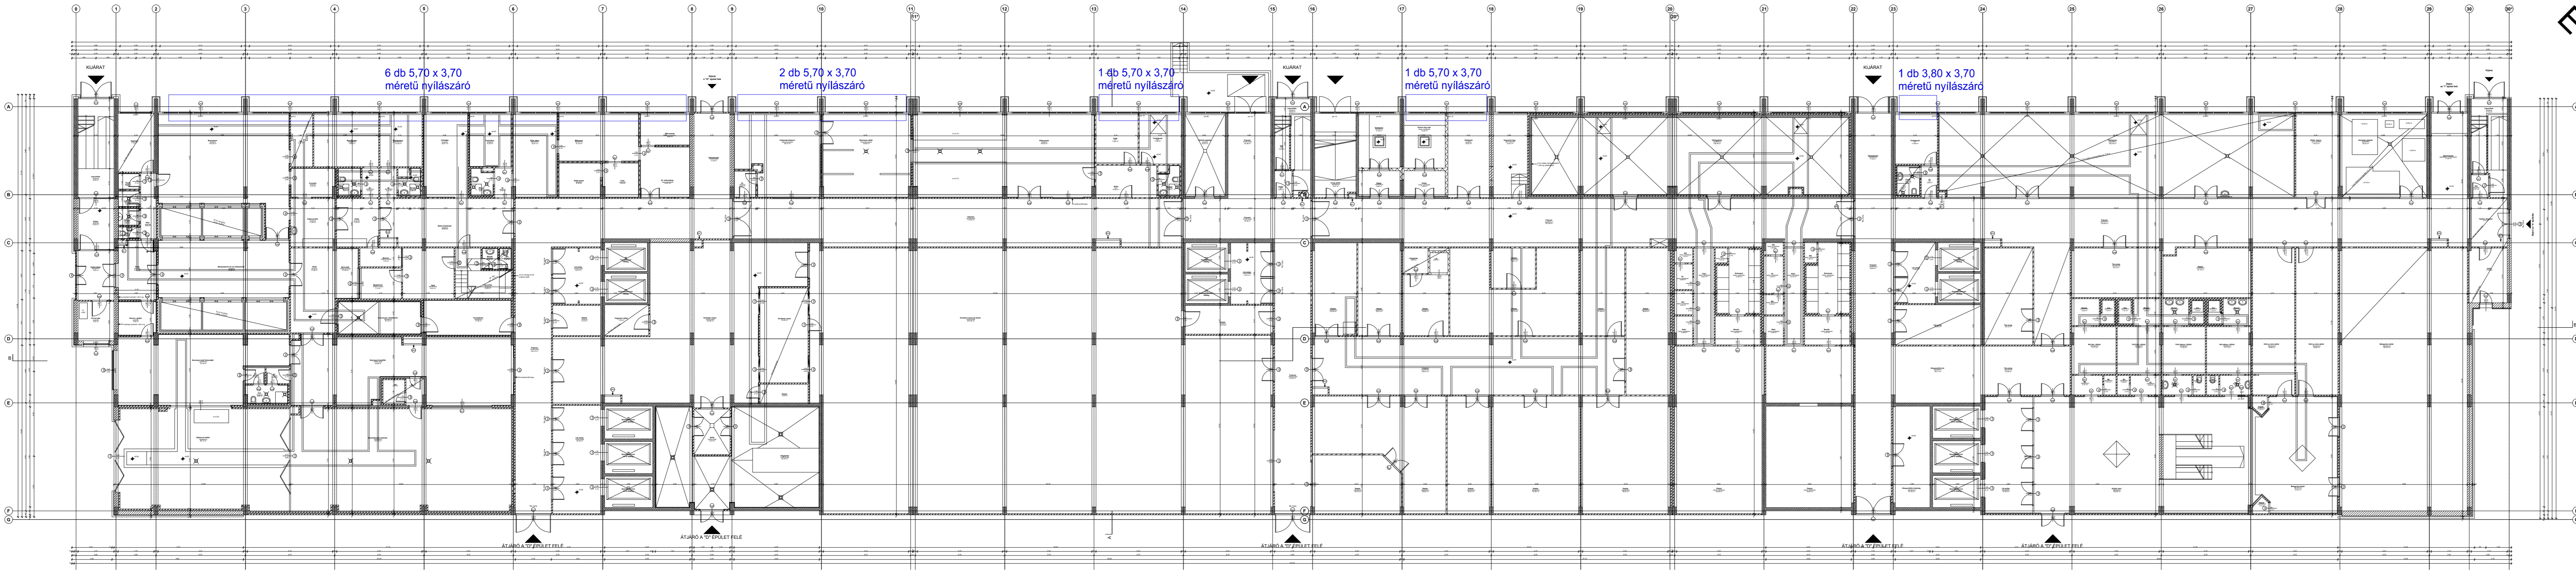

H épület alagsor, cserélendő nyílászárók

M=1:200