


ALAPRAJZ "C-D" SZÁRNY
M=1:100

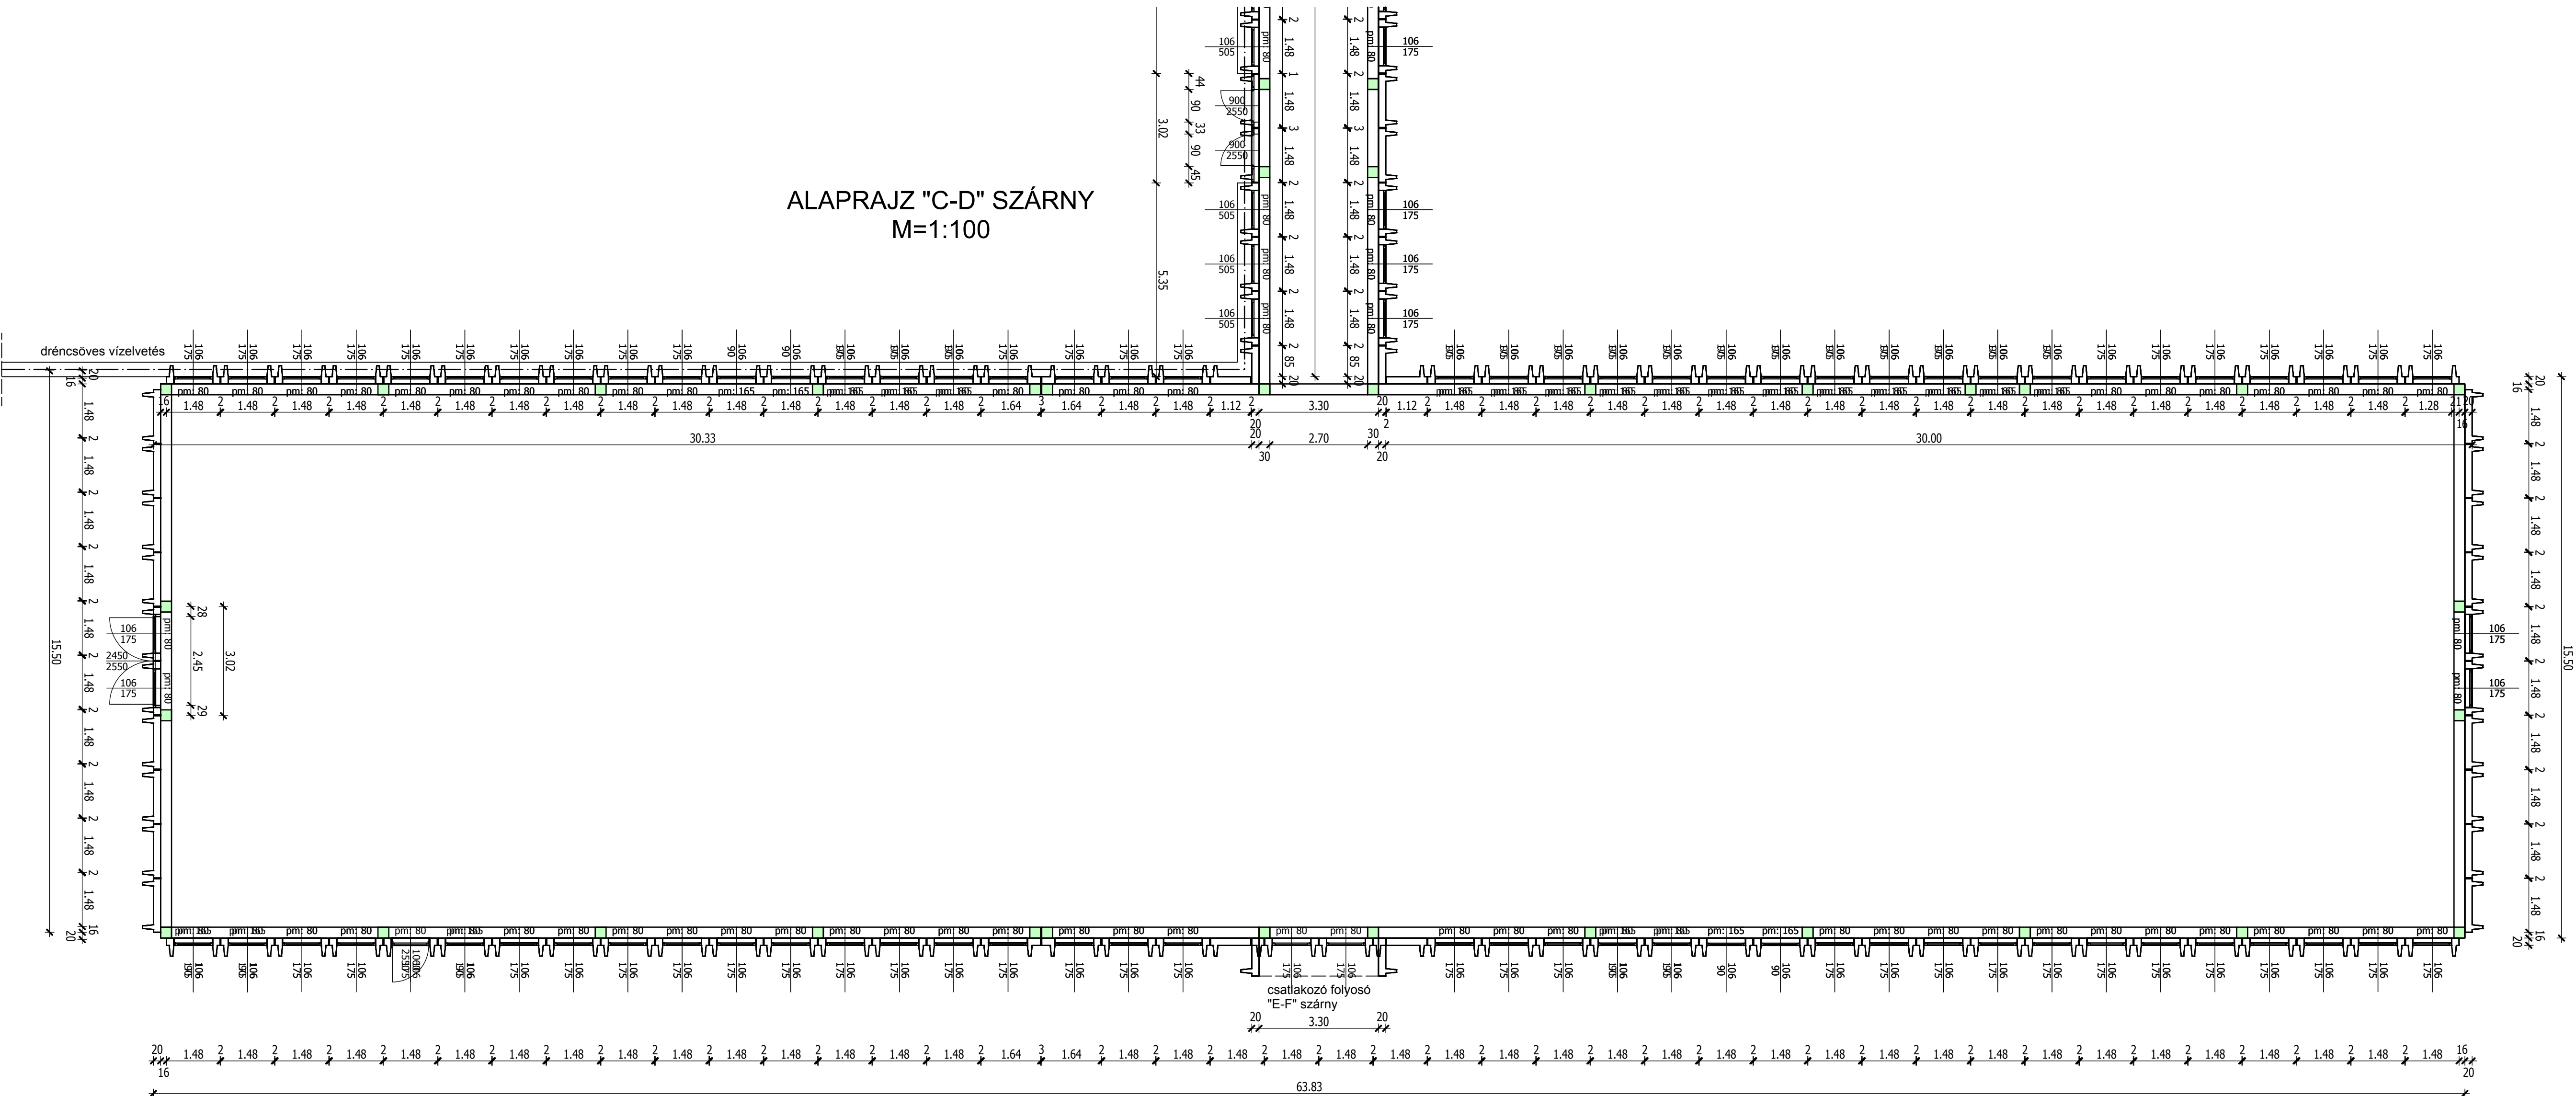

Megbízó:  HM Védelemgazdasági Hivatal H-1135 Budapest, Lehel u. 35-37.	
Helyszín cím: HM Egészségügyi Központ - Honvédkórház Tünde utcai telephely H-1183 Budapest, XVIII. ker. Tünde utca 41. Hrsz.: 0137664	
Megnevezés: VÁZLATTERV "C-D" SZÁRNY ALAPRAJZ	
Lépték: 1:100	Módosítás: 0
Dátum: 2017.03.06.	Rajpszám: É-03