


M=1:100

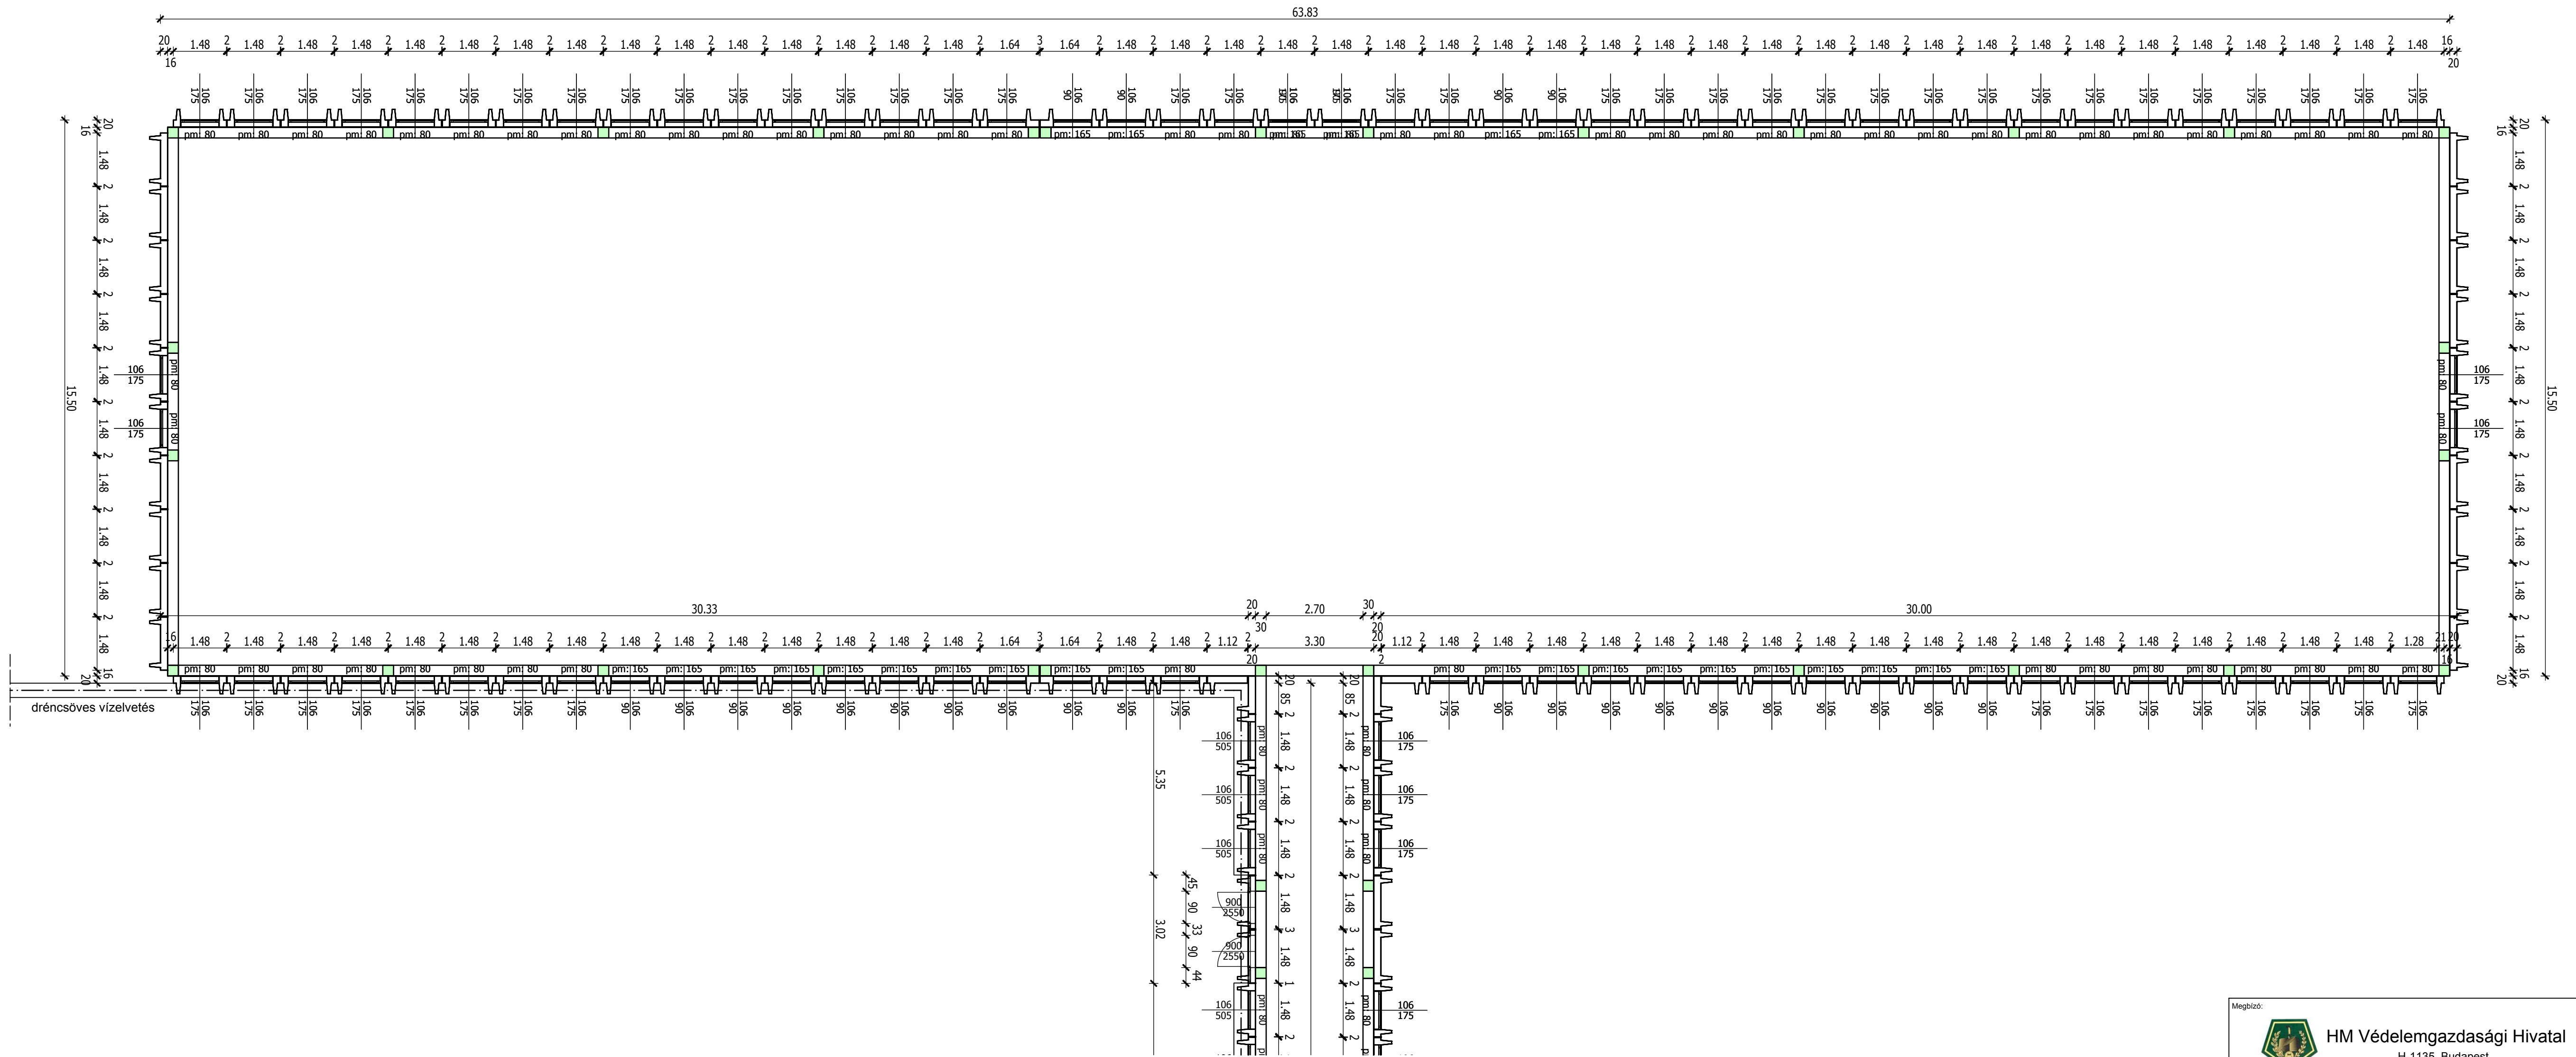

H-1135 Budapest,
Lehel u. 35-37.



Észségügyi Központ - Honvédkórház
Tünde utcai telephely
H-1183 Budapest, XVIII. ker. Tünde utca 41.
Hrsz.: 0137664

"B" SZÁRNY ALAPRAJZ

0

É-02