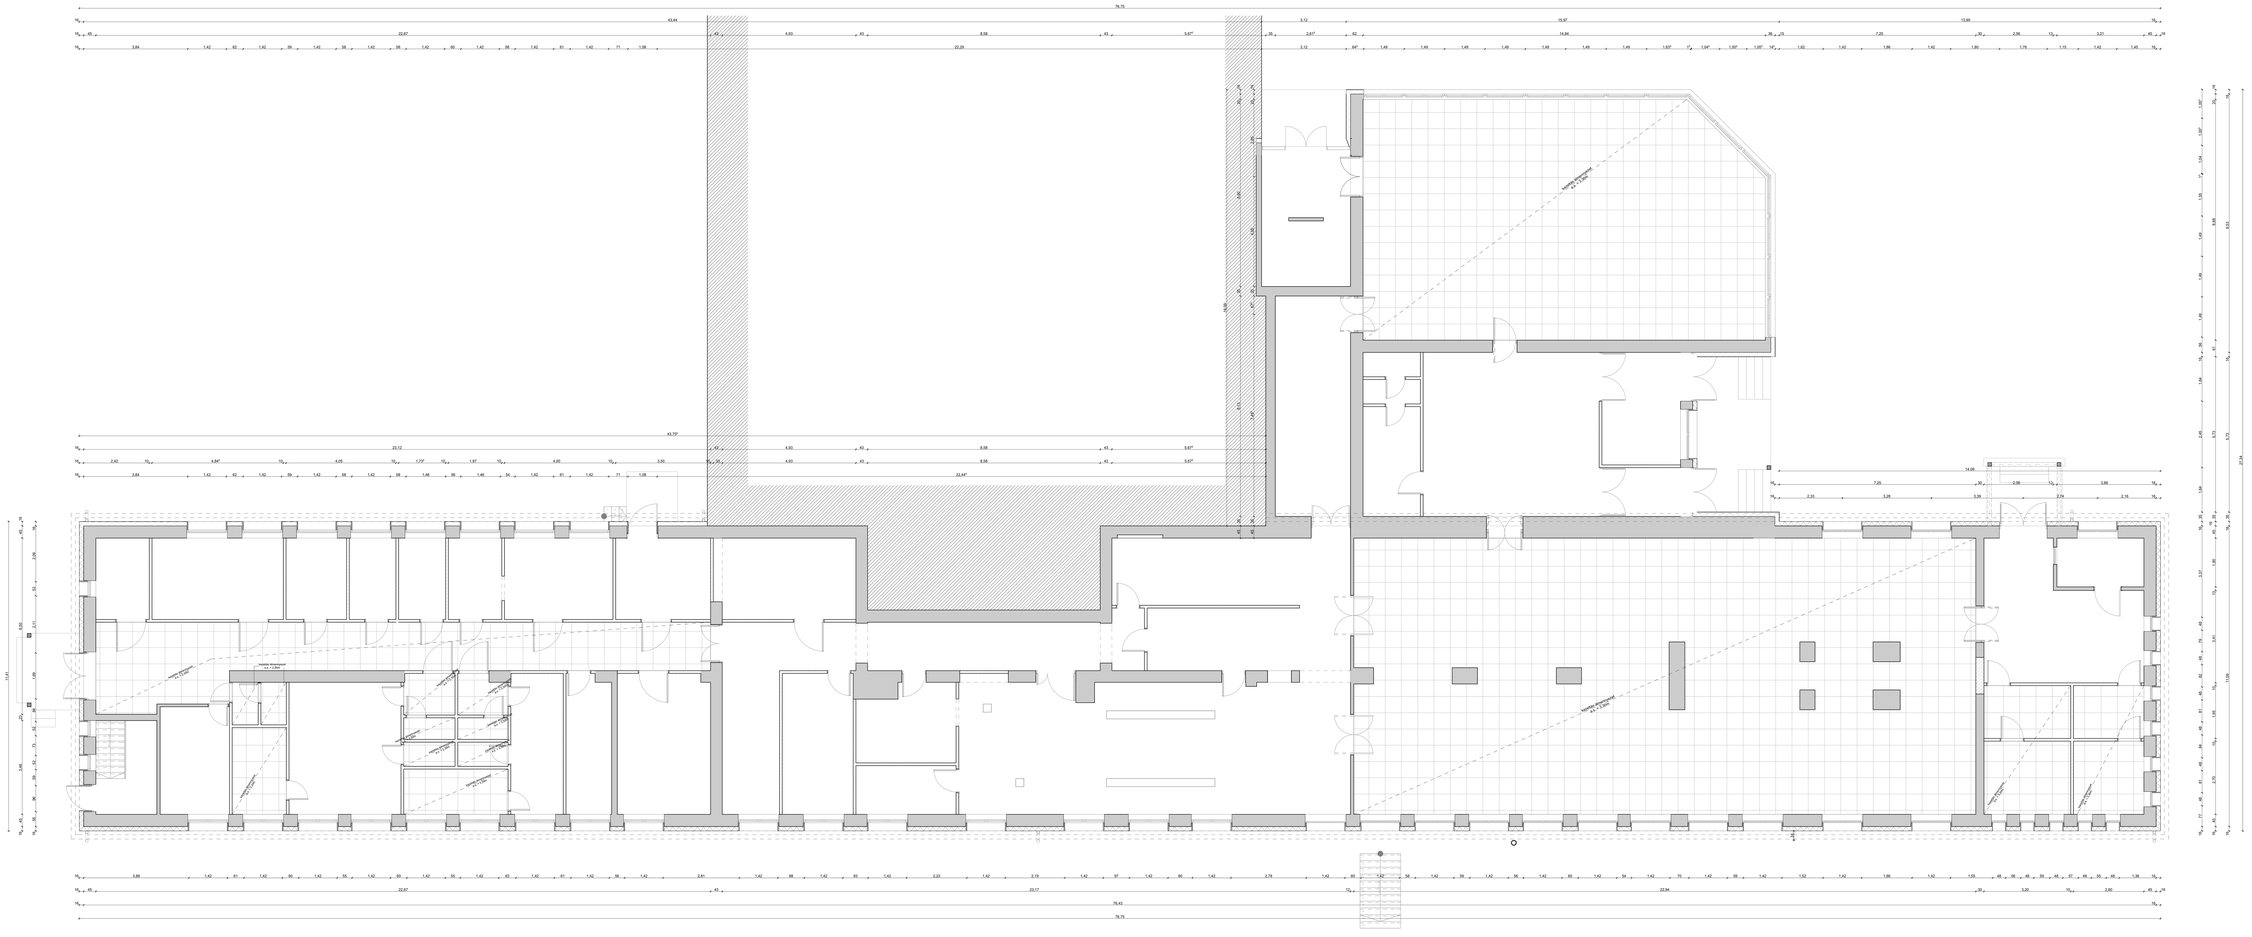

JELMAGYARÁZAT:

MEGLÉVŐ FALSZERKEZET

MEGLÉVŐ FALSZERKEZET UTÓLAGOS HŐSZIGETELÉSSEL

MEGLÉVŐ, VÁLTOZATLAN NYÍLÁSZÁRÓ

ALBA REGIA LAKTANYA
MH 43. MAGYSÁNDOR JÓZSEF HÍRADÓ ÉS VEZETÉSTÁMOGATÓ EZRED
2. SZÁMÚ KÖNYVTÁR ÉS ÉTEREM FELÚJÍTÁS
8000 SZEKESFEHÉRVÁR, ZÁMOLYI ÚT 1.
HRSZ: 3906

ÉPÍTTETŐ: HONVÉDELMI MINISZTÉRIUM MŰSZAKI ÜZEMELTETŐ ÉS FEJLESZTŐ ZRT. 1113 BUDAPEST, ÜLŐI ÚT 50-52. TEL: +36 1 372 1000 FORGÓ PÉTER BANKHATÁROSOK, FŐIGAZGATÓ HM VEZ. MŰSZAKFELÜGYELŐI MUNKACSOPORT MAGÁNTÓ SZPE LÁSZLÓ ALEZREDES HM VEZ. ÉS MŰSZAKFELÜGYELETI OSZTÁLYVEZETŐ

ÉPÍTÉSZTERV: STACHÓ MÁLÁZNÉ / FI-01/1004/ MÉRNÖKI IRODA KFT. / MÉRNÖKI KAMARA: 1-1-0-0-0