



Megjegyzés: a terv a kiviteli tervdokumentáció része volt, melytől a kivitelezés során eltértek, így a nyílászáró konszignációknál feltüntetett nyílászáró méretek nem minden esetben valósak. A megjelölt cserélendő nyílászáróknál (valamint a tétellistában!) feltüntetett mennyiséget és méreteket kérjük figyelni.

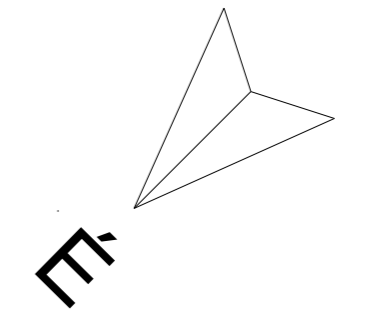

 cserélendő nyílászáró

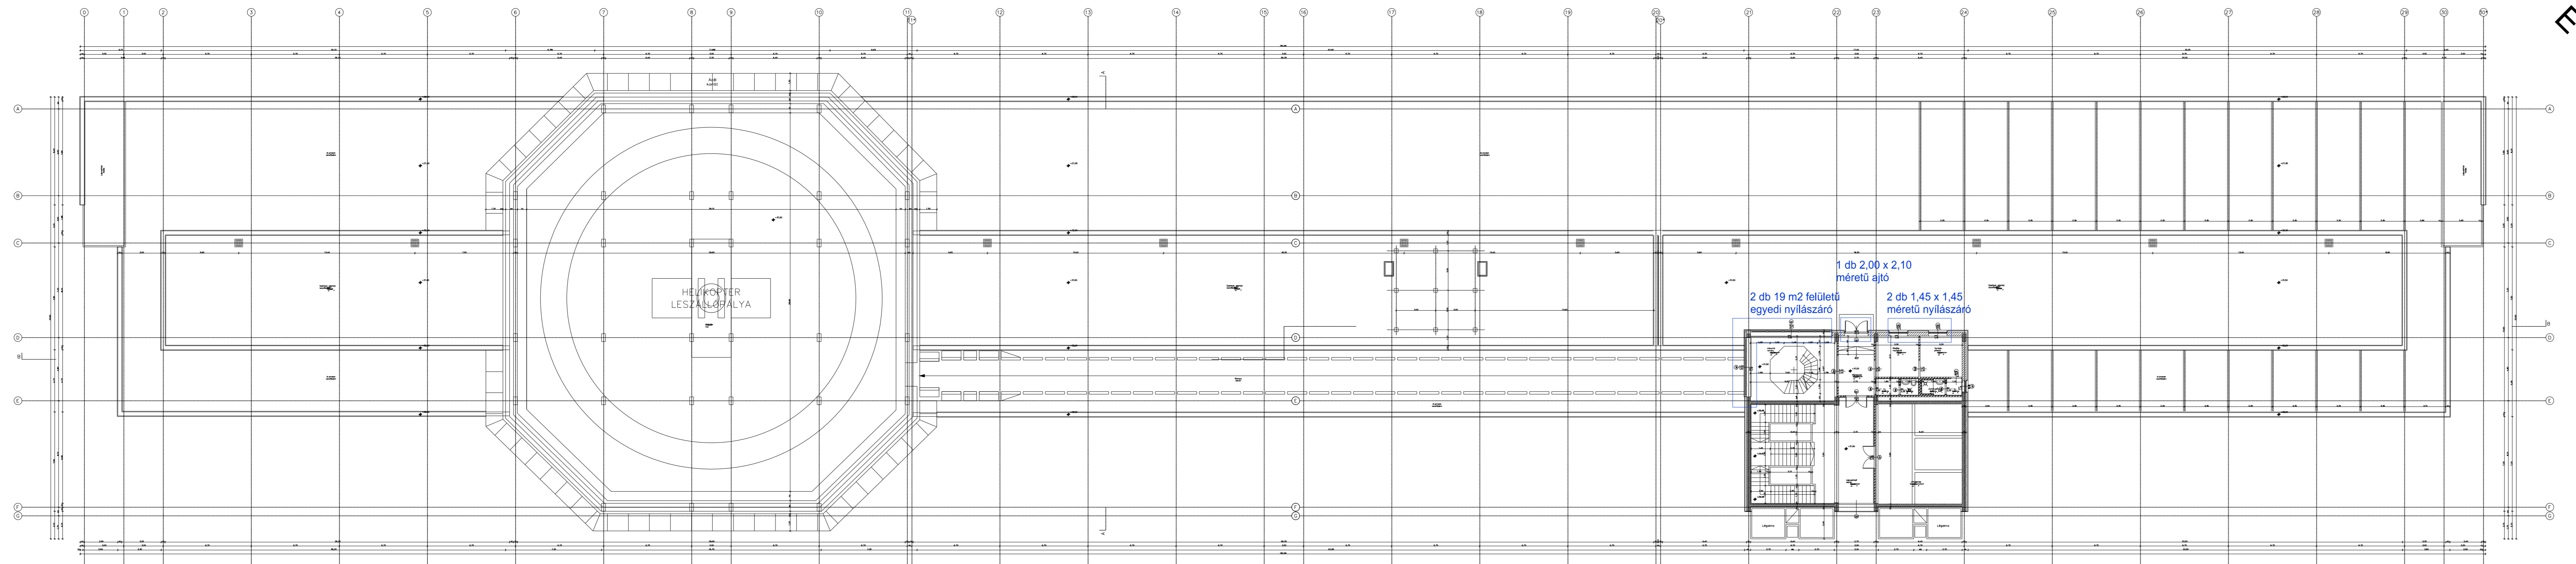

H épület 8. emelet, cserélendő nyílászárók

M=1:200