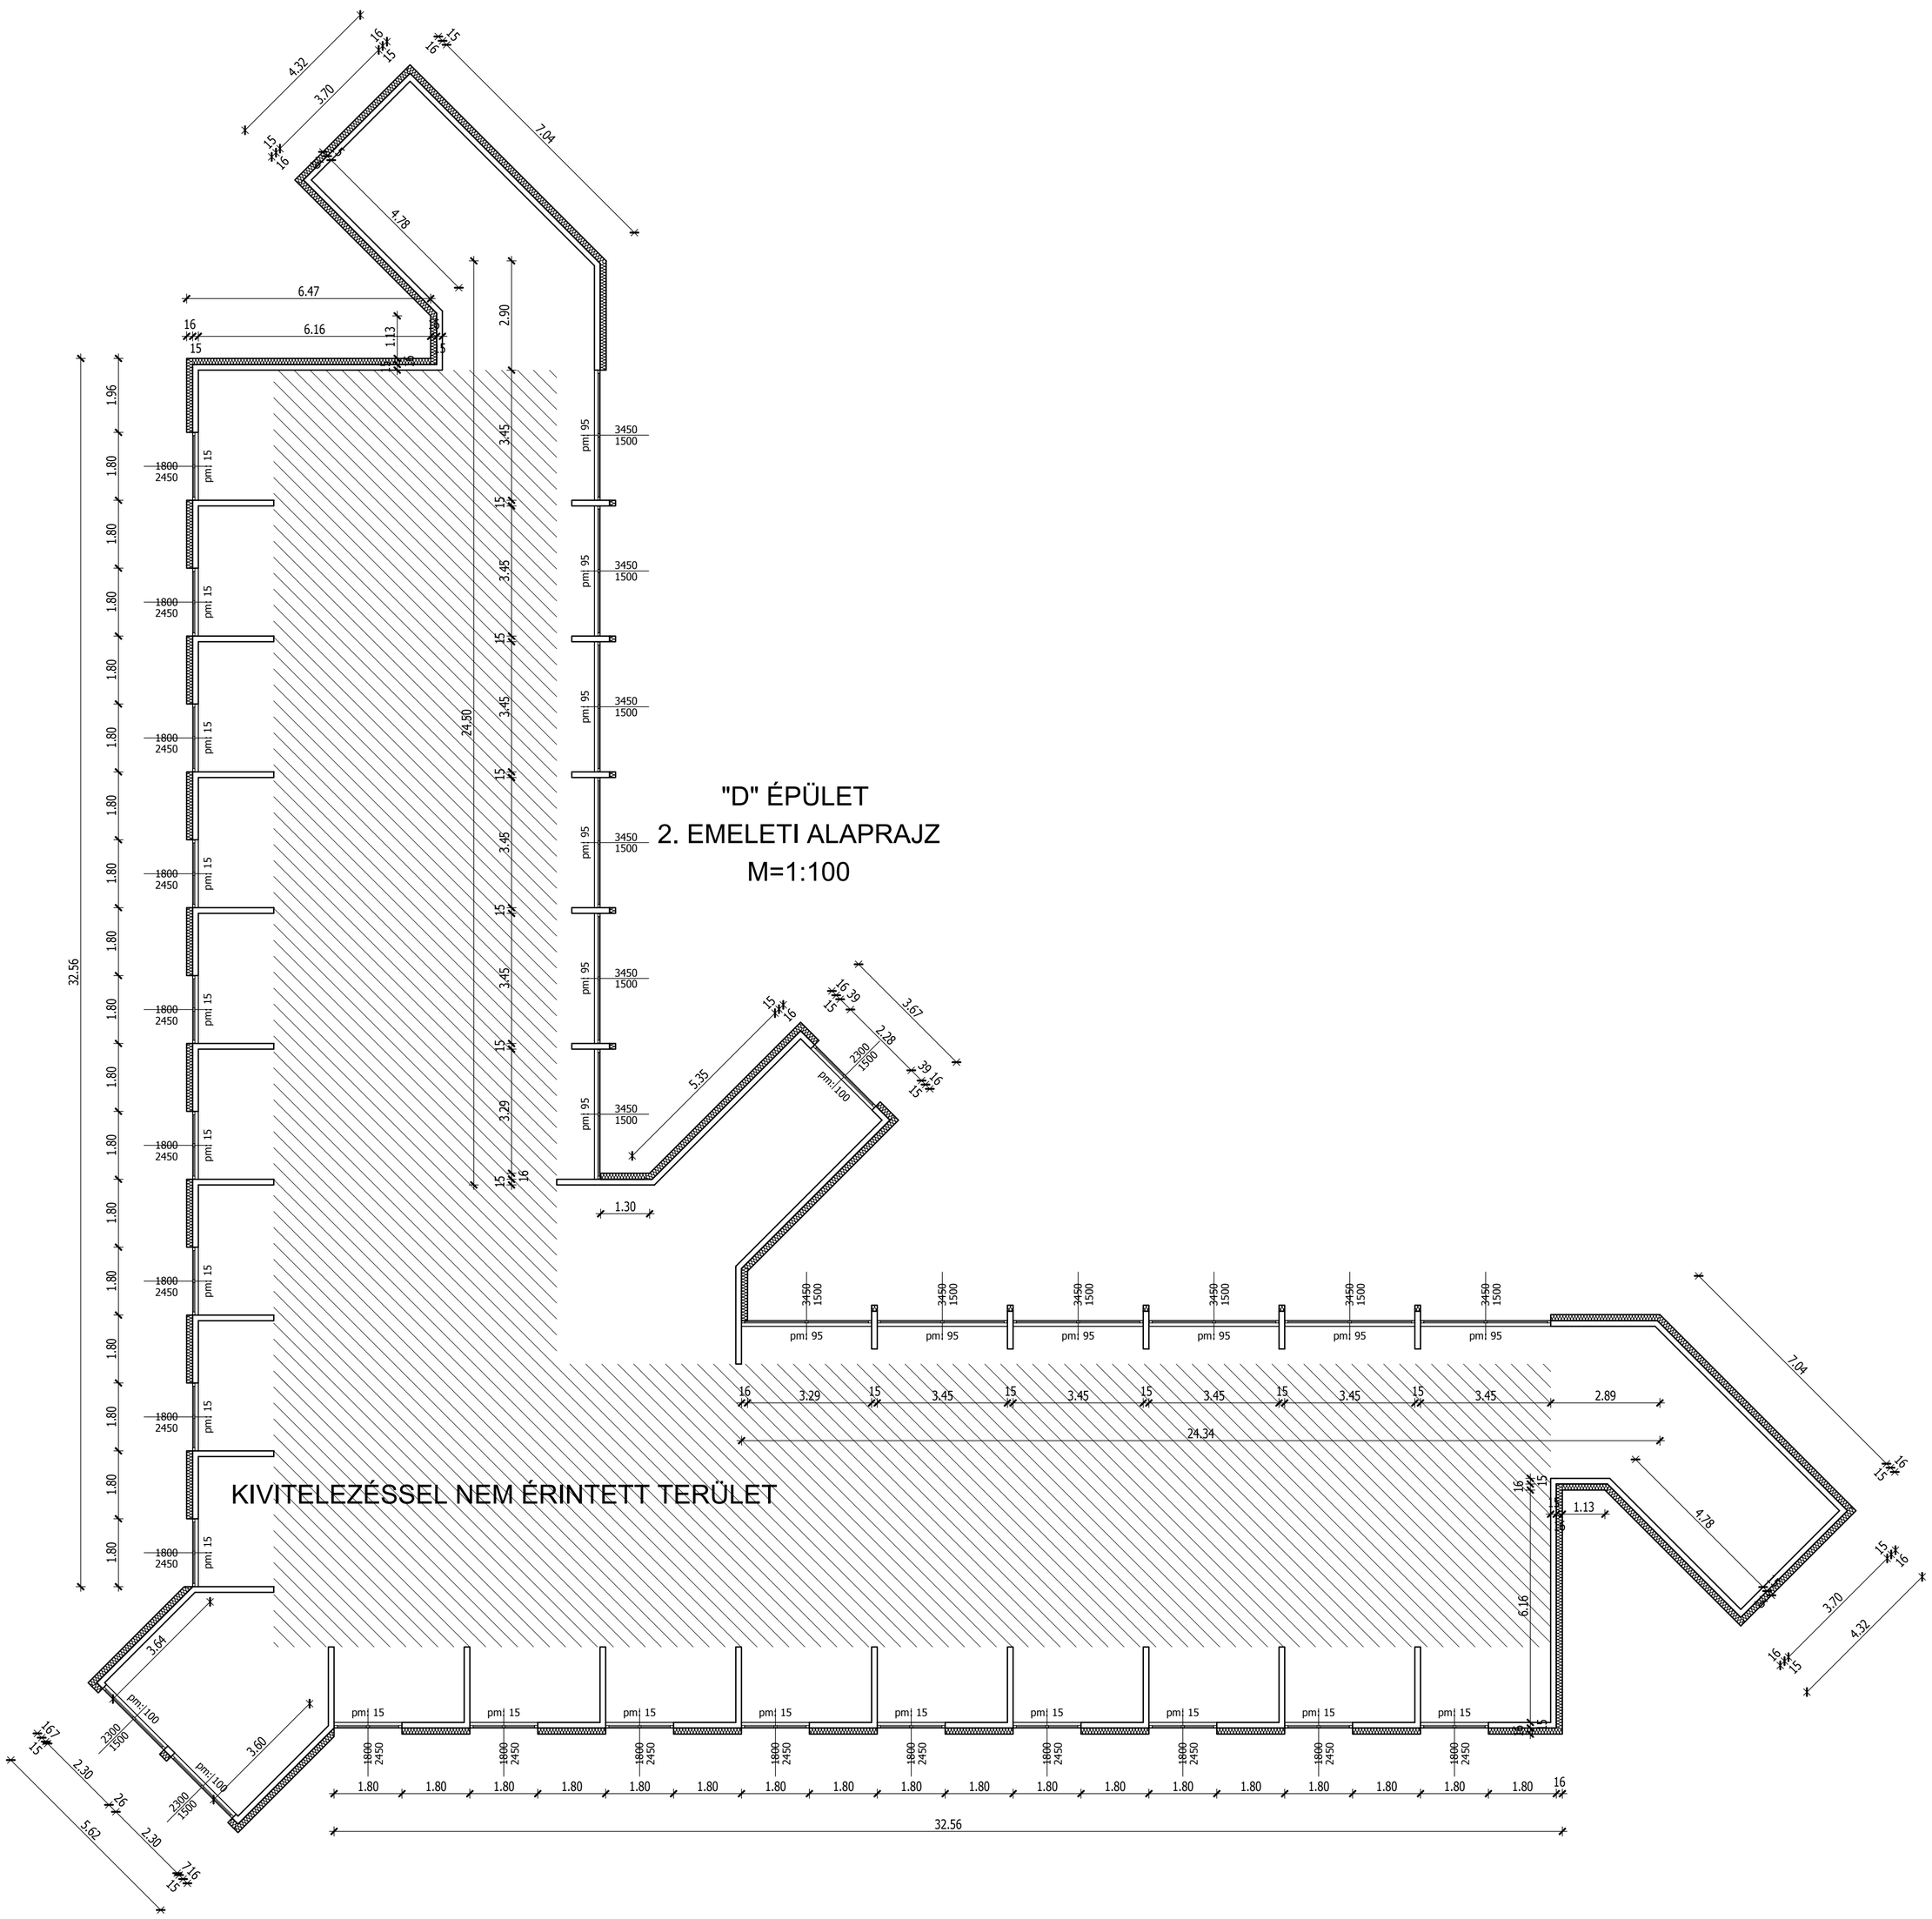

Megbízó:

HM Védelemgazdasági Hivatal
H-1135 Budapest,
Lehel u. 35-37.

Helyszín cím:

HM Egészségügyi Központ - Honvédkórház
Balatonfüredi telephely
H-8230 Balatonfüred, Szabadság utca 5.
Hrsz.: 360/2

Megnevezés:

VÁZLATTERV - "D" ÉPÜLET
2.EM. ALAPRAJZ

Lépték:	Módosítás:
1:100	0
Dátum: 2017.01.30.	Rajzszám: É-23