
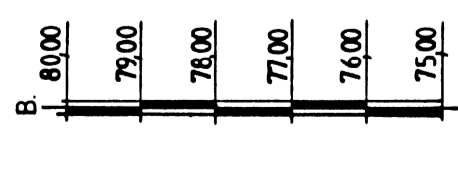


1. sz. víznyomóvezeték 0+000 - 0+286 között

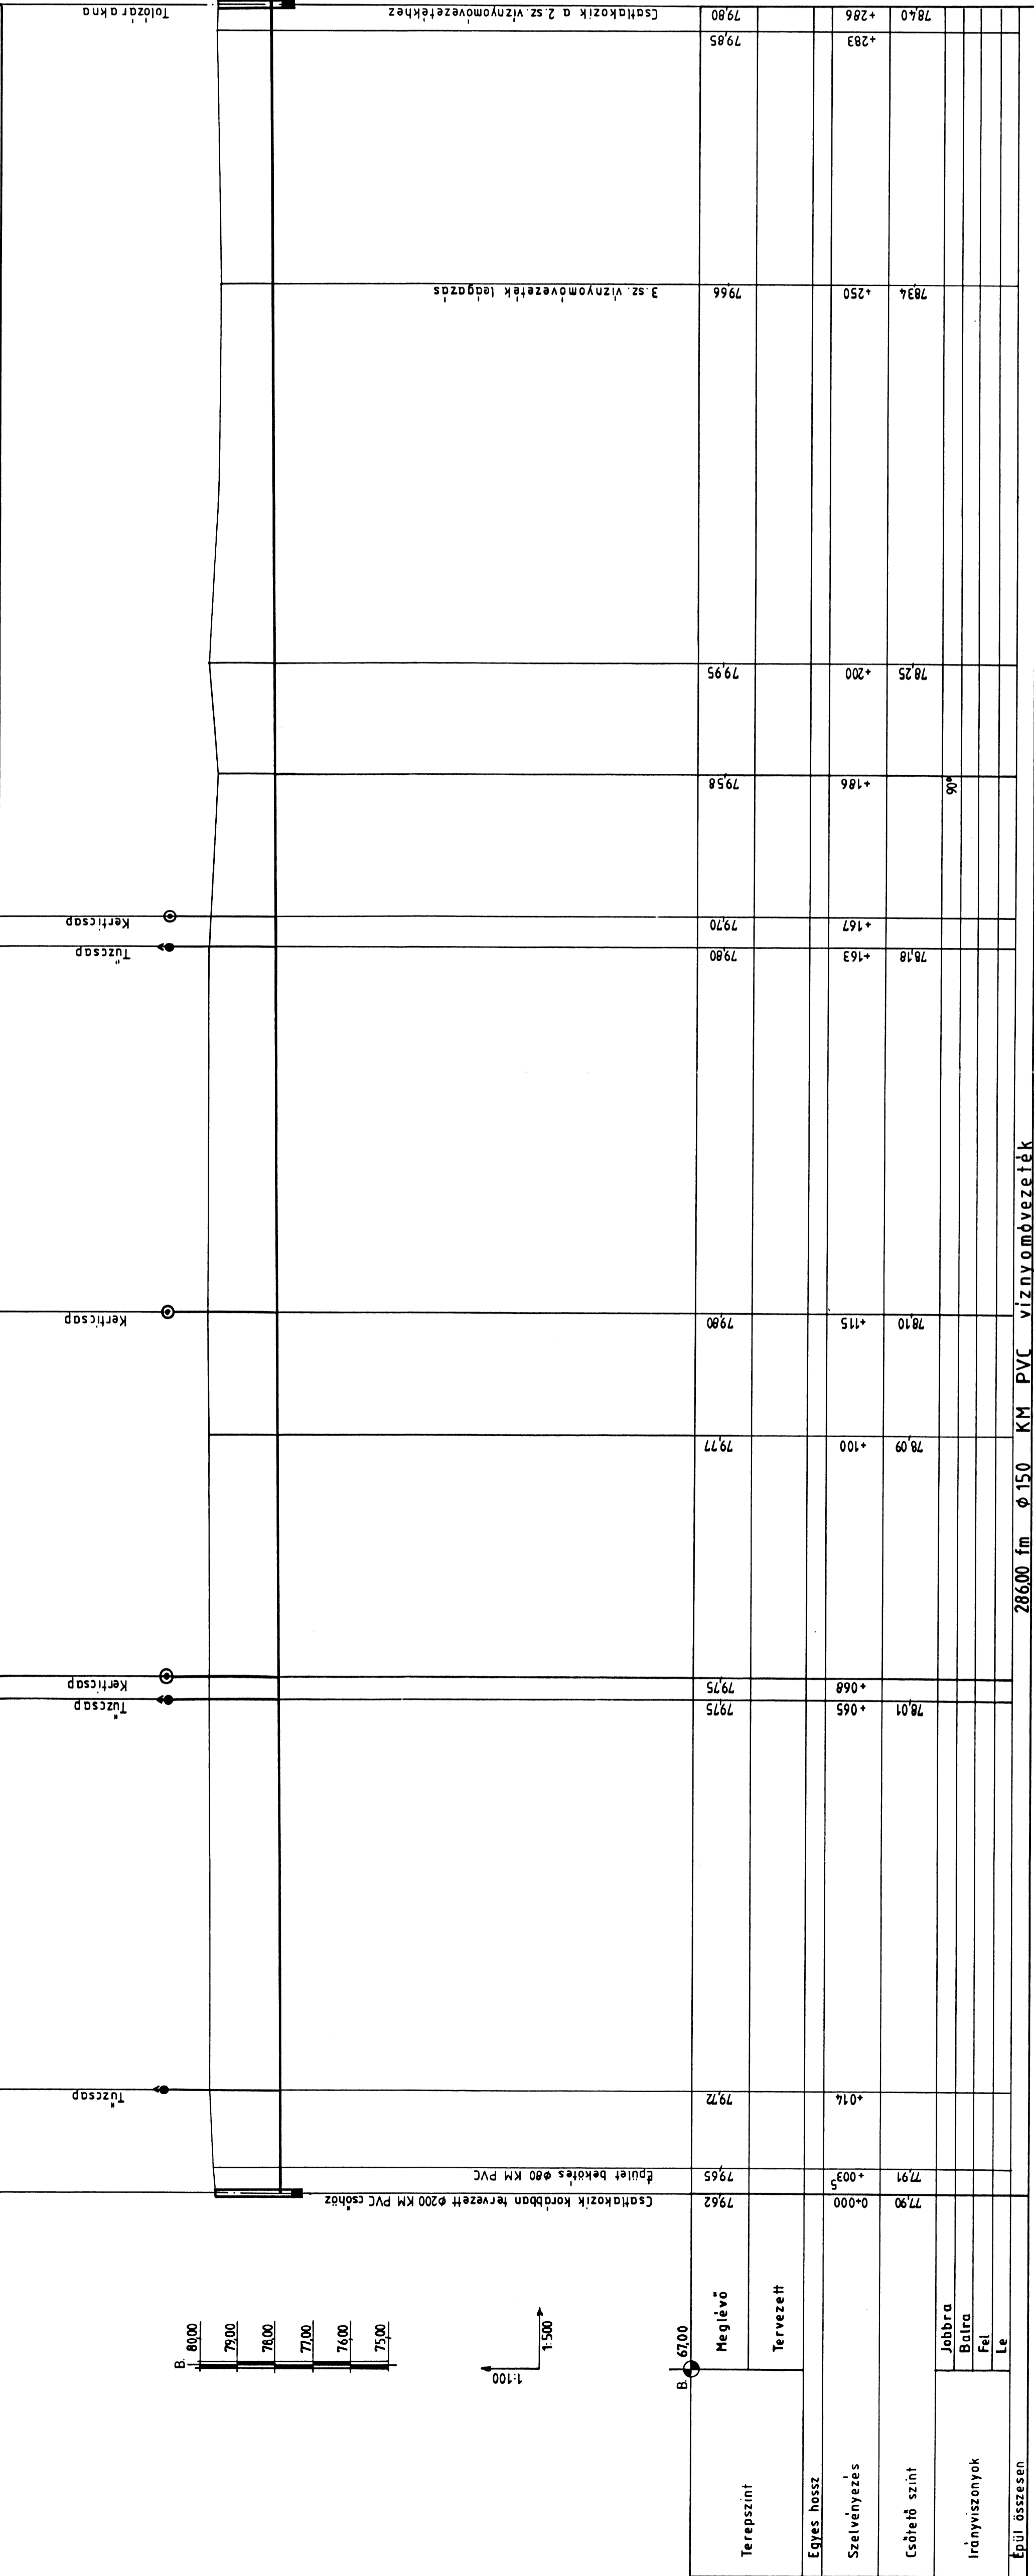

Terrepszint	B 67,00
	Meglévő
Egyes hossz	Tervezett
Szelvényezés	0+000
Csőtető szint	77,90
Irányviszonyok	Jobbra
	Balra
	Fel
Épül. összesen	Le

Terrepszint	79,62	79,65	79,72	79,75	79,77	79,80	79,70	79,58	79,95	79,85	79,80
Egyes hossz											
Szelvényezés	0+000	+003	+014	+068	+100	+115	+163	+186	+200	+250	+286
Irányviszonyok	Jobbra										
	Balra										
	Fel										
Épül. összesen	Le										

ÉPT
ÉPÍTÉSTERVEZŐ
ÉS MÉRNÖKI TANÁCSADÓ IRODA KFT.

Munkaszám: 7/2002
Kelt: 2002. 05.
Lépték: M 1:500
1:100

Munka megnevezése: HÓDMEZŐVÁSÁRHELY, MH 62. BERCSÉNYI MIKLÓS GLDD.
Épület leírása: KÖZMŰ FELÚJÍTÁSA KT.

Rajz megnevezése: VÍZNYOMÓ VEZETÉK HOSSZ-SZELVÉNYE I.
Rajzsám: M-2

Előíró: Szentesi: Takács Ottó
Tervező: Takács Ottó
Ellátó: Takács Ottó
Dokumentáció: Takács Ottó

