


# 6. S Z. V I Z N Y O M Ó V E Z E T É K

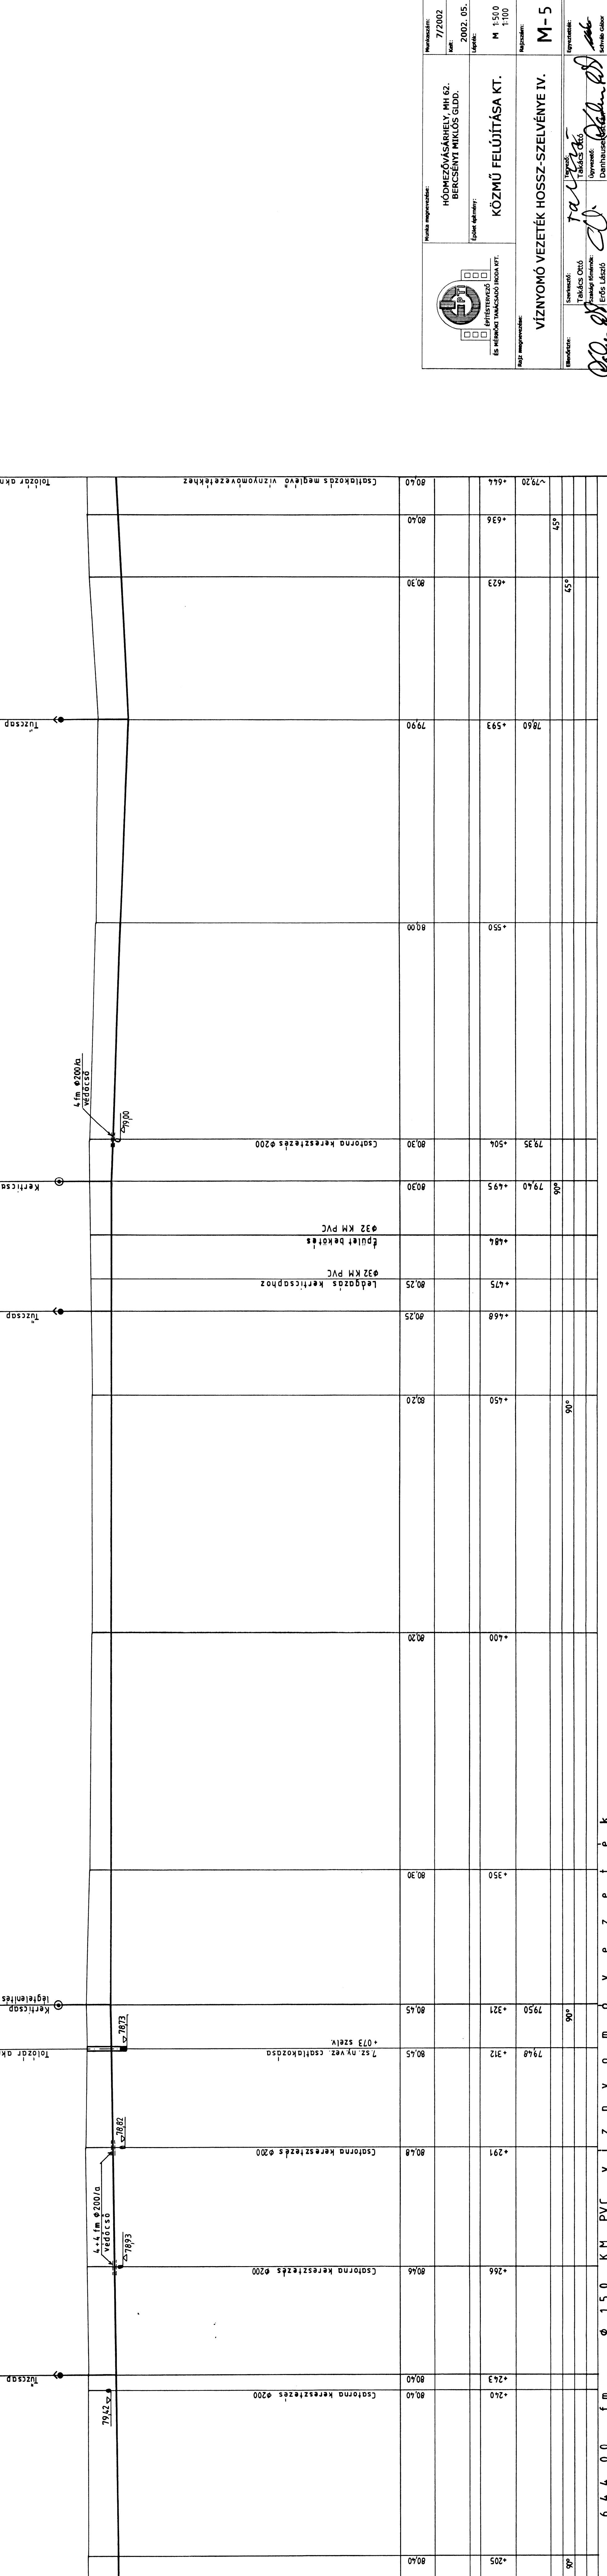

Állásjel	Hozzárendelés	Magasság (f)	Építési szint	Építés
80.55	Carl. 0150-ré bővíendő meglévő nyomvezeték	0.000	+0.000	
80.45	Tulzskap	+0.000	+0.000	
80.45	Épület bekötés 080 KM PVC	+0.050	+0.050	
80.50	Épület bekötés 080 KM PVC	+0.077	+0.077	
80.50	Épület bekötés 080 KM PVC	+0.077	+0.077	
80.40	Csatorna keresztelés 0200	+0.243	+0.240	
80.46	Csatorna keresztelés 0200	+0.266	+0.266	
80.48	Csatorna keresztelés 0200	+0.291	+0.291	
80.45	7.52 m ny. vez. csatlakozás	+0.312	+0.312	
80.45	7.52 m ny. vez. csatlakozás	+0.321	+0.321	
80.30		+0.350	+0.350	
80.20		+0.400	+0.400	
80.25	Padegyes kerticsap	+0.468	+0.468	
80.25	Épület bekötés	+0.475	+0.475	
80.25	Épület bekötés	+0.484	+0.484	
80.30	Csatorna keresztelés 0200	+0.504	+0.504	
80.30		+0.550	+0.550	
79.90	Tulzskap	+0.593	+0.593	
80.40		+0.636	+0.636	
80.40	Csatorna keresztelés meglévő nyomvezetékhez	+0.642	+0.642	
80.40	Talozórakna	+0.642	+0.642	

6. S Z. V I Z N Y O M Ó V E Z E T É K	0.150 KM PVC	6 4 4. 0 0 fm
Állásjel	Meglévő	6.700
Terepszint	Tervezett	
Egyes hosszak		
Szelvényezés		
Csöttefő szint	Jobbra	
	Balra	
Írányviszonyok	Fel	
	Le	
Épül. összesen		

	Munkaszám: 7/2002 Munkaadó: HÓDMEZŐVÁSÁRHELY, MH. 62. BERCSENYI MIKLÓS GLDD. Előíró/Előírva: KÖZMŰ FELJÚTÁSA KT. Mérés: M 1:50.0 / T 1:100 Munka dátuma: 2002. 05. Munka helye: VÍZNYOMÓ VEZETÉK HOSSZ-SZELVÉNYE IV. M-5
Szerkesztő: Tervező: Munka felügyelője: Szerkesztő: Ábrák készítője: Munka vezetője: Előíró:	