


"C" ÉPÜLET
2. EMELETI ALAPRAJZ
M=1:100

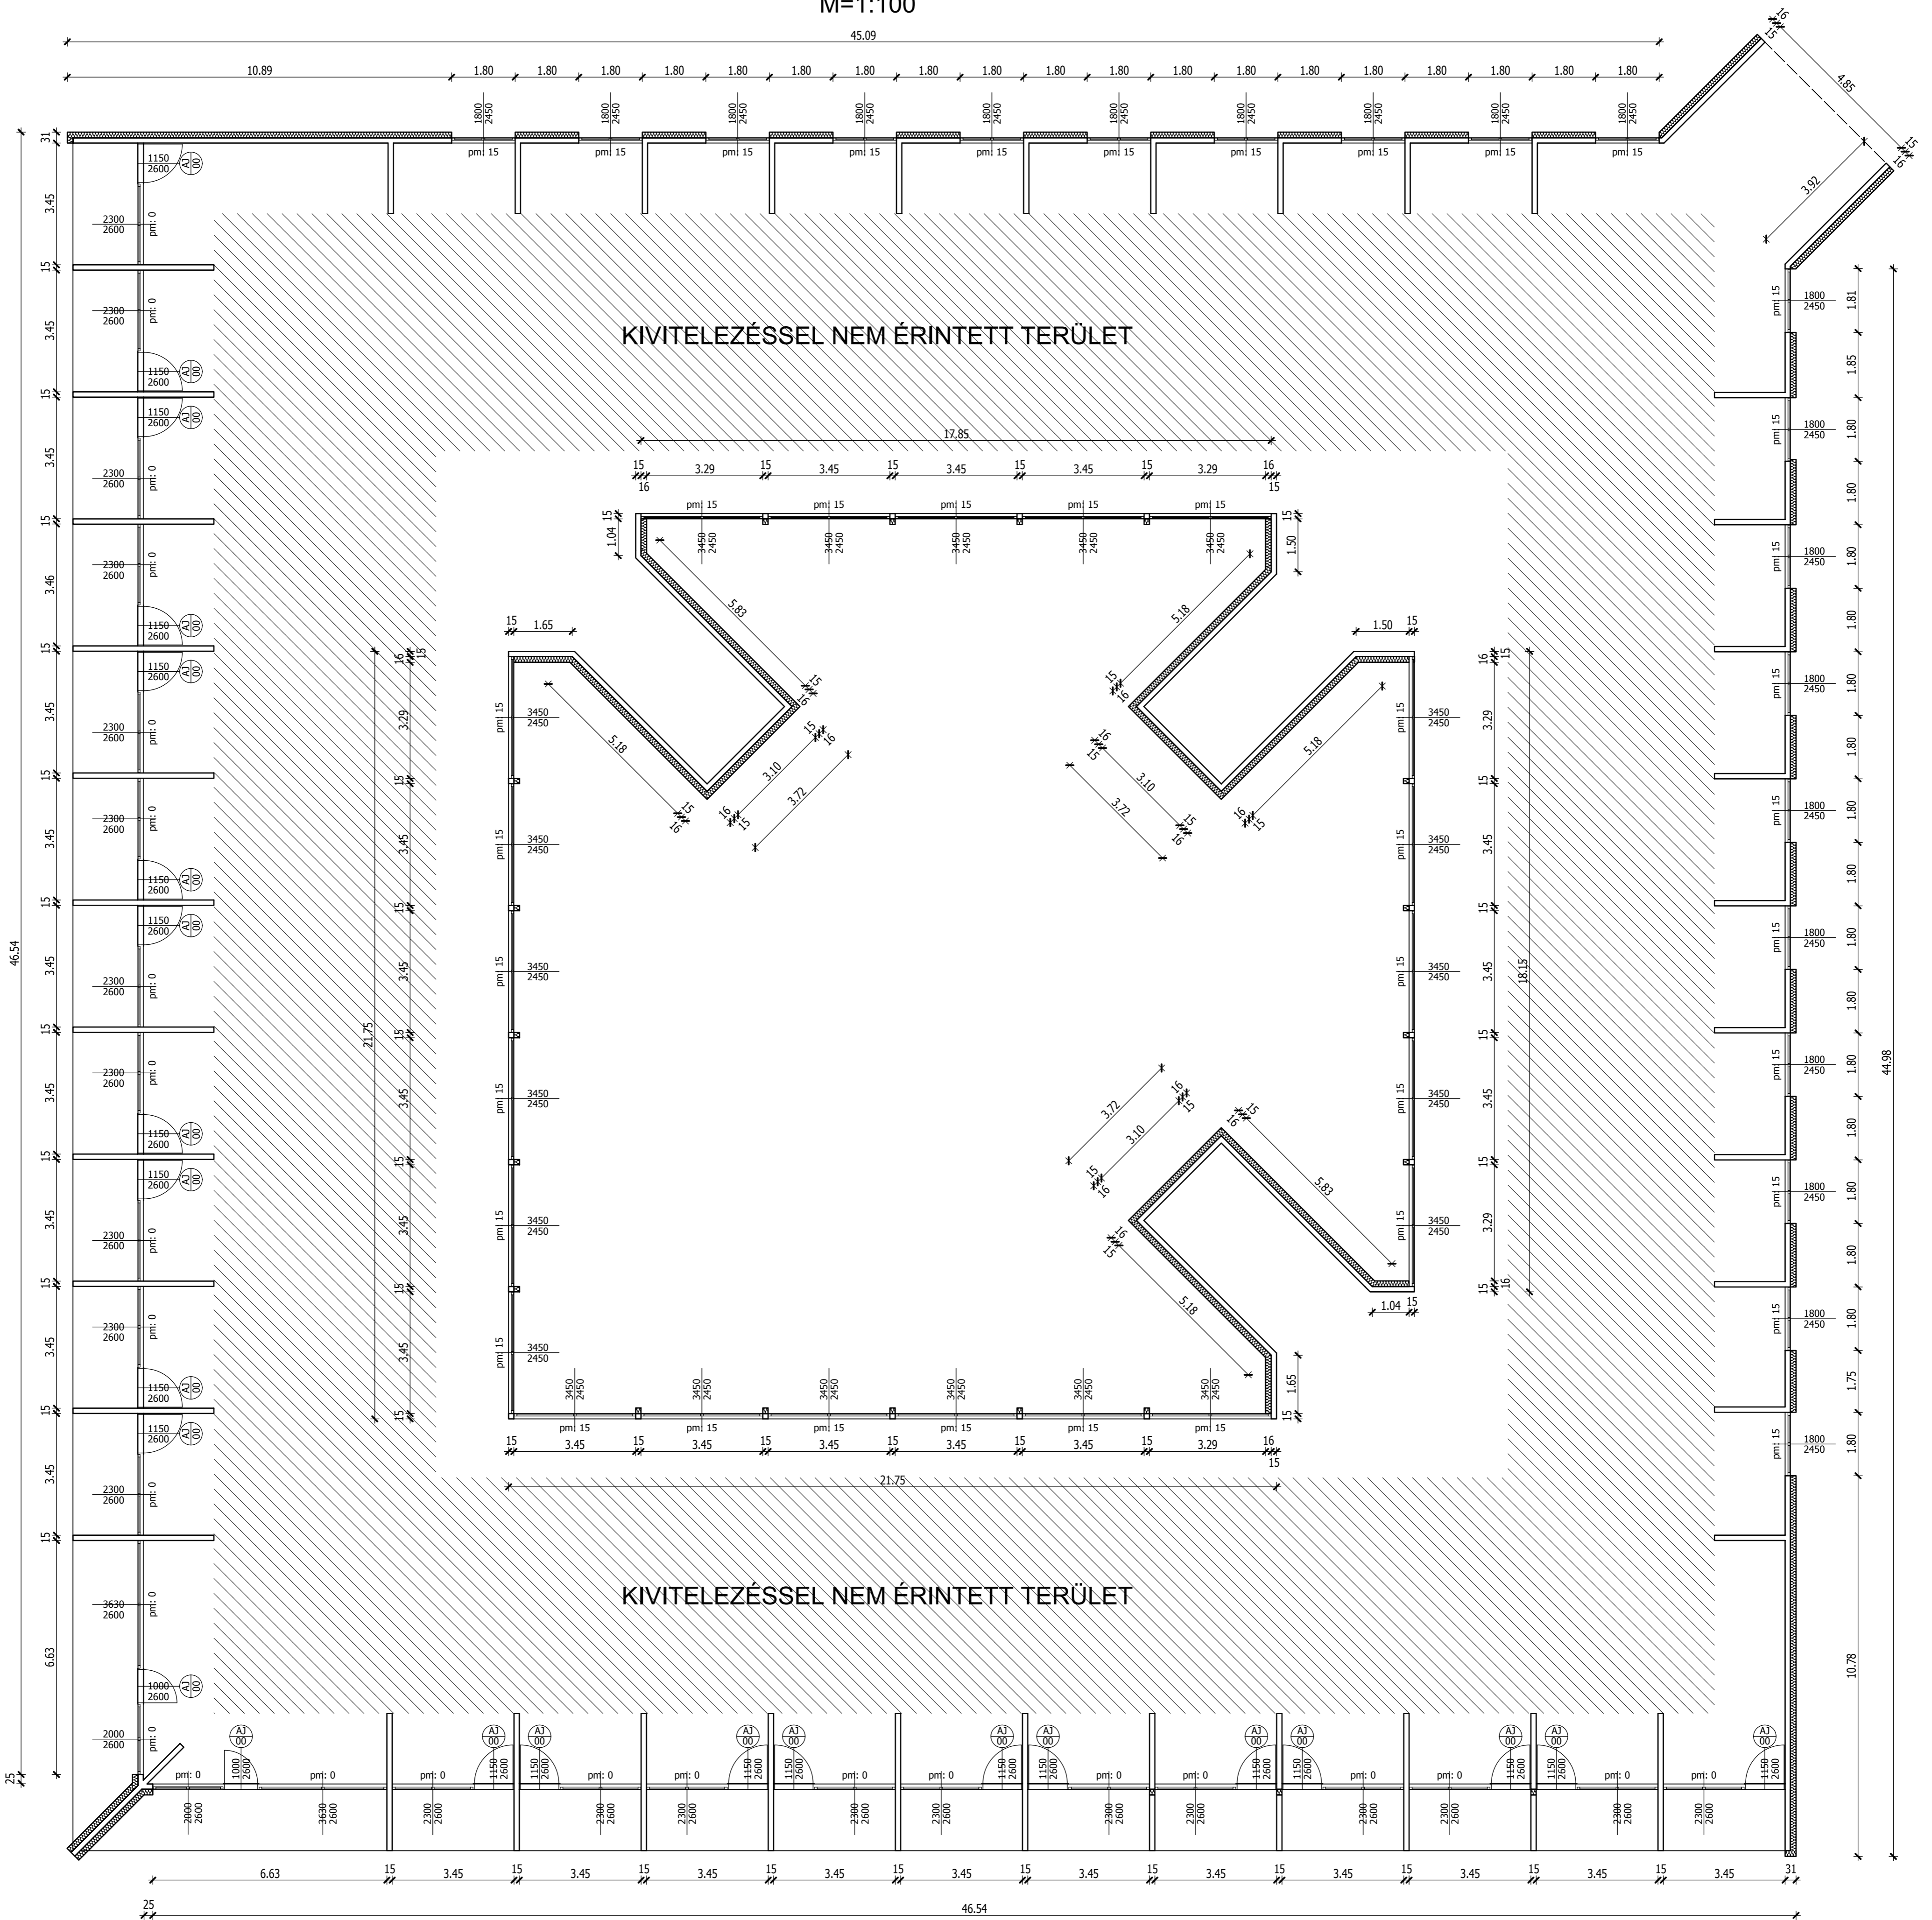

 HM Védelemgazdasági Hivatal H-1135 Budapest, Lehel u. 35-37.			
Helyszín cím: HM Egészségügyi Központ - Honvédkórház Balatonfüredi telephely H-8230 Balatonfüred, Szabadság utca 5. Hrsz.: 360/2			
Megnevezés: VÁZLATTERV - "C" ÉPÜLET 2.EM. ALAPRAJZ			
Lépték:	1:100	Módosítás:	0
Dátum:	2017.01.30.	Rajzszám:	É-04