
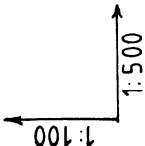


CSATORNA JELE

AKNASZÁM

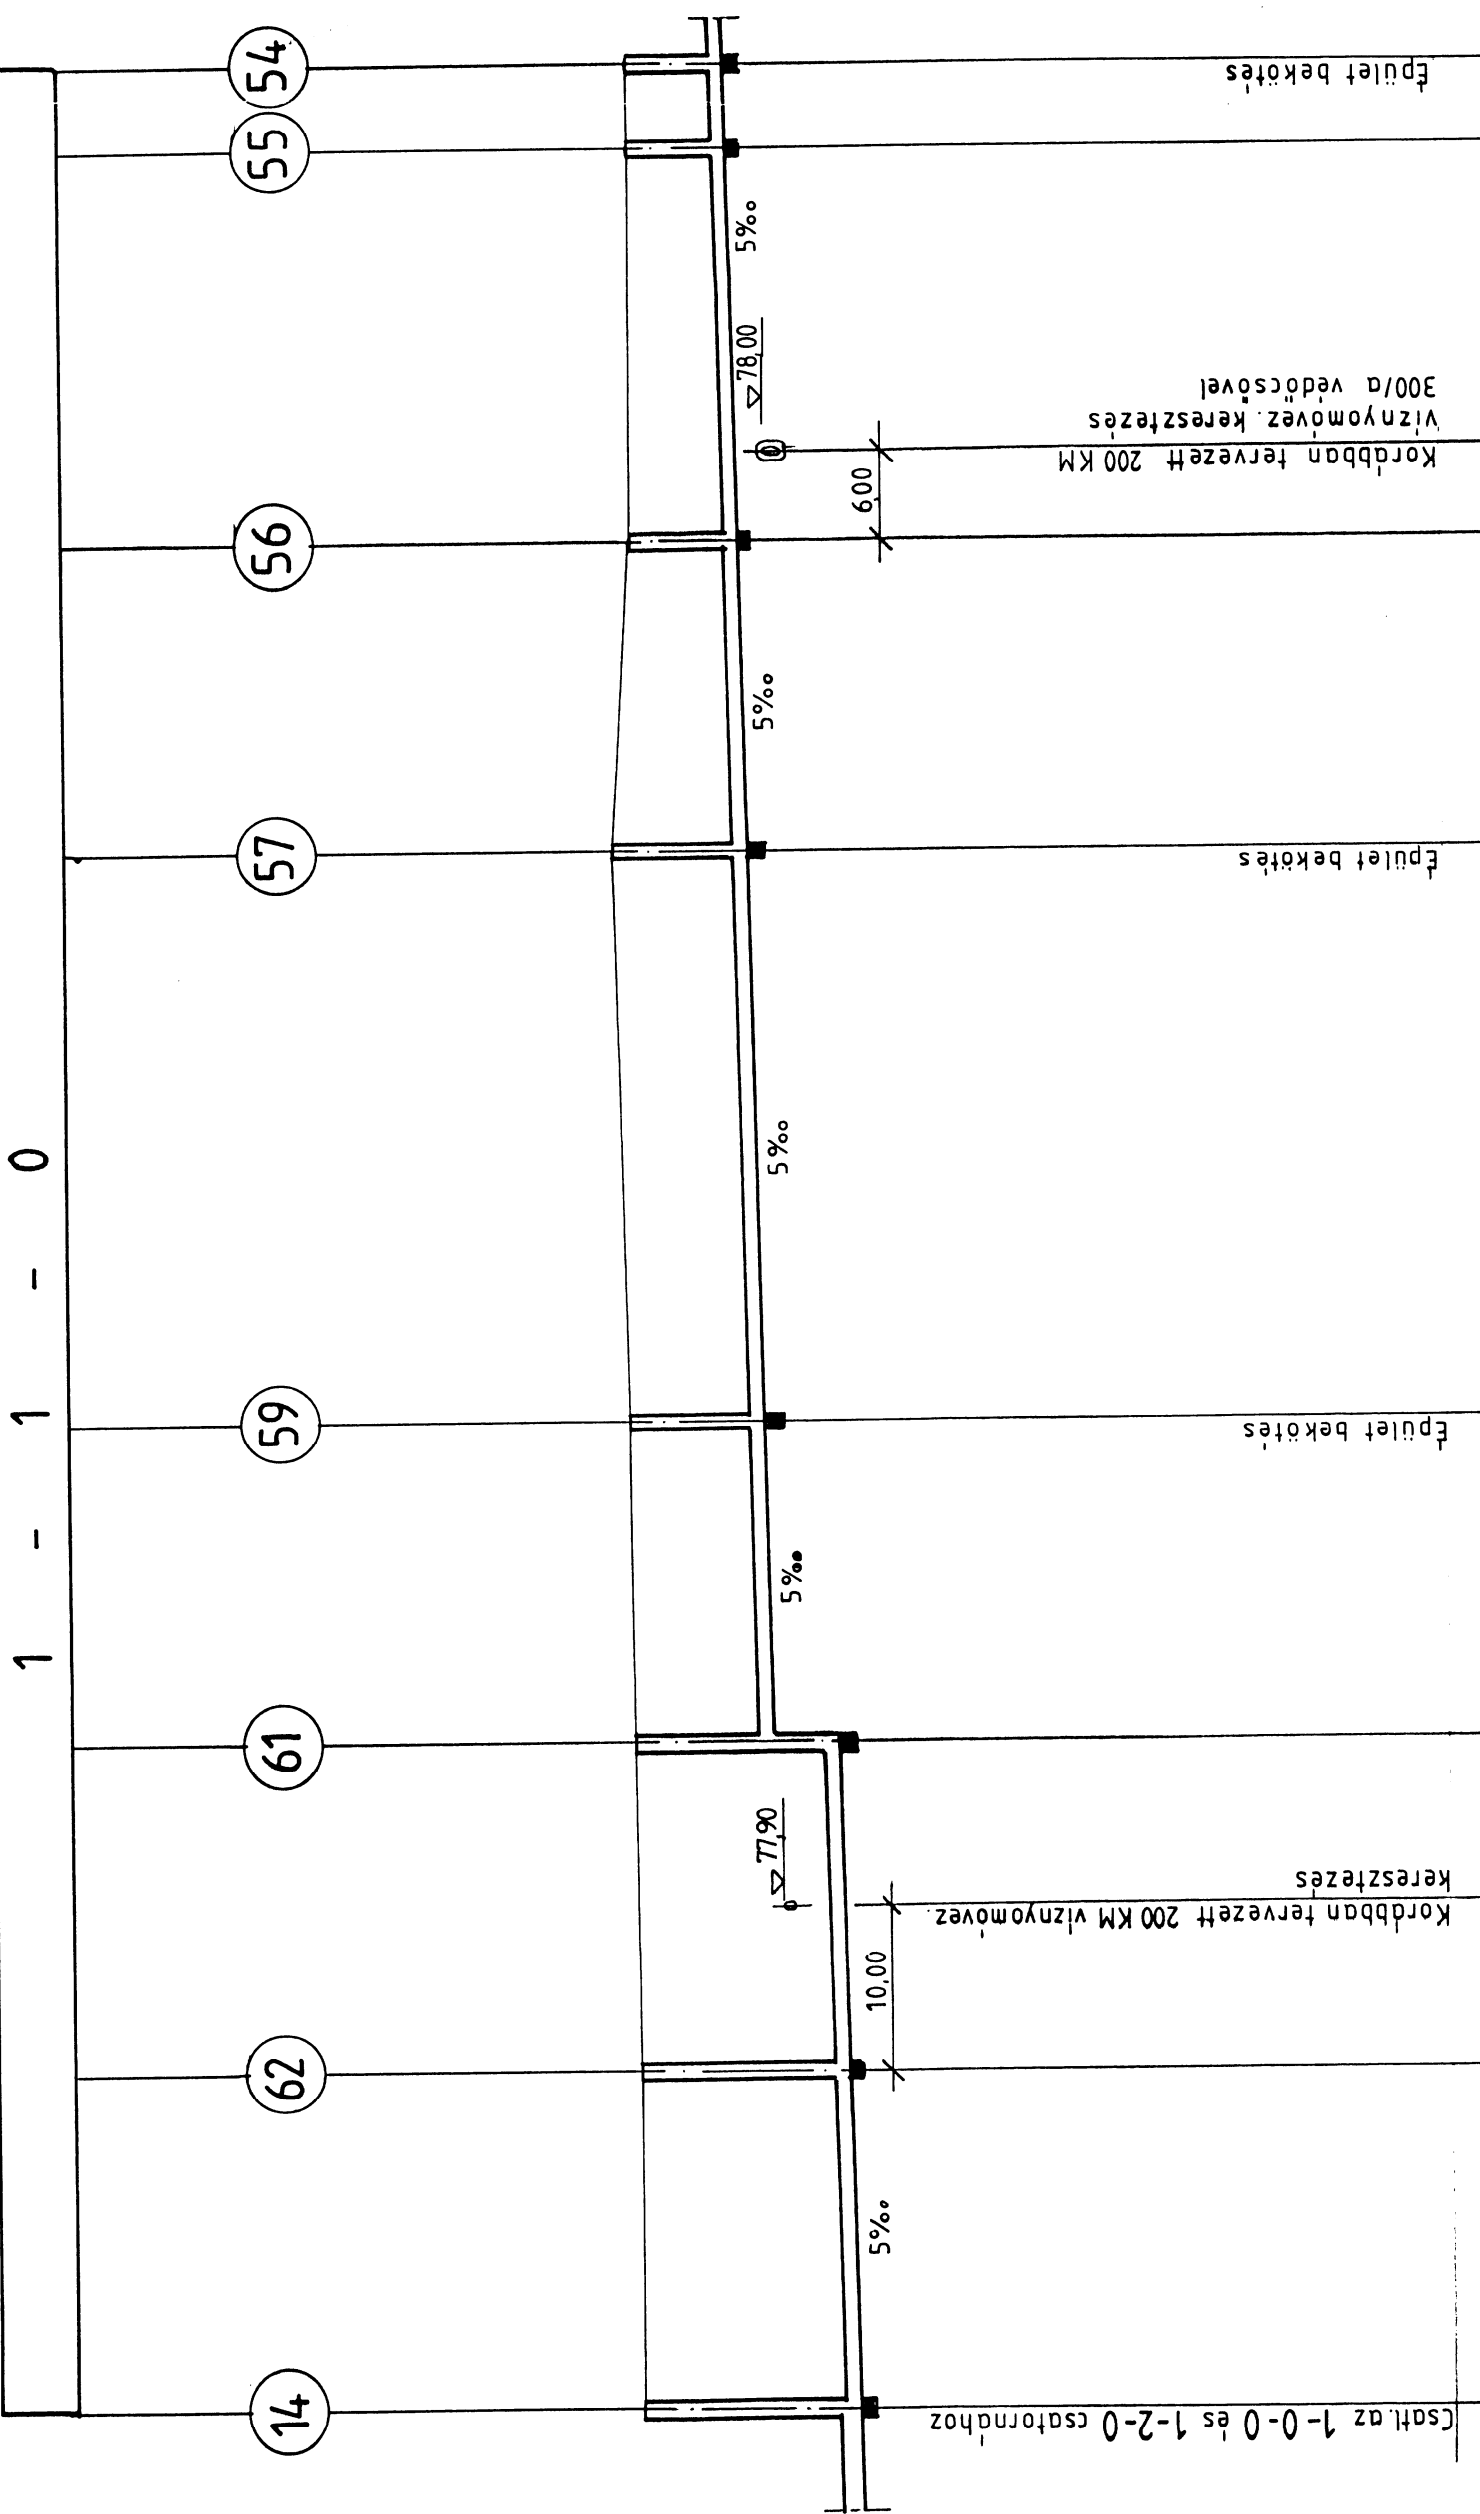

Alapsík	B. 68,00
Terepszint	Meglévő
	Tervezett
Egyes hosszak	21,00
Folytatolagos hosszak	22,50
Tervezett csatorna	Aknafedlap szint
	Folyási felek
Aknafedlapok	Épül. összesen

7982	7981	7985	7990	8010	7984	7982	7984
76,94	77,06	77,17	78,11	78,30	78,40	78,53	78,58
22,50	22,50	21,00	21,00	36,50	20,00	26,00	6,00
22,50	22,50	43,50	64,50	101,00	121,00	147,00	153,00

Munkaszám: 7/2002  
 Kelt: 2002. 05.  
 Lépték: M 1:500  
 1:100

Munka megnevezése: HÓDMEZŐVÁSÁRHELY, MH 62. BERCSÉNYI MIKLÓS GLDD.  
 Épület építmény: KÖZMŰ FELÚJÍTÁSA KT.

Rajz megnevezése: SZENNYVÍZ ELVEZETÉS HOSSZ-SZELVÉNYE II. M-10

Szerkesztő: Takács Ottó  
 Szabadai főmérnök: Erős László  
 Ellenőrizte: [Signature]  
 Fényező: [Signature]  
 Úgyvezető: [Signature]  
 Danhausz Gábor