

Térvilágítási fővezetékterv: KE-3 számú terv


JELMAGYARÁZAT

----- Energiaellátás
 ————— Térvilágítás

"A" változás: betáplálásra kerülő új elosztók: E2/8, E4/4, E6/4/1, E6/5/1, E6/6/1, E6/7/1, E13/6, E13/1/1, E13/1/2, E13/1/3, E15/5, E15/6, E17/8
 2002.07.

Feszültség: 3+N 400/230V 50Hz
 Érintésvédelem: TN + egyenpotenciálú hálózat

Hozzá tartozó tervek: KE-1-től KE-26-ig

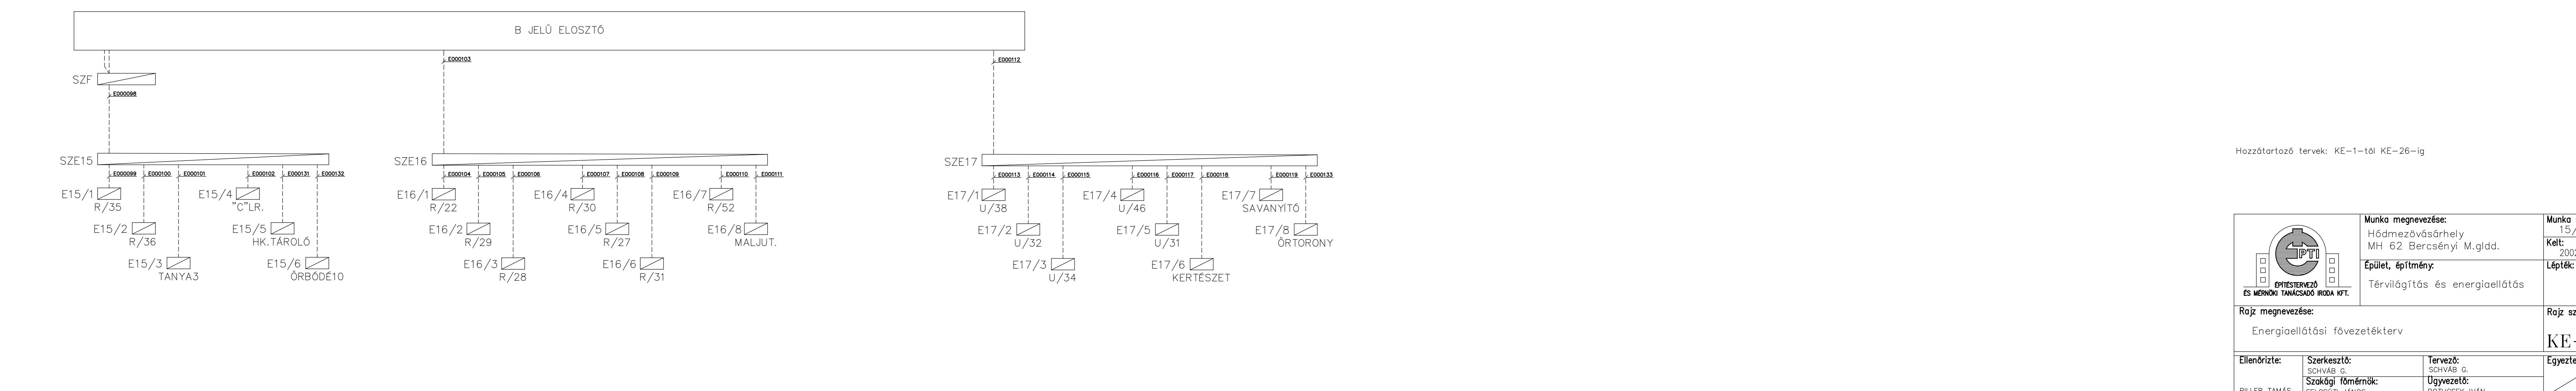

	Munka megnevezése: Hőmezővadásrészlet MH 62 Bercsényi M.gldd.	Munka sz.: 15/2002
	Épület, építmény: Térvilágítás és energiaellátás	Kelt: 2002. 07.
Rajz megnevezése: Energiaellátási fővezetékterv		Rajz sz.: KE-2A
Ellenőrizte: PILLER TAMÁS	Szerkesztő: SCHVÁB G. Szakági főmérnök: FELCSÖTI JÁNOS	Tervező: SCHVÁB G. Ügyvezető: POTUCSEK IVÁN