
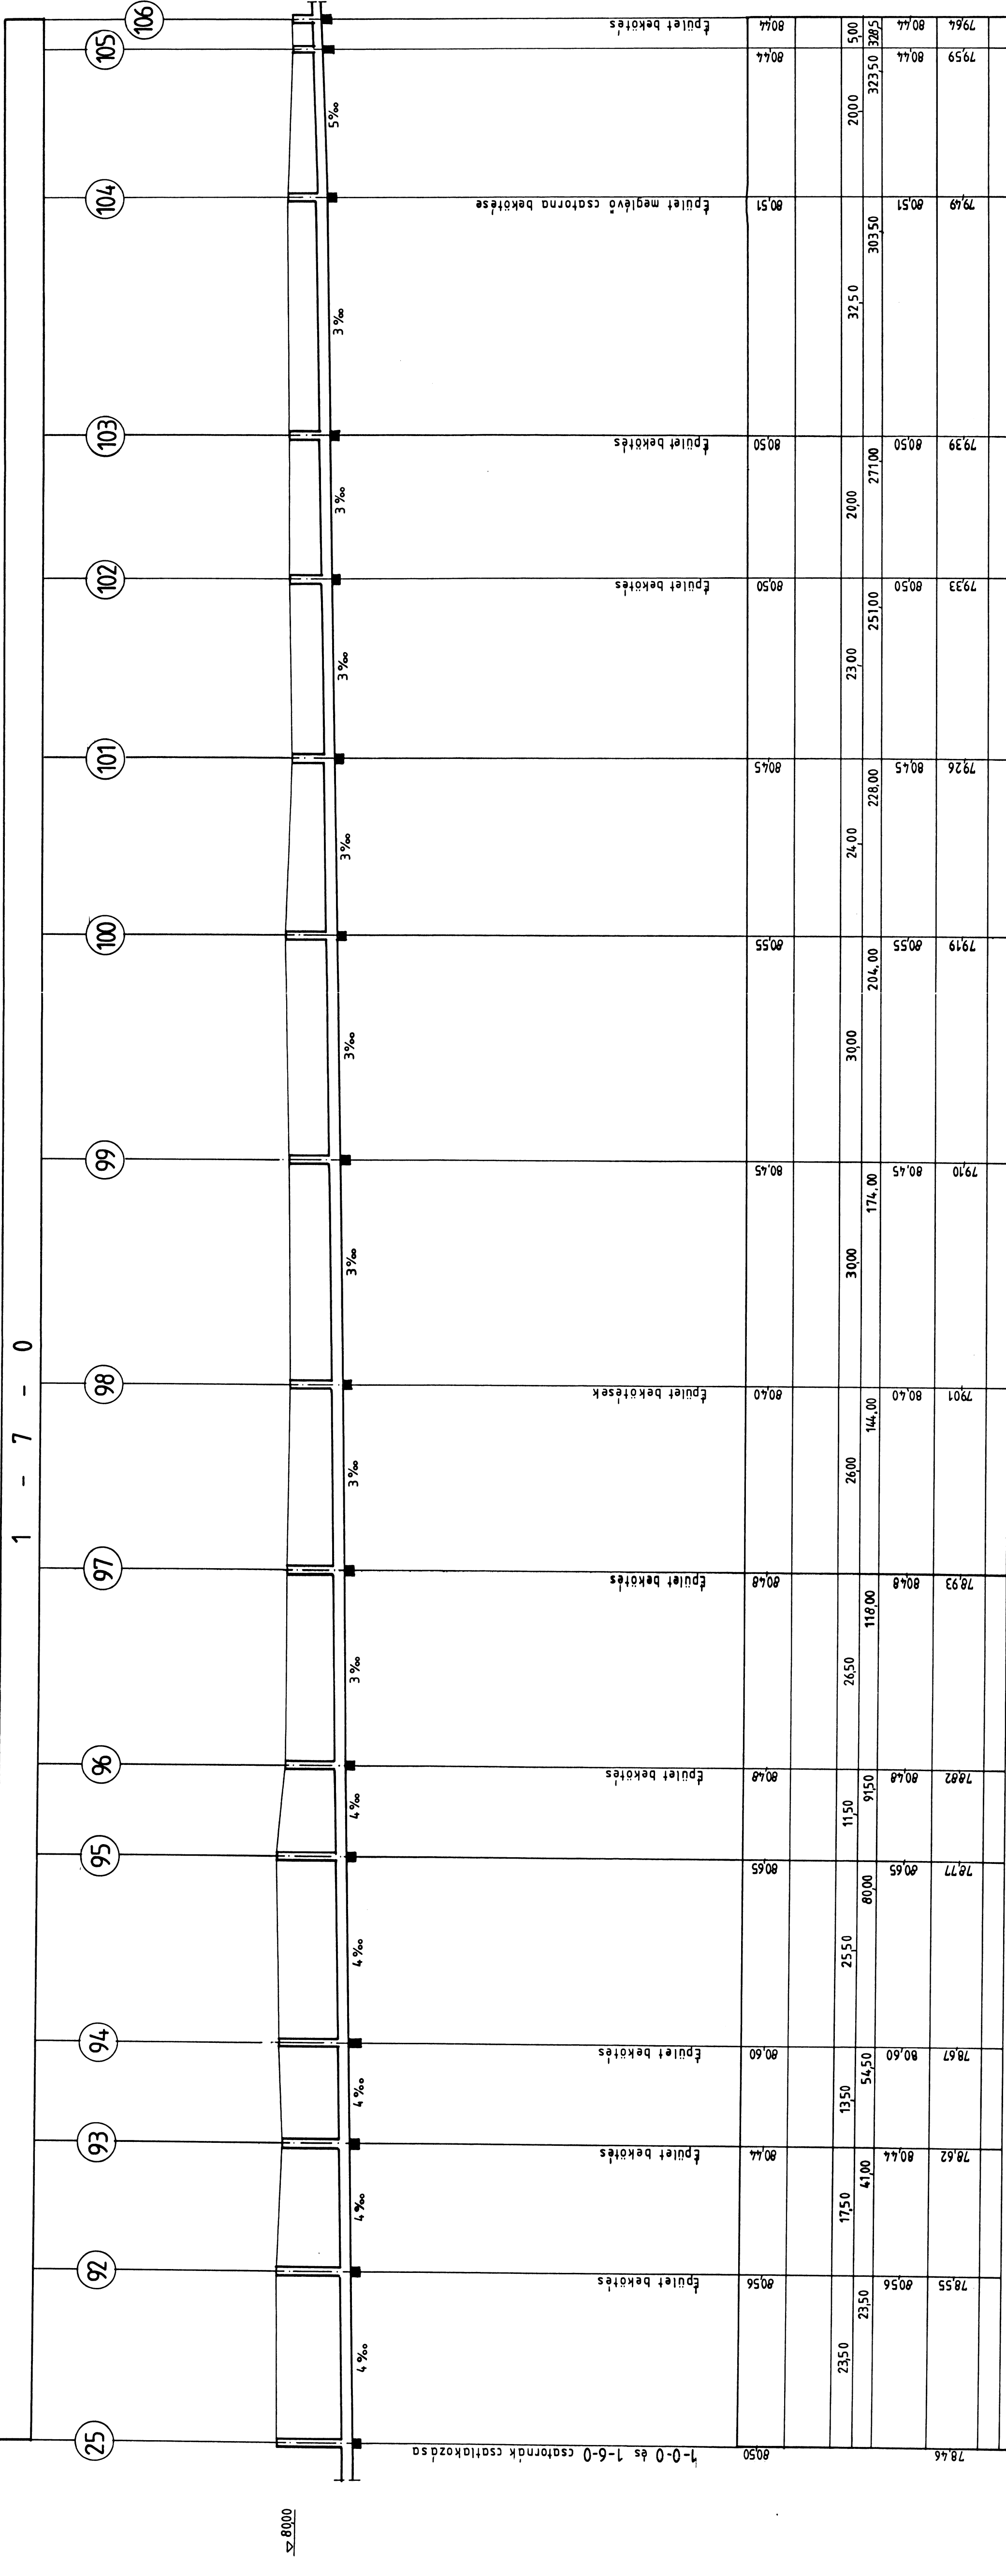


CSATORNA JELE

1 - 6 - 0

1 - 7 - 0

106

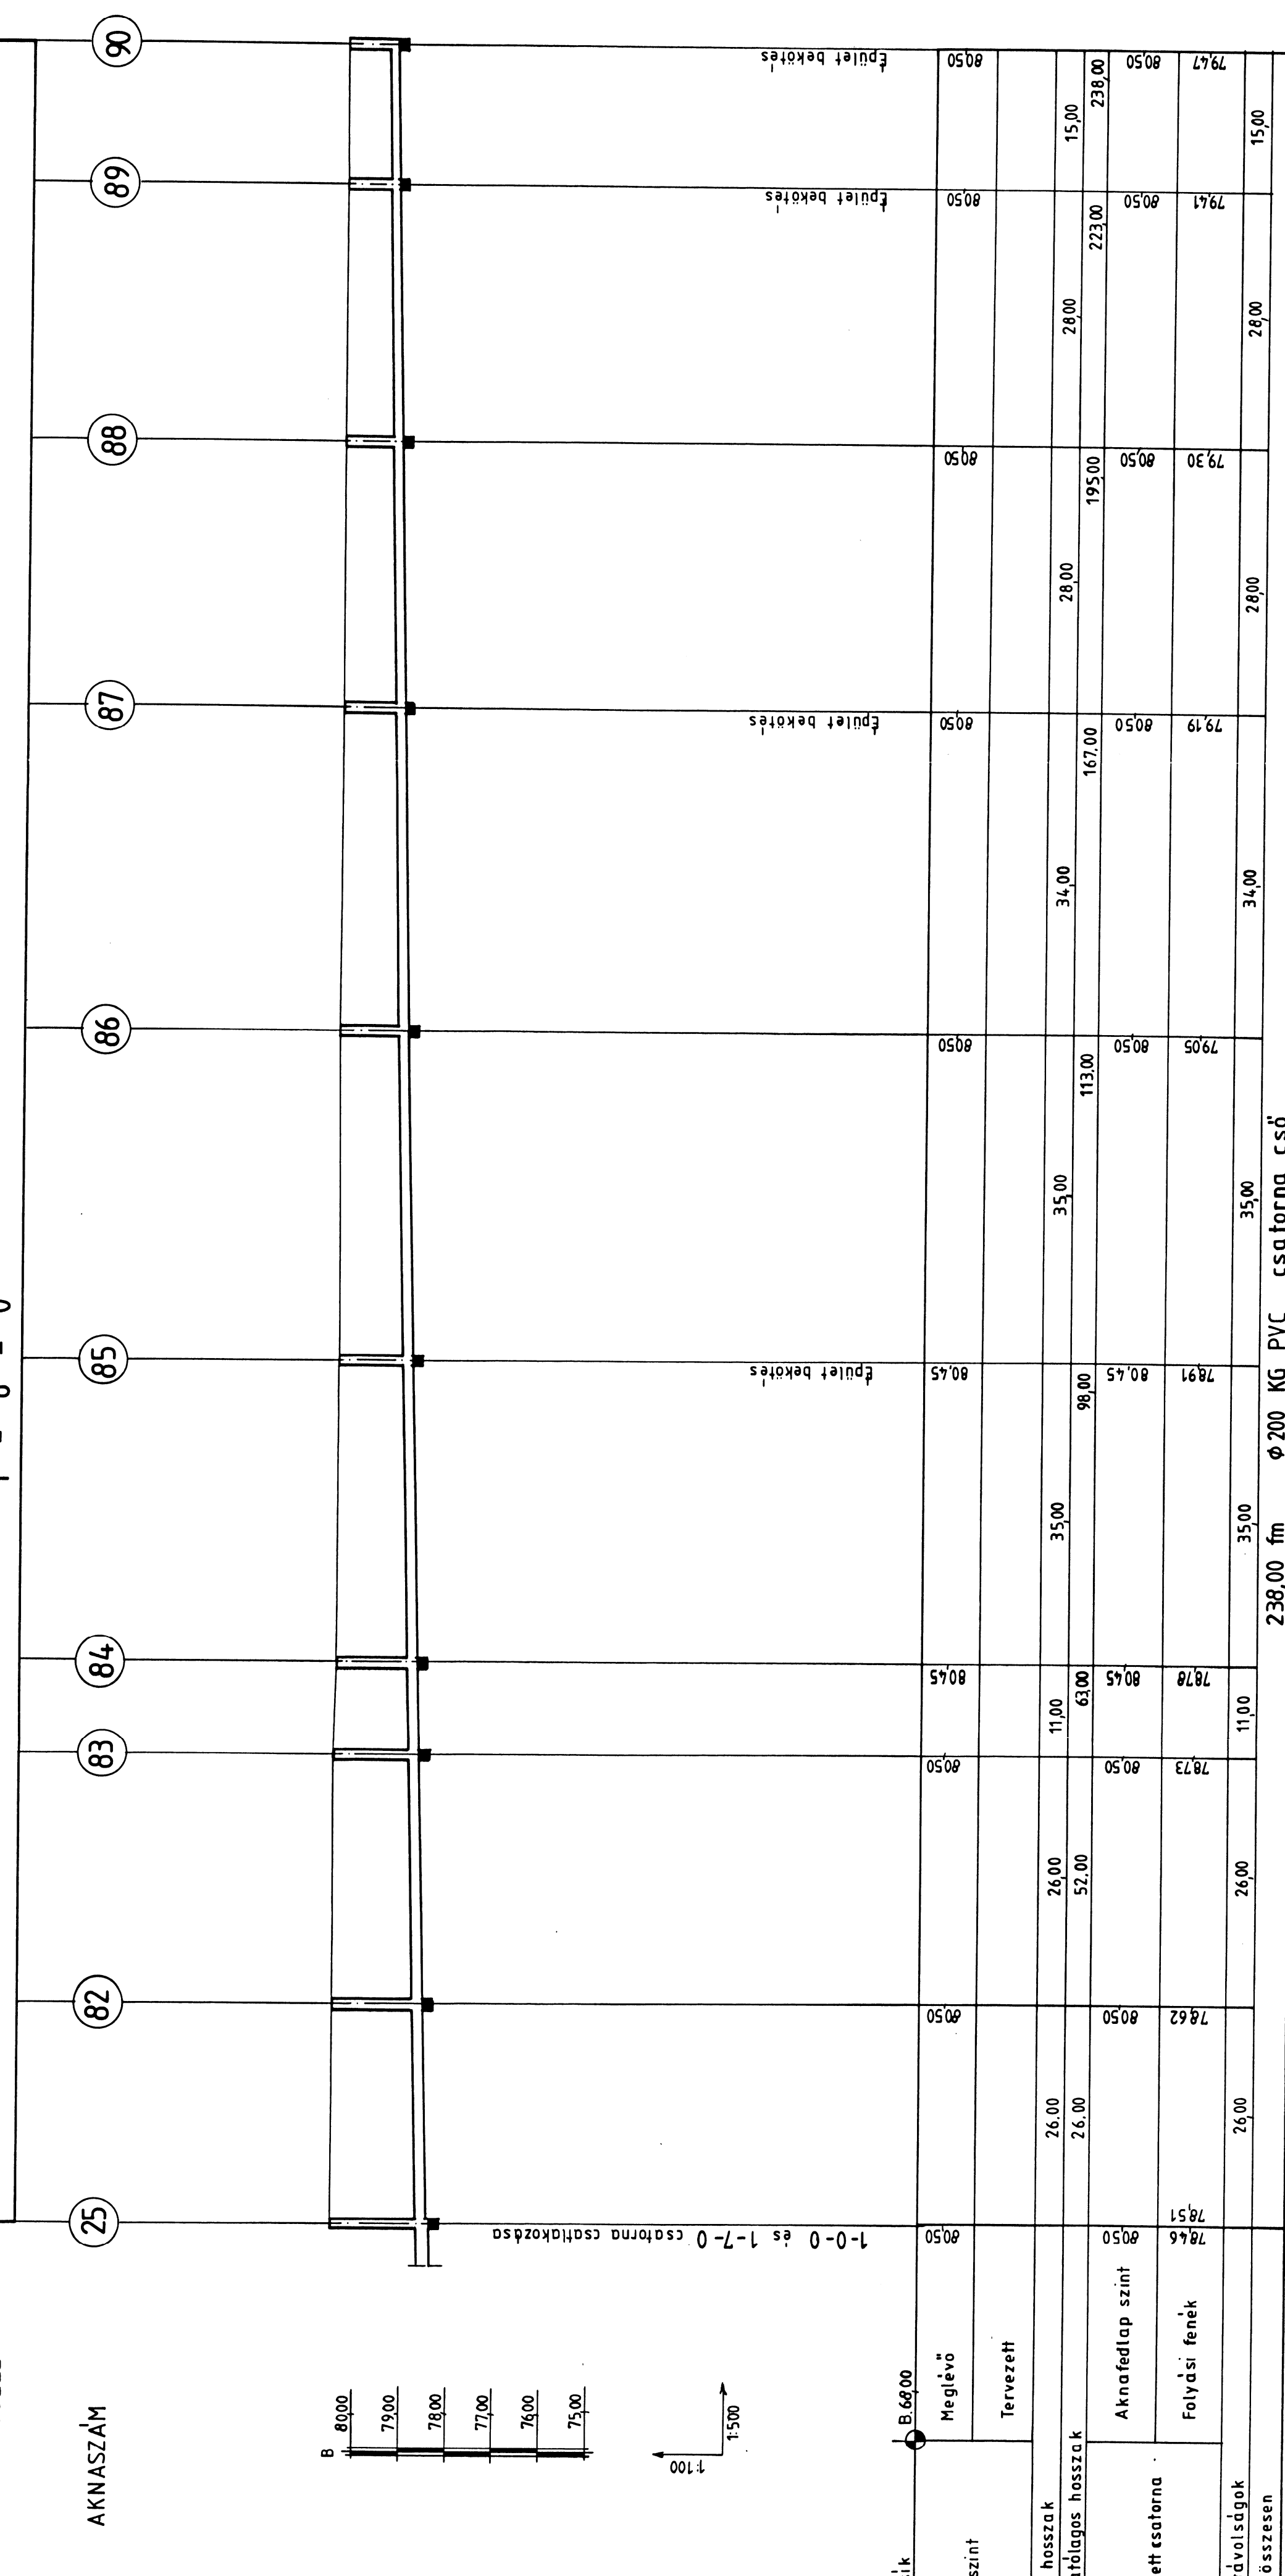

AKNASZÁM

25

82

83

84

85

86

87

88

89

90

92

93

94

95

96

97

98

99

100

101

102

103

104

105

106




























































































































































































































