5

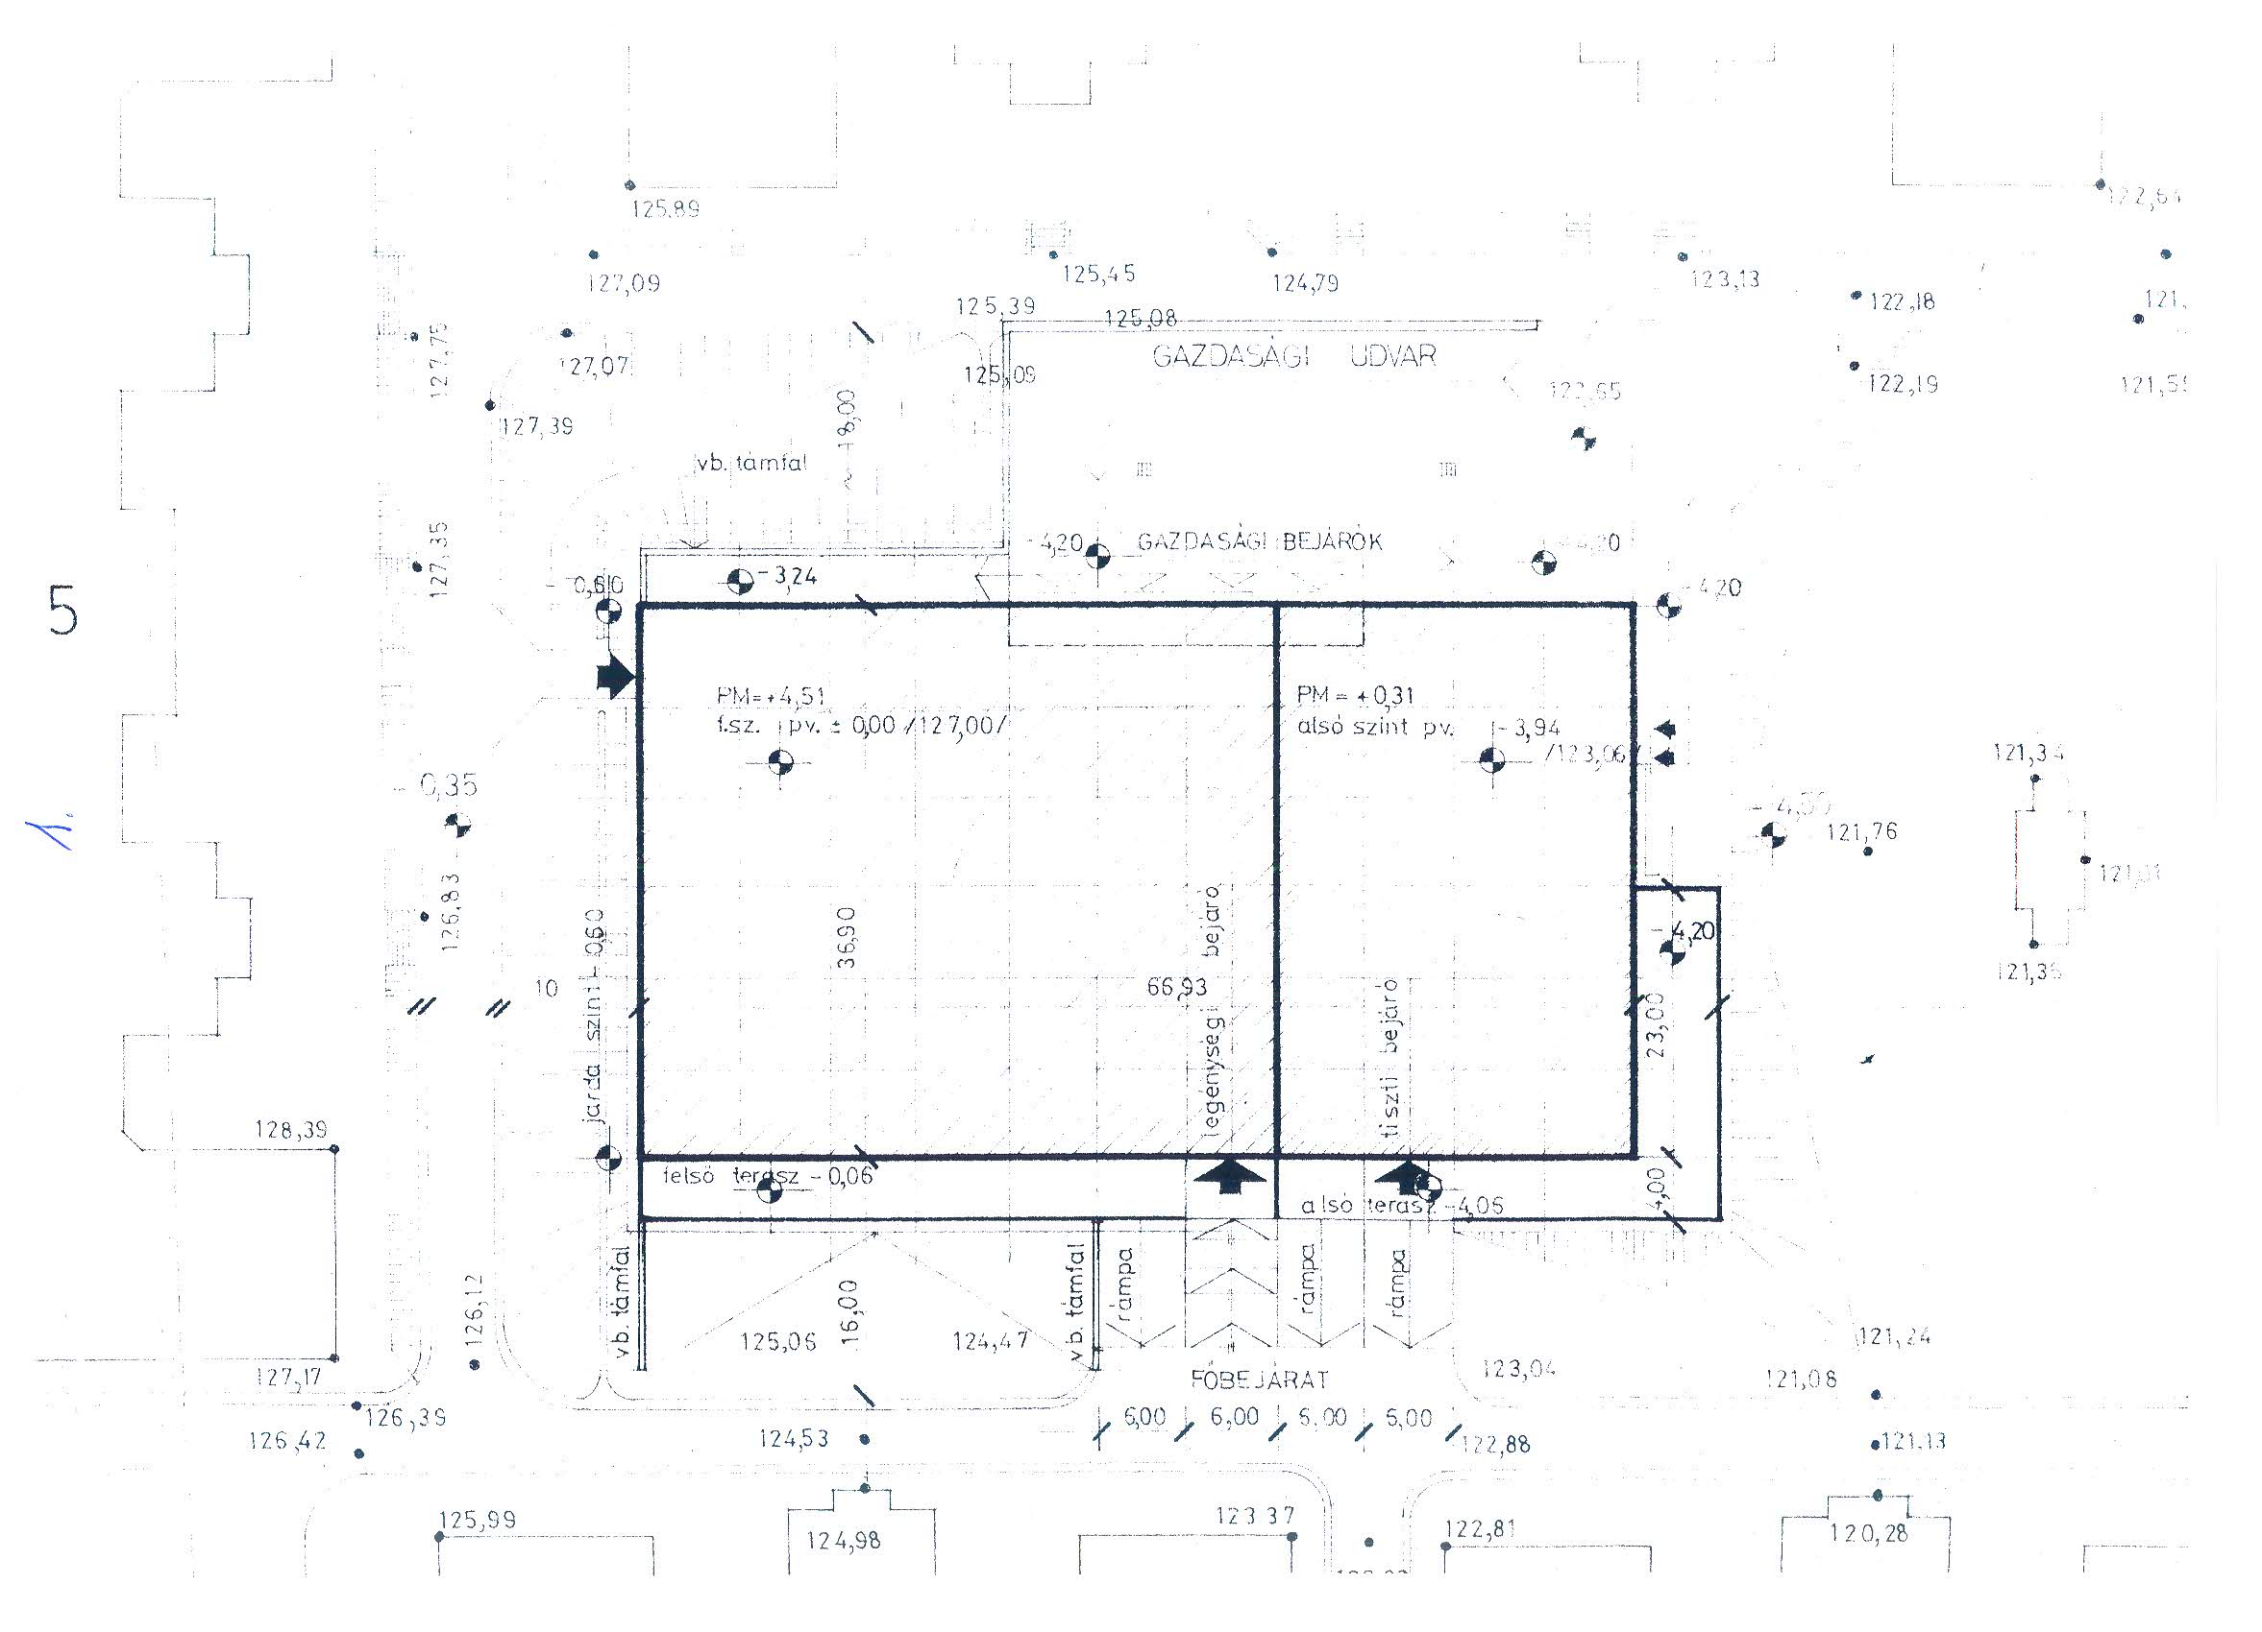

GAZDASÁGI UDVAR
GAZDASÁGI BEJÁRÓK
vb. támfal
PM = +4,51
f.sz. pv. ± 0,00 /127,00/
PM = +0,31
alsó szint pv.
-3,94
/123,06/
-3,24
-4,20
-0,35
-0,60
36,90
66,93
23,00
4,00
10
jarda szint -0,60
legénységi bejáró
tiszti bejáró
felső terasz -0,06
alsó terasz -4,06
rámpa
FŐBEJÁRAT
6,00
16,00
18,00
125,89
127,09
125,45
124,79
123,13
122,18
122,19
125,39
125,08
125,09
127,07
127,39
127,75
127,35
126,83
128,39
127,17
126,39
126,42
126,12
125,06
124,47
124,53
123,04
122,88
121,24
121,08
121,13
121,76
121,34
125,99
124,98
123,37
122,81
120,28